

 


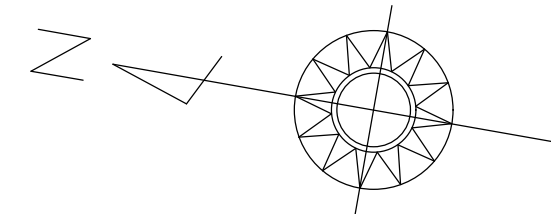

IP	BP	IP-1	IP-2	IP-3	IP-4	IP-5	EP
IA		0° 10' 46.66"	2° 25' 9.58"	2° 29' 5.35"	0° 53' 42.94"	1° 54' 29.46"	
R		0.0000	2400.0000	2400.0000	6400.0000	3200.0000	
TL		0.0000	50.6778	52.0501	50.0018	53.2915	
L CL		0.0000	101.3405	104.0838	100.0015	106.5731	
SL		0.0000	0.5350	0.5644	0.1953	0.4437	

新図

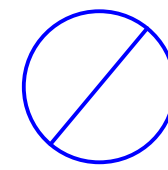

工事名 国道263号(日の出工区)
道路整備交付金委託(道路詳細設計)
図面名 平面図【国道263号】
作成年月日 令和2年10月
縮尺 S=1:500 図面番号 /
会社名 株式会社 高崎総合コンサルタント
事業者名 佐賀県県土整備部 佐賀土木事務所