
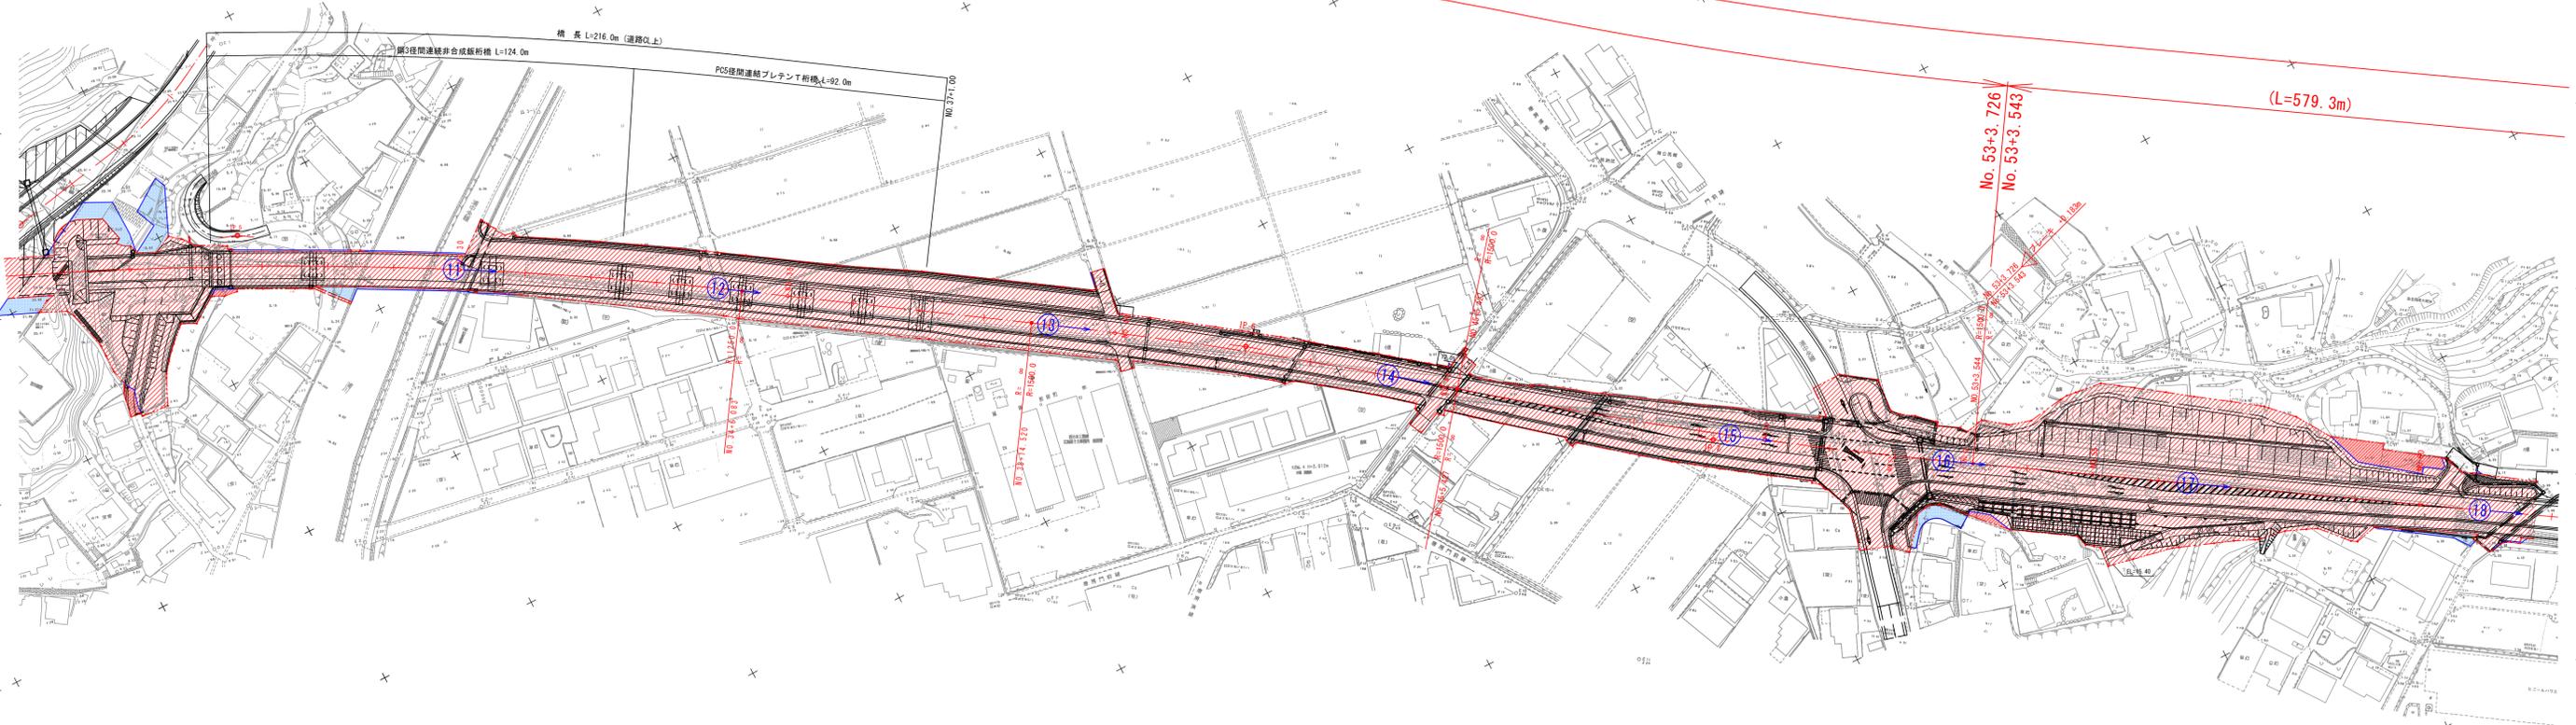


平面図(3) S=1:1000

IP.1
 I.A = 35°51'07.501"
 R = 105.000
 T.L = 33.967
 C.L = 65.702
 S.L = 5.357

I.P.点名	X座標	Y座標
B.P	54773.490	-98567.730
IP.1	54786.057	-98534.031
E.P	54765.805	-98460.505

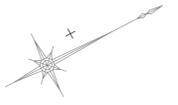

凡例	
	道路区域増及び供用開始
	供用開始
	道路区域減

新図

工事名	工事				
図面名	平面図(3)				
縮尺	1:1000	図面番号	業之内		
作成年月日	平成	年	月	日	
所長	次長	課長	係長	照査	担当
佐賀県土木づくり本部 唐津土木事務所					