


計画平面図（1工区）

S=1:500

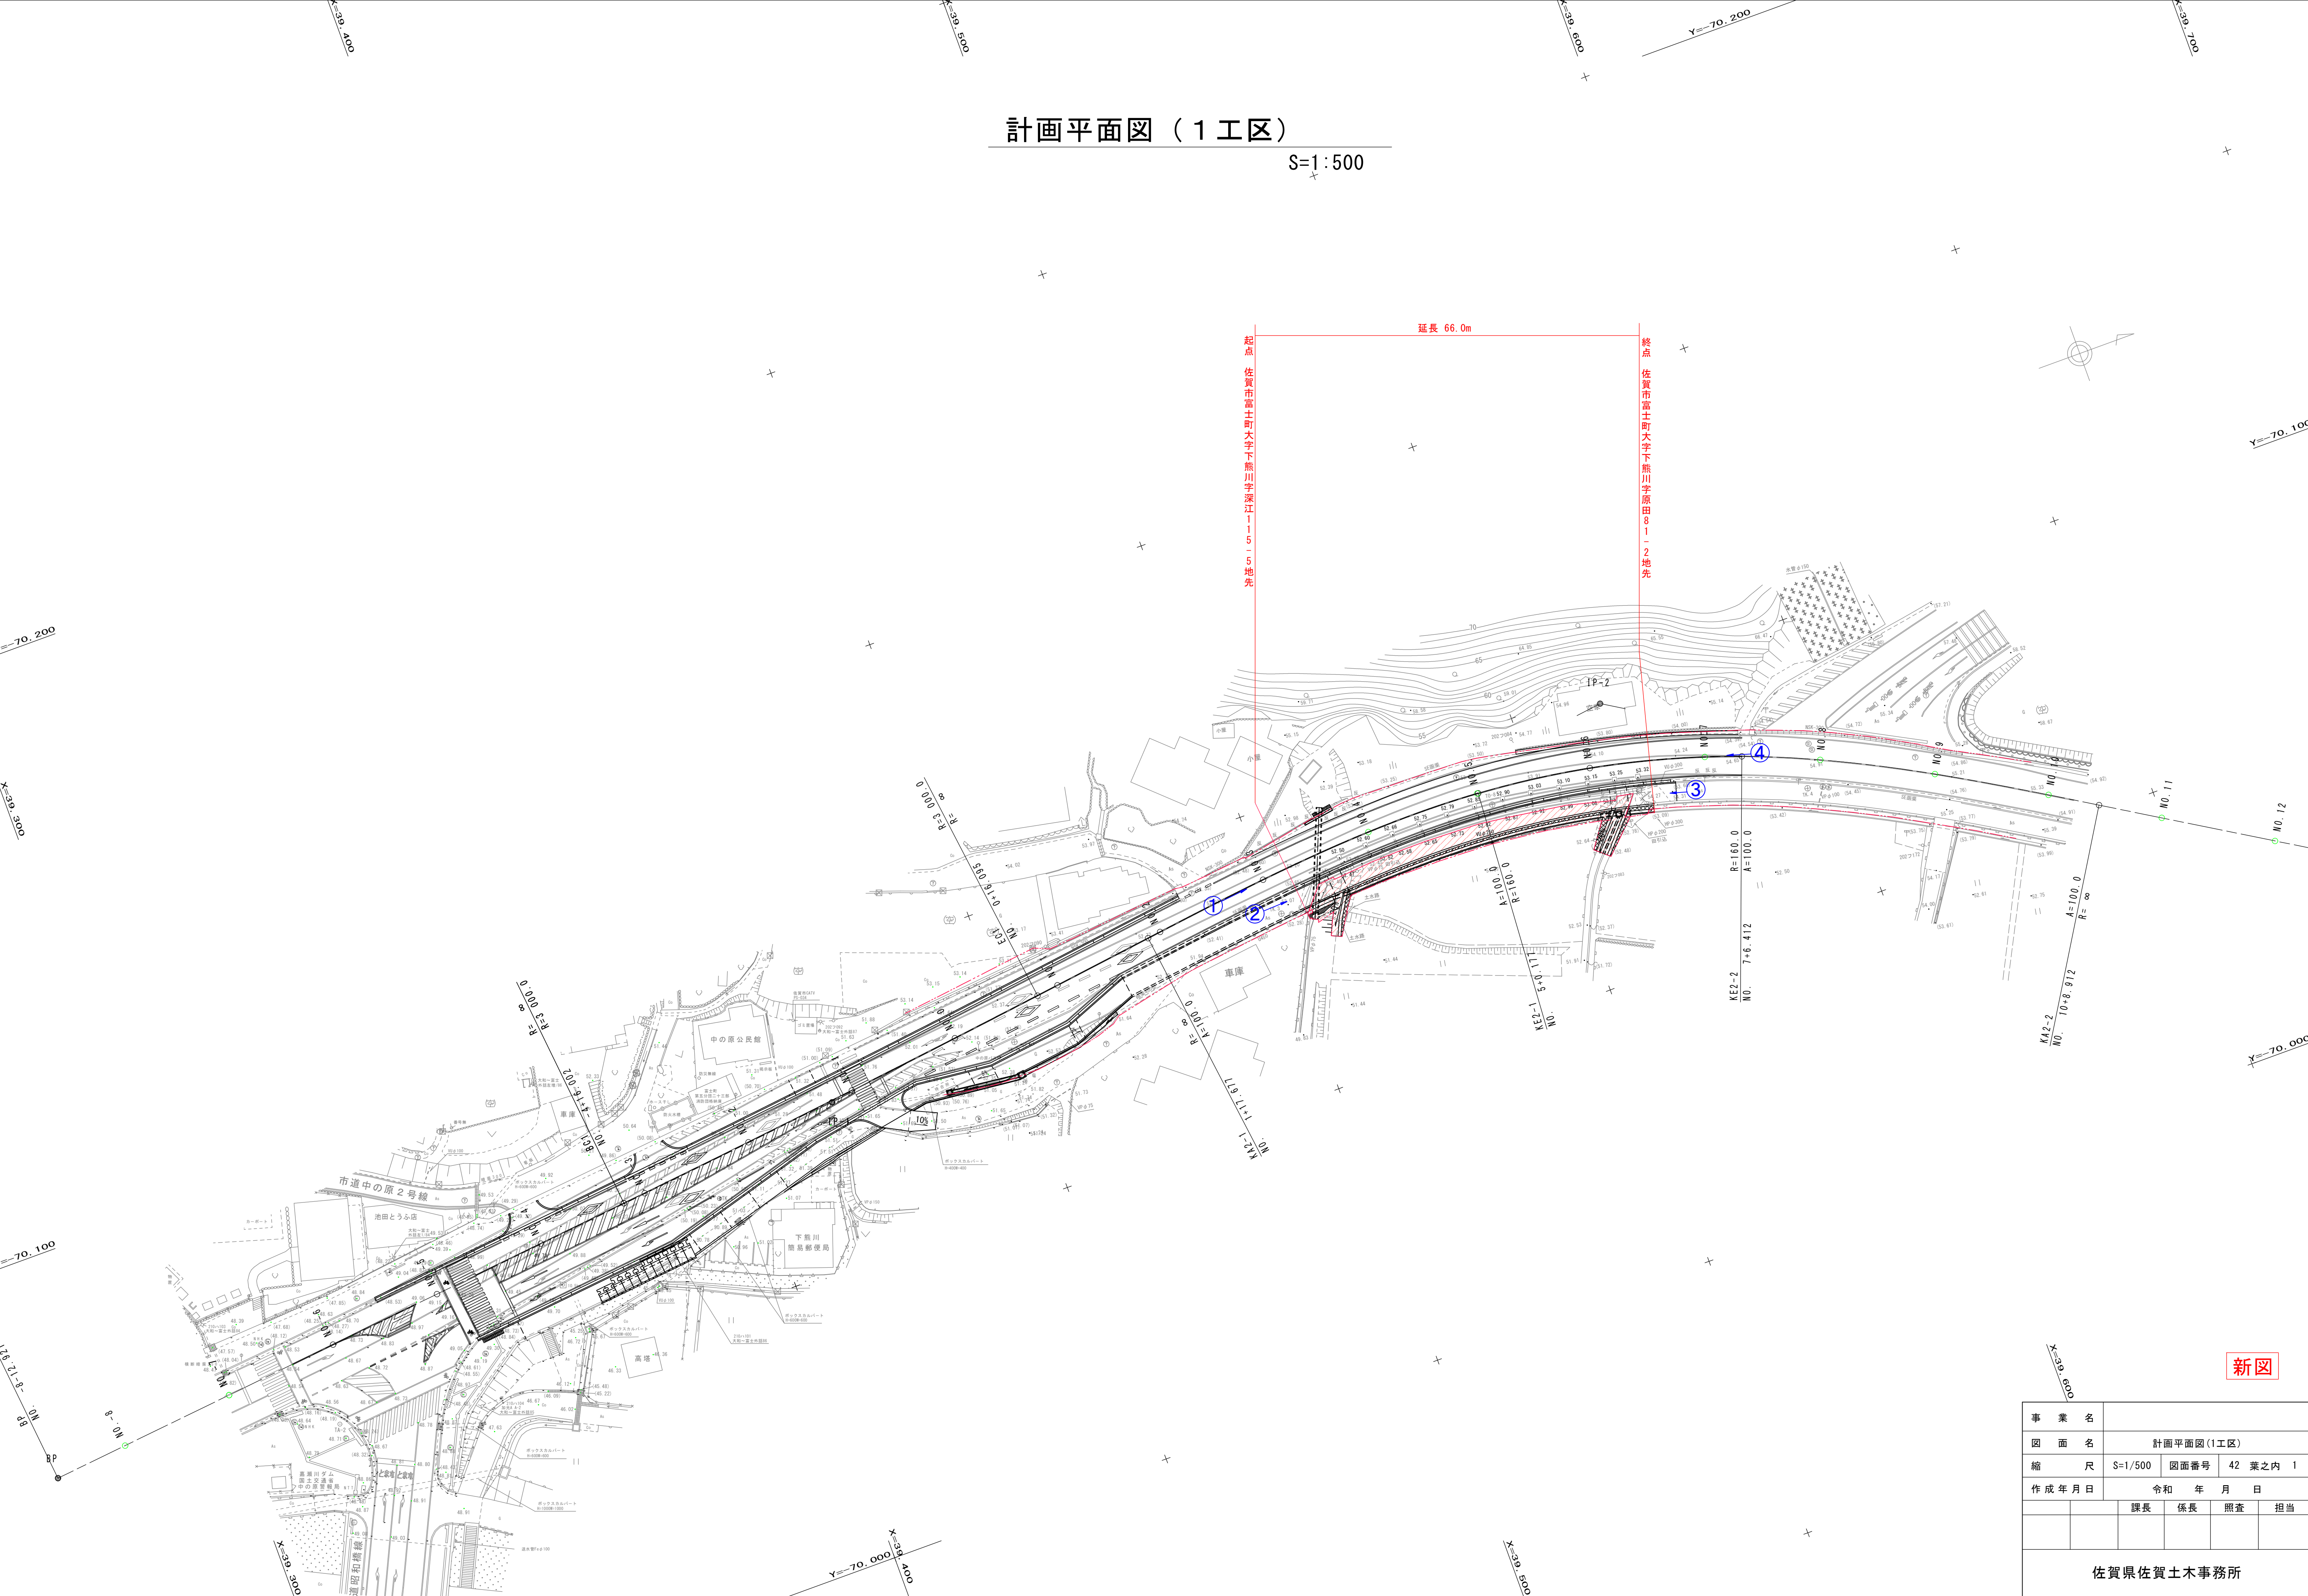

新図

事業名				
図面名	計画平面図(1工区)			
縮尺	S=1/500	図面番号	42	葉之内 1
作成年月日	令和 年 月 日			
	課長	係長	調査	担当
佐賀県佐賀土木事務所				