


平面図 S=1:500

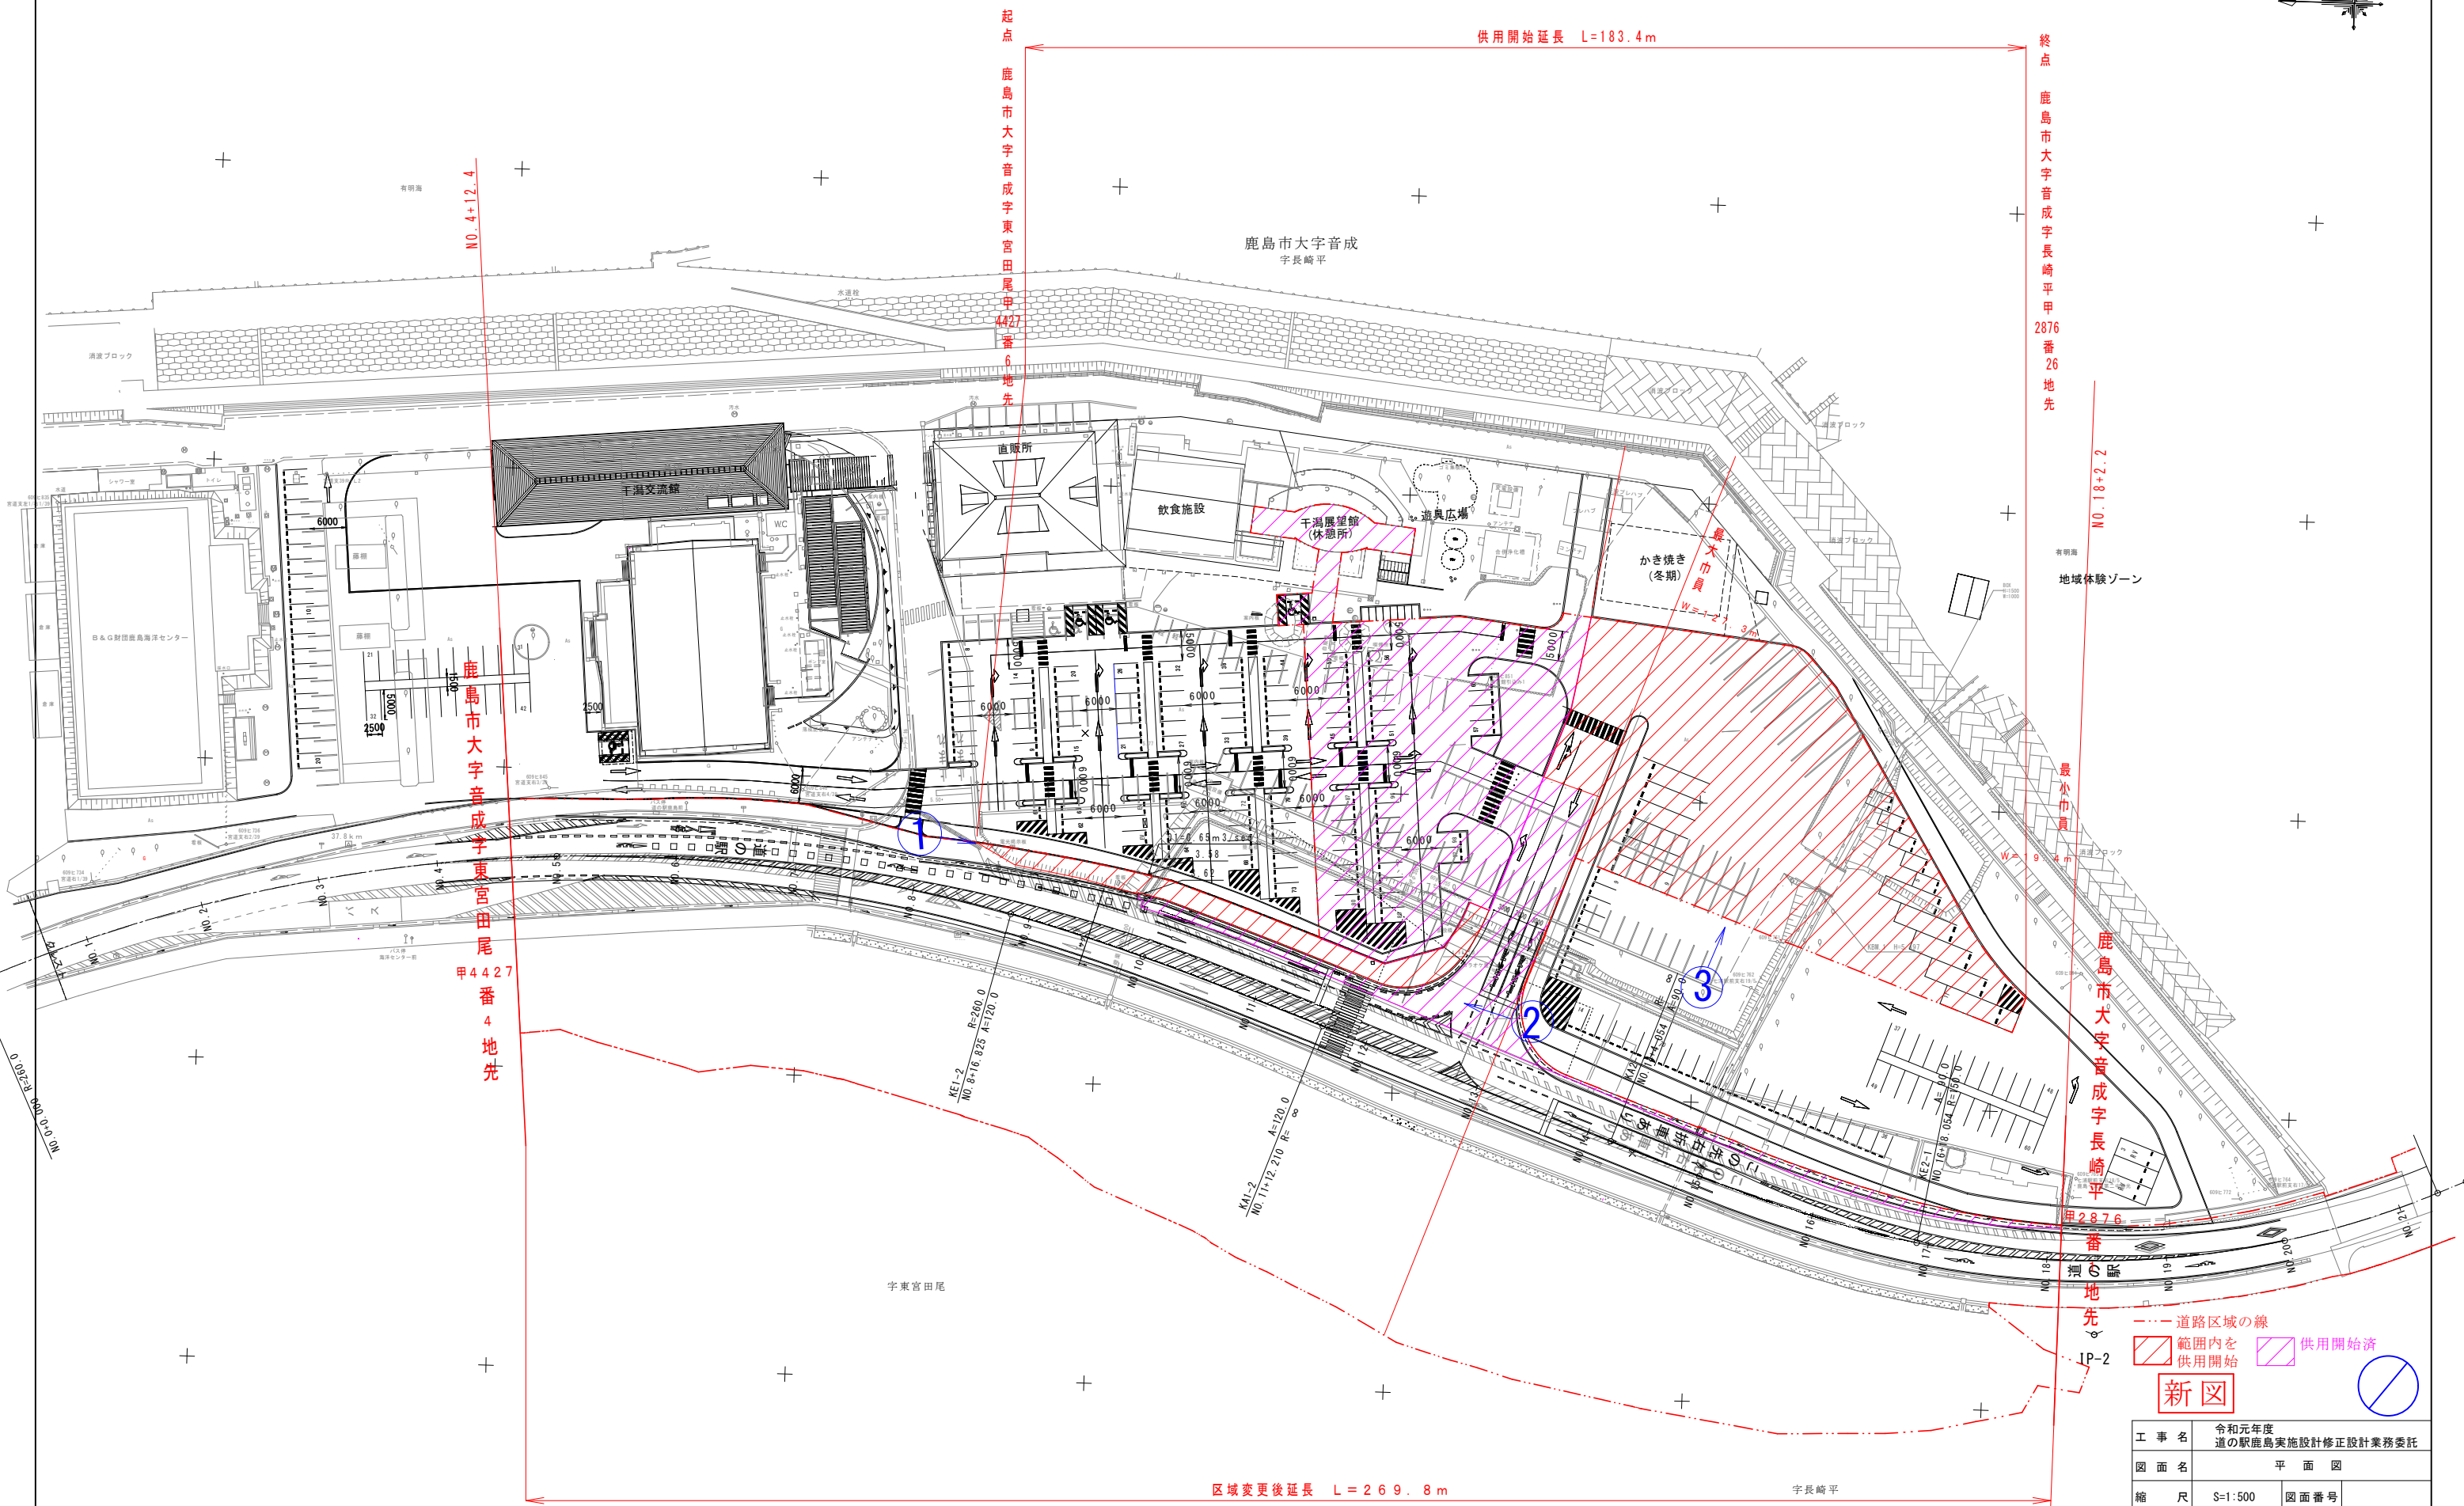

- 道路区域の線
- 範囲内を供用開始
- 供用開始済

新図

工事名	令和元年度 道の駅鹿島島実施設計修正設計業務委託		
図面名	平面図		
縮尺	S=1:500	図面番号	
会社名	株式会社 バスコ		
事業者名	鹿島市役所		