




計画平面図（完成計画）

延長 L=514.0m

起点
多久市東多久町大字別府4251番3地先

最小幅員
16.0m

最大幅員
29.1m

終点
多久市東多久町大字別府3585番1地先

1 17.1

LA	=	8-28-41
R	=	300
TL	=	73.153
PL	=	166.967
LS	=	2.700

2 17.1

LA	=	4-45-33
R	=	1000
TL	=	61.327
PL	=	96.005
LS	=	6.989

1	17.1	Y	1.665	1.665
X	1	2	10	10
LA	=	33-33-46	10	10
R	=	1000	10	10
TL	=	61.327	10	10
PL	=	96.005	10	10
LS	=	6.989	10	10

3 17.1

LA	=	9-25-45
R	=	1000
TL	=	61.327
PL	=	96.005
LS	=	6.989

新図

業務名	多久江北線(別府工区)道路橋りょう補助工事			
図面名	平面図			
縮尺	S=1:500	図面番号	裏之内	
作成年月日	令和 年 月 日	図面番号	裏之内	
所長	副所長	課長	係長	調査
佐賀県土木整備部 佐賀土木事務所				