



平面図 S=1:250

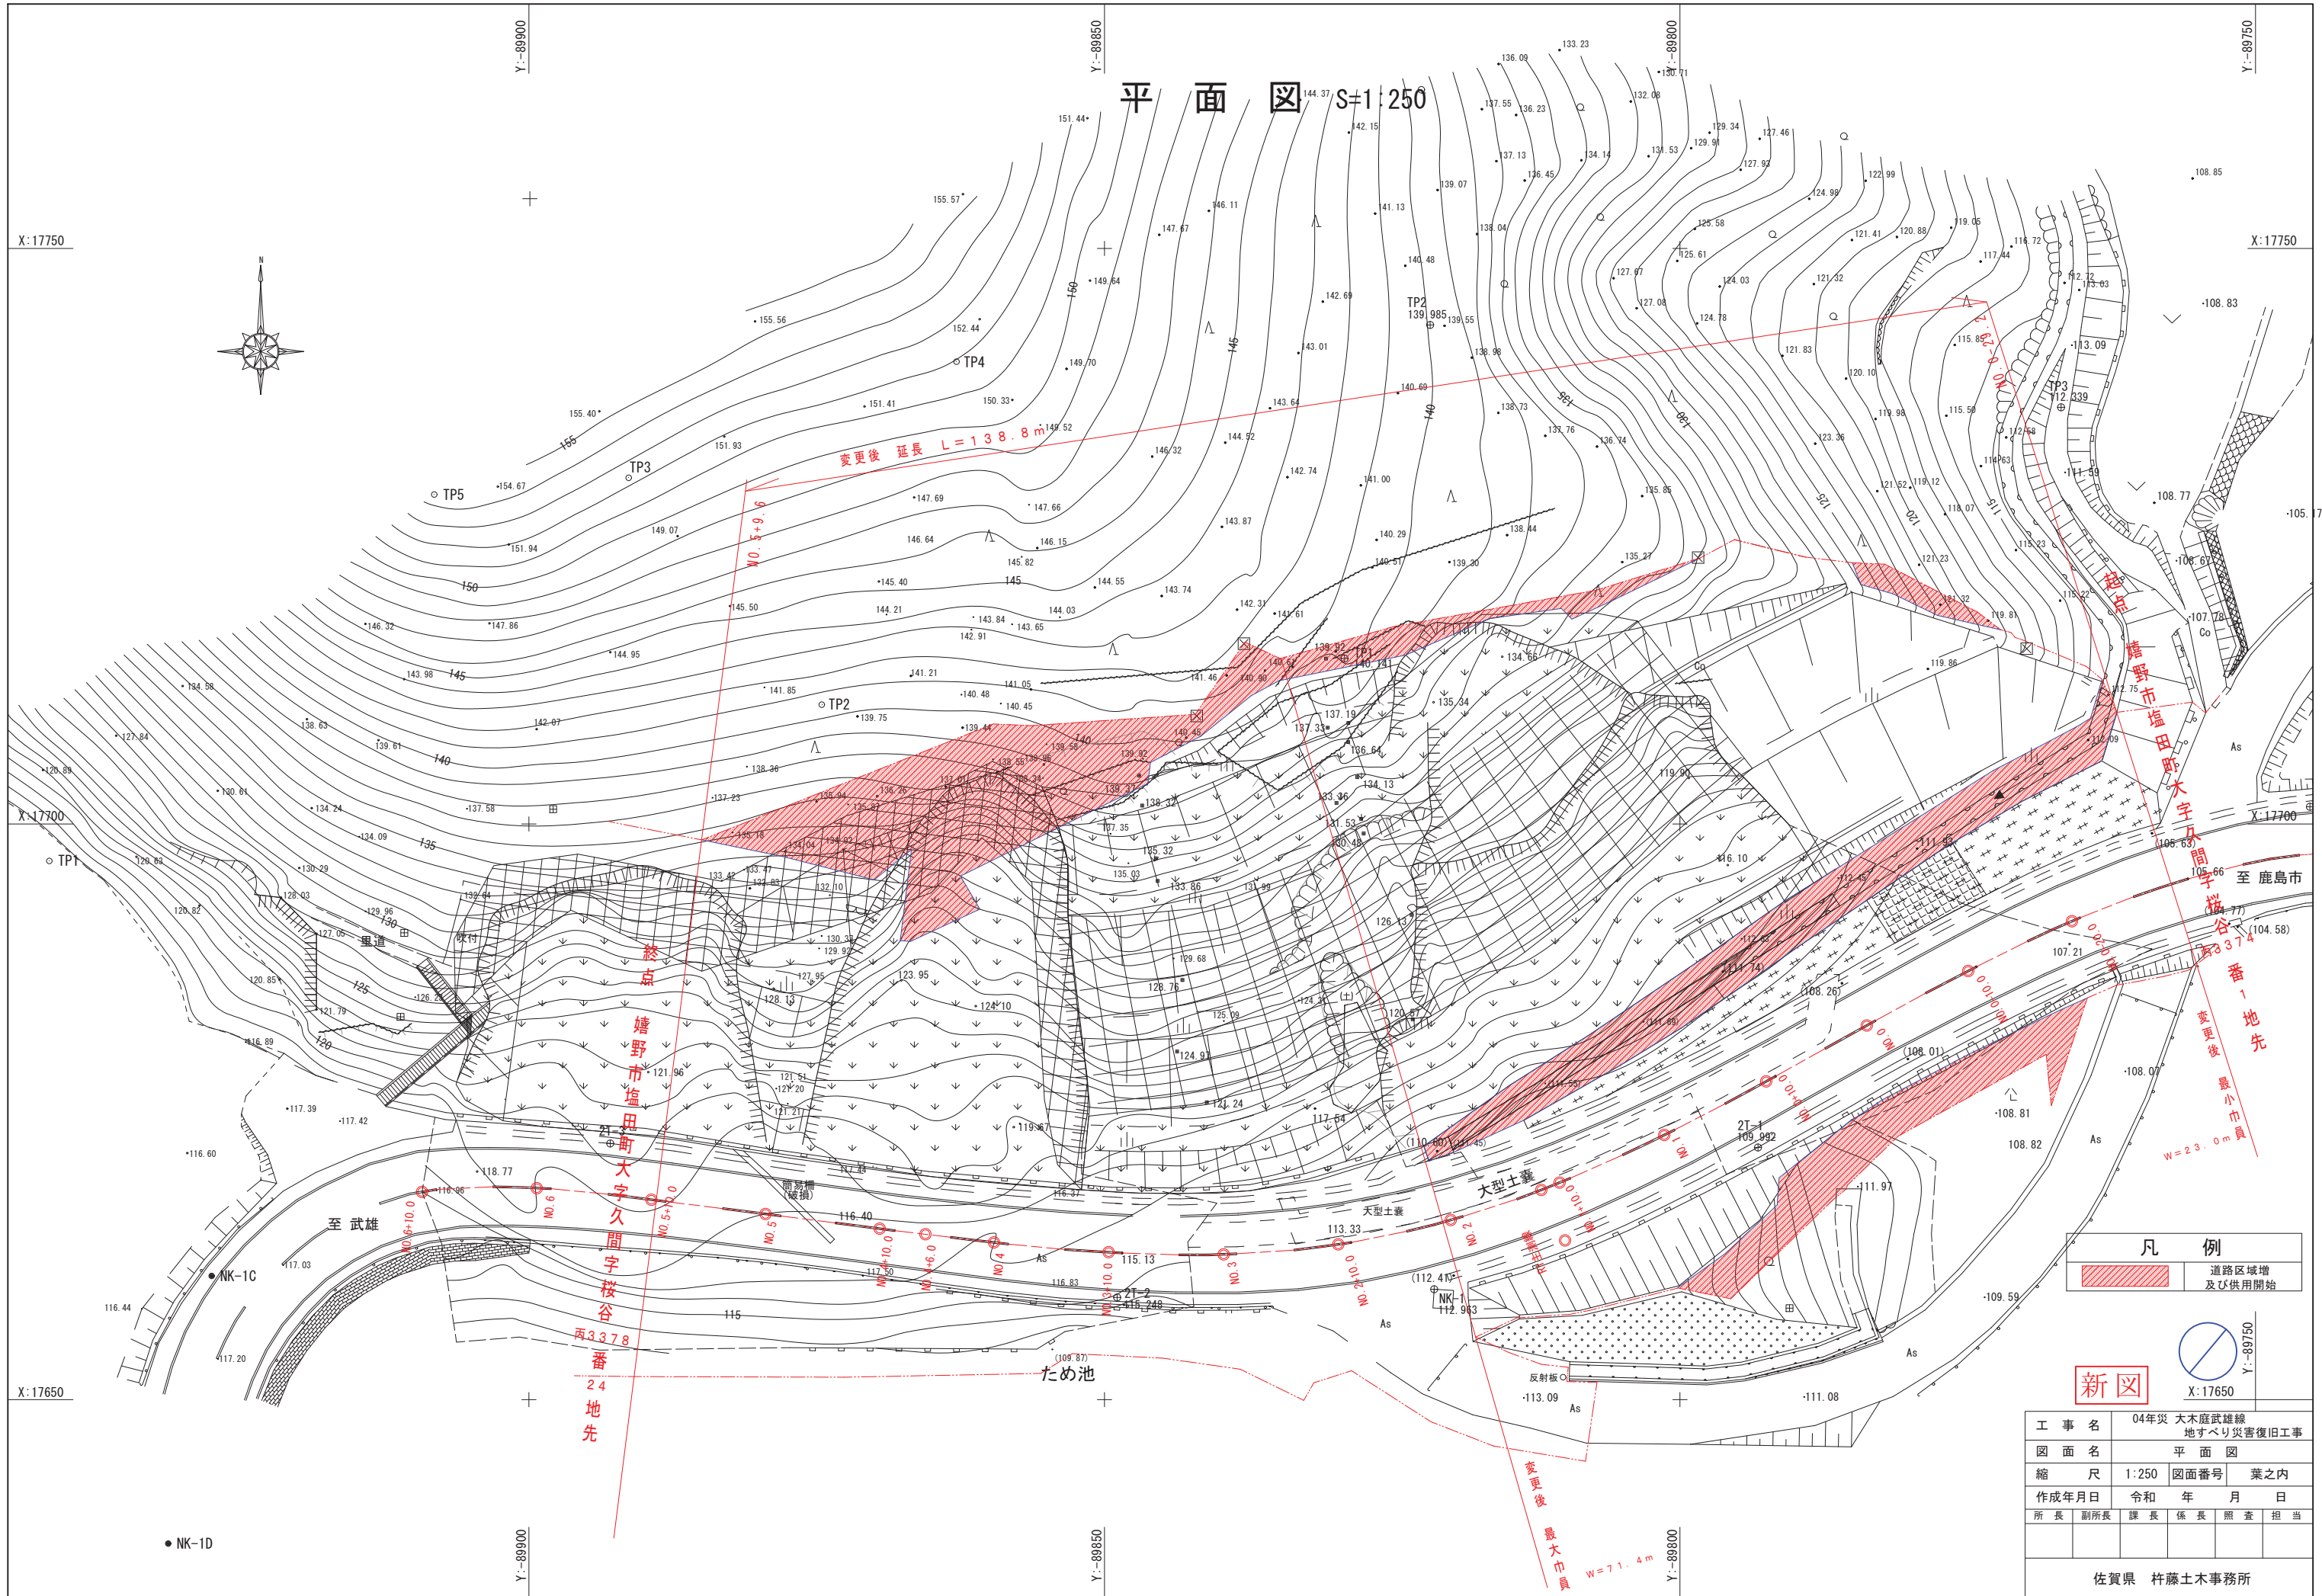

凡例
 道路区域増及び供用開始

新図
 X:17650 Y:-89750

工事名	04年災 大木庭武雄線 地すべり災害復旧工事		
図面名	平面図		
縮尺	1:250	図面番号	葉之内
作成年月日	令和	年	月 日
所長	副所長	課長	係長 照査 担当

佐賀県 杵藤土木事務所