

I.P. 22
 I.A. = 4°43'28"
 R = 2000
 C.L. = 82.482
 V.L. = 104.492
 L = 1.791




起点
 小城市芦刈町芦溝字一本柳
 852番7地先

变更后 延長 L = 41.0m

終点
 小城市芦刈町芦溝字一本柳
 852番2地先

变更后 最小巾員
 W = 17.5m

变更后 最小巾員
 W = 17.1m

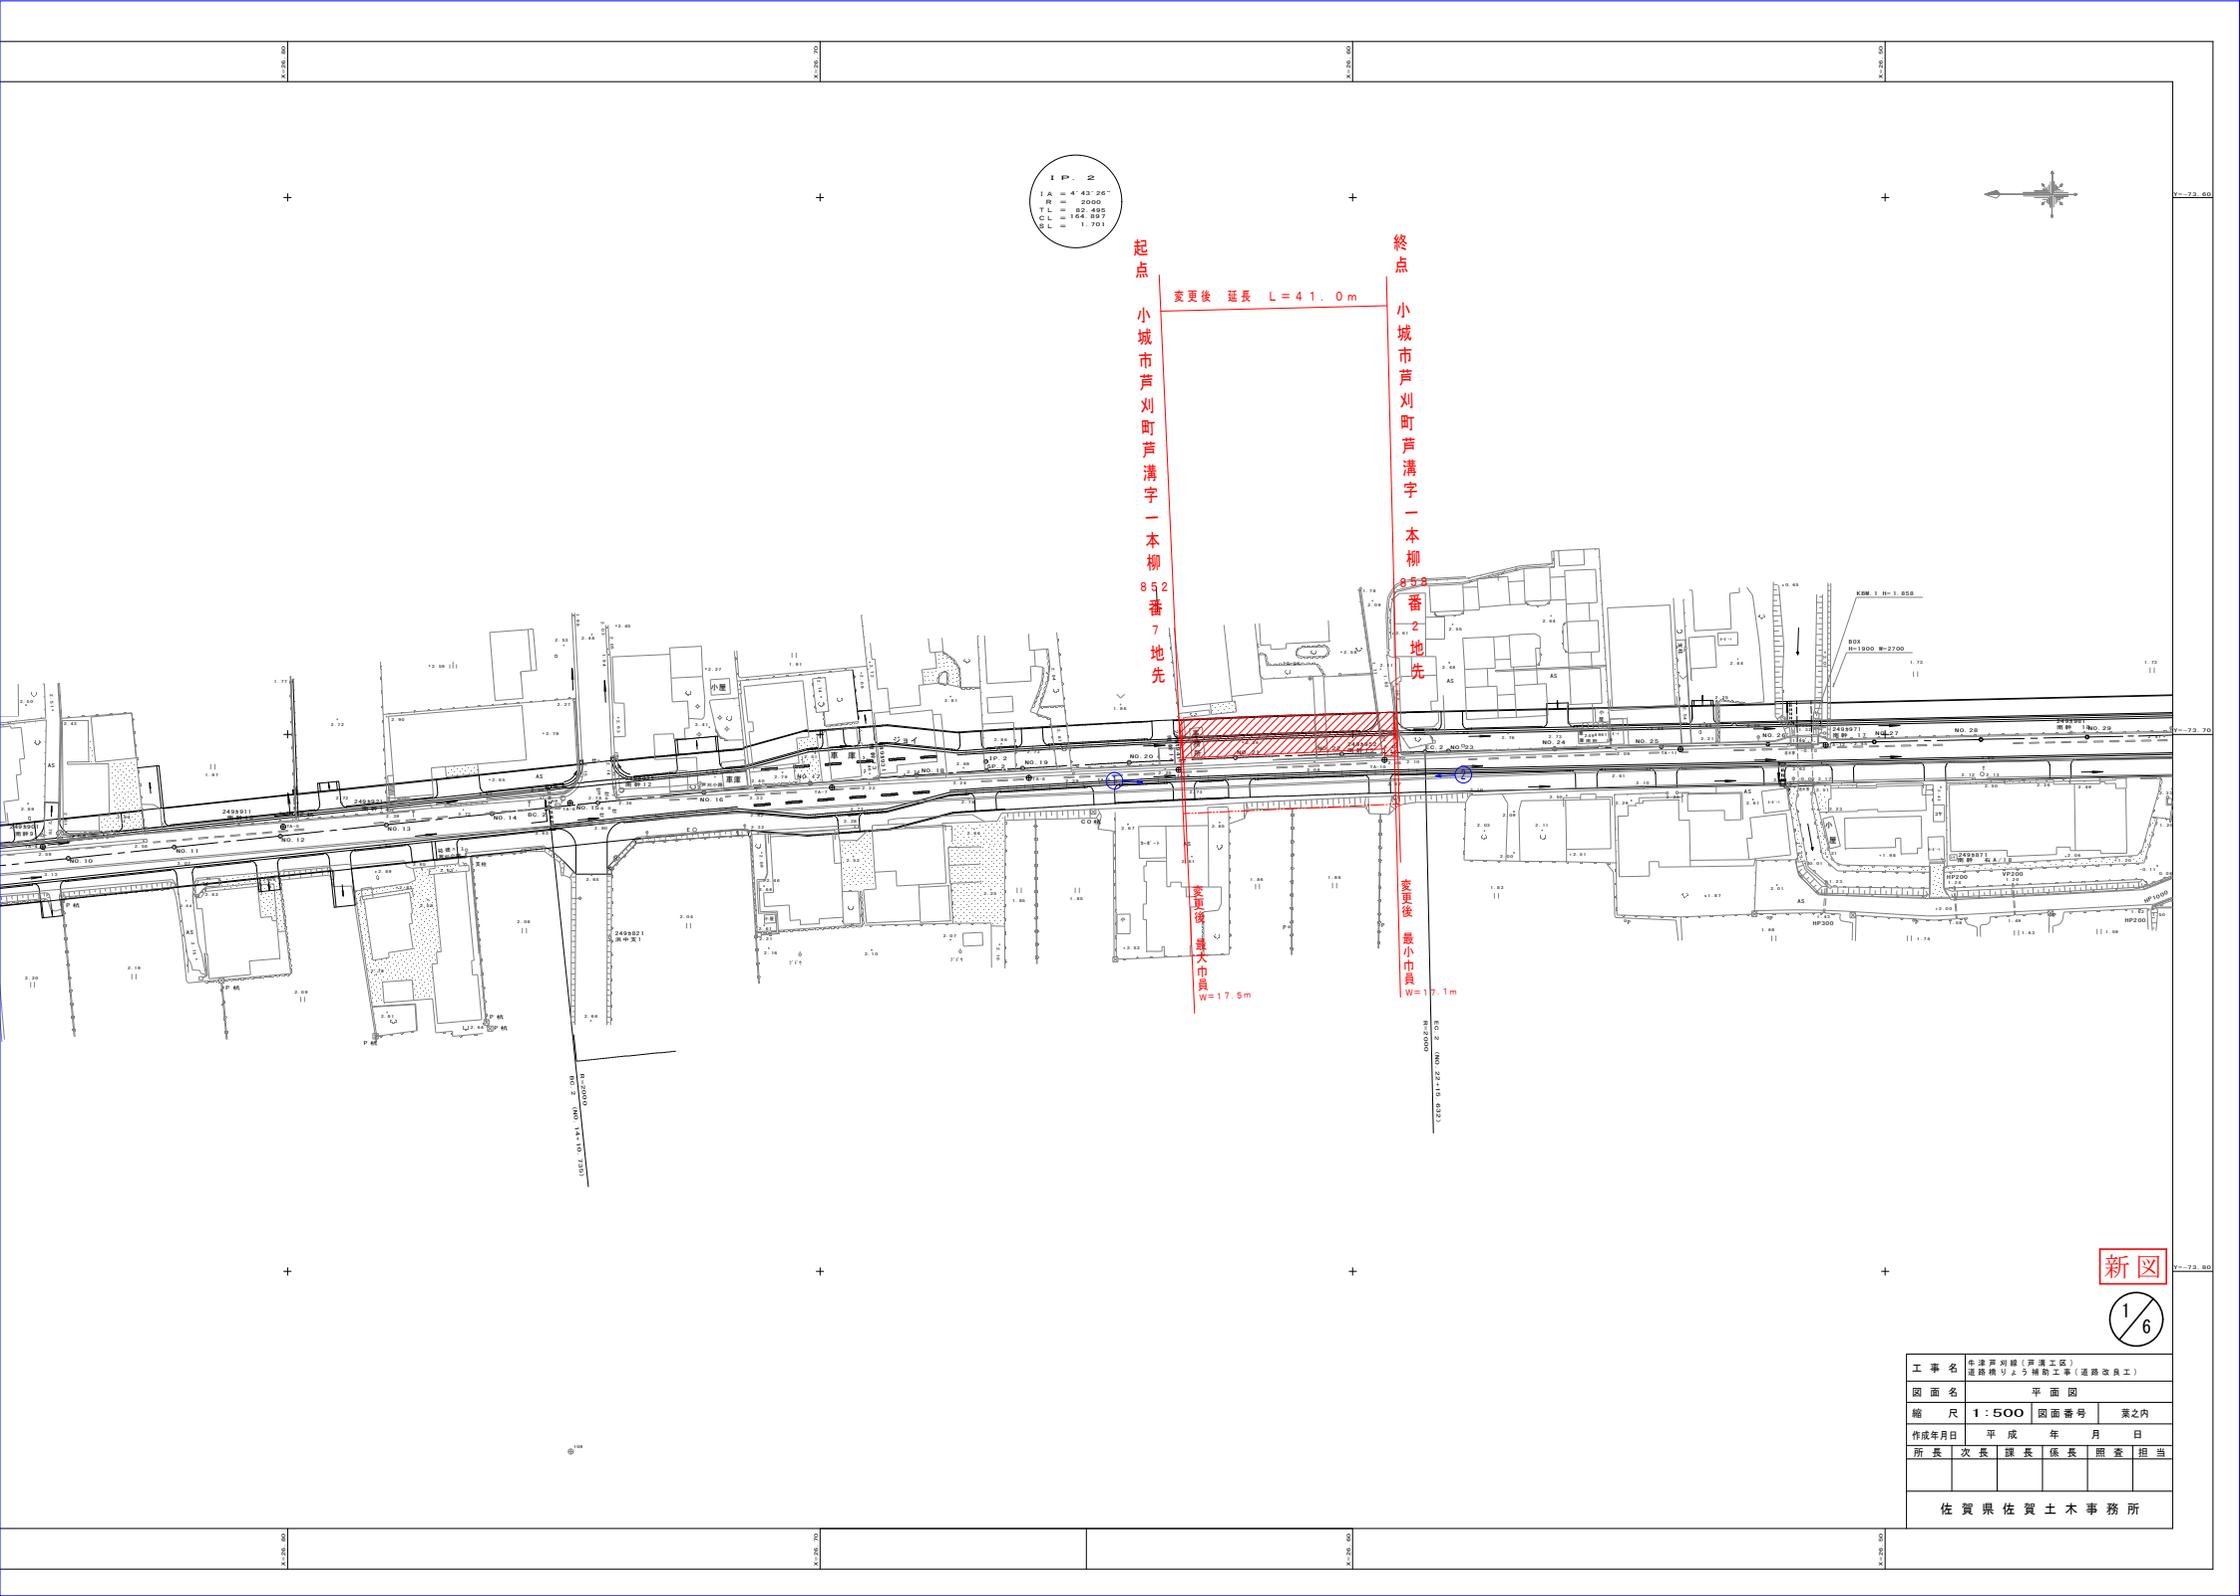

新図
 1/6

工事名	小城市芦刈町(芦溝工区)道路橋りょう修繕工事(道路改良工)				
図面名	平面図				
縮尺	1:500	図面番号	業之内		
作成年月日	平成	年	月	日	
所長	次長	課長	係長	照査	担当
佐賀県佐賀土木事務所					