


平成  
年度

主要地方道 前原富士線道路改良工事

# 平面図

縮尺 五百分之壹  
佐賀市富士町大字上無津呂 地内

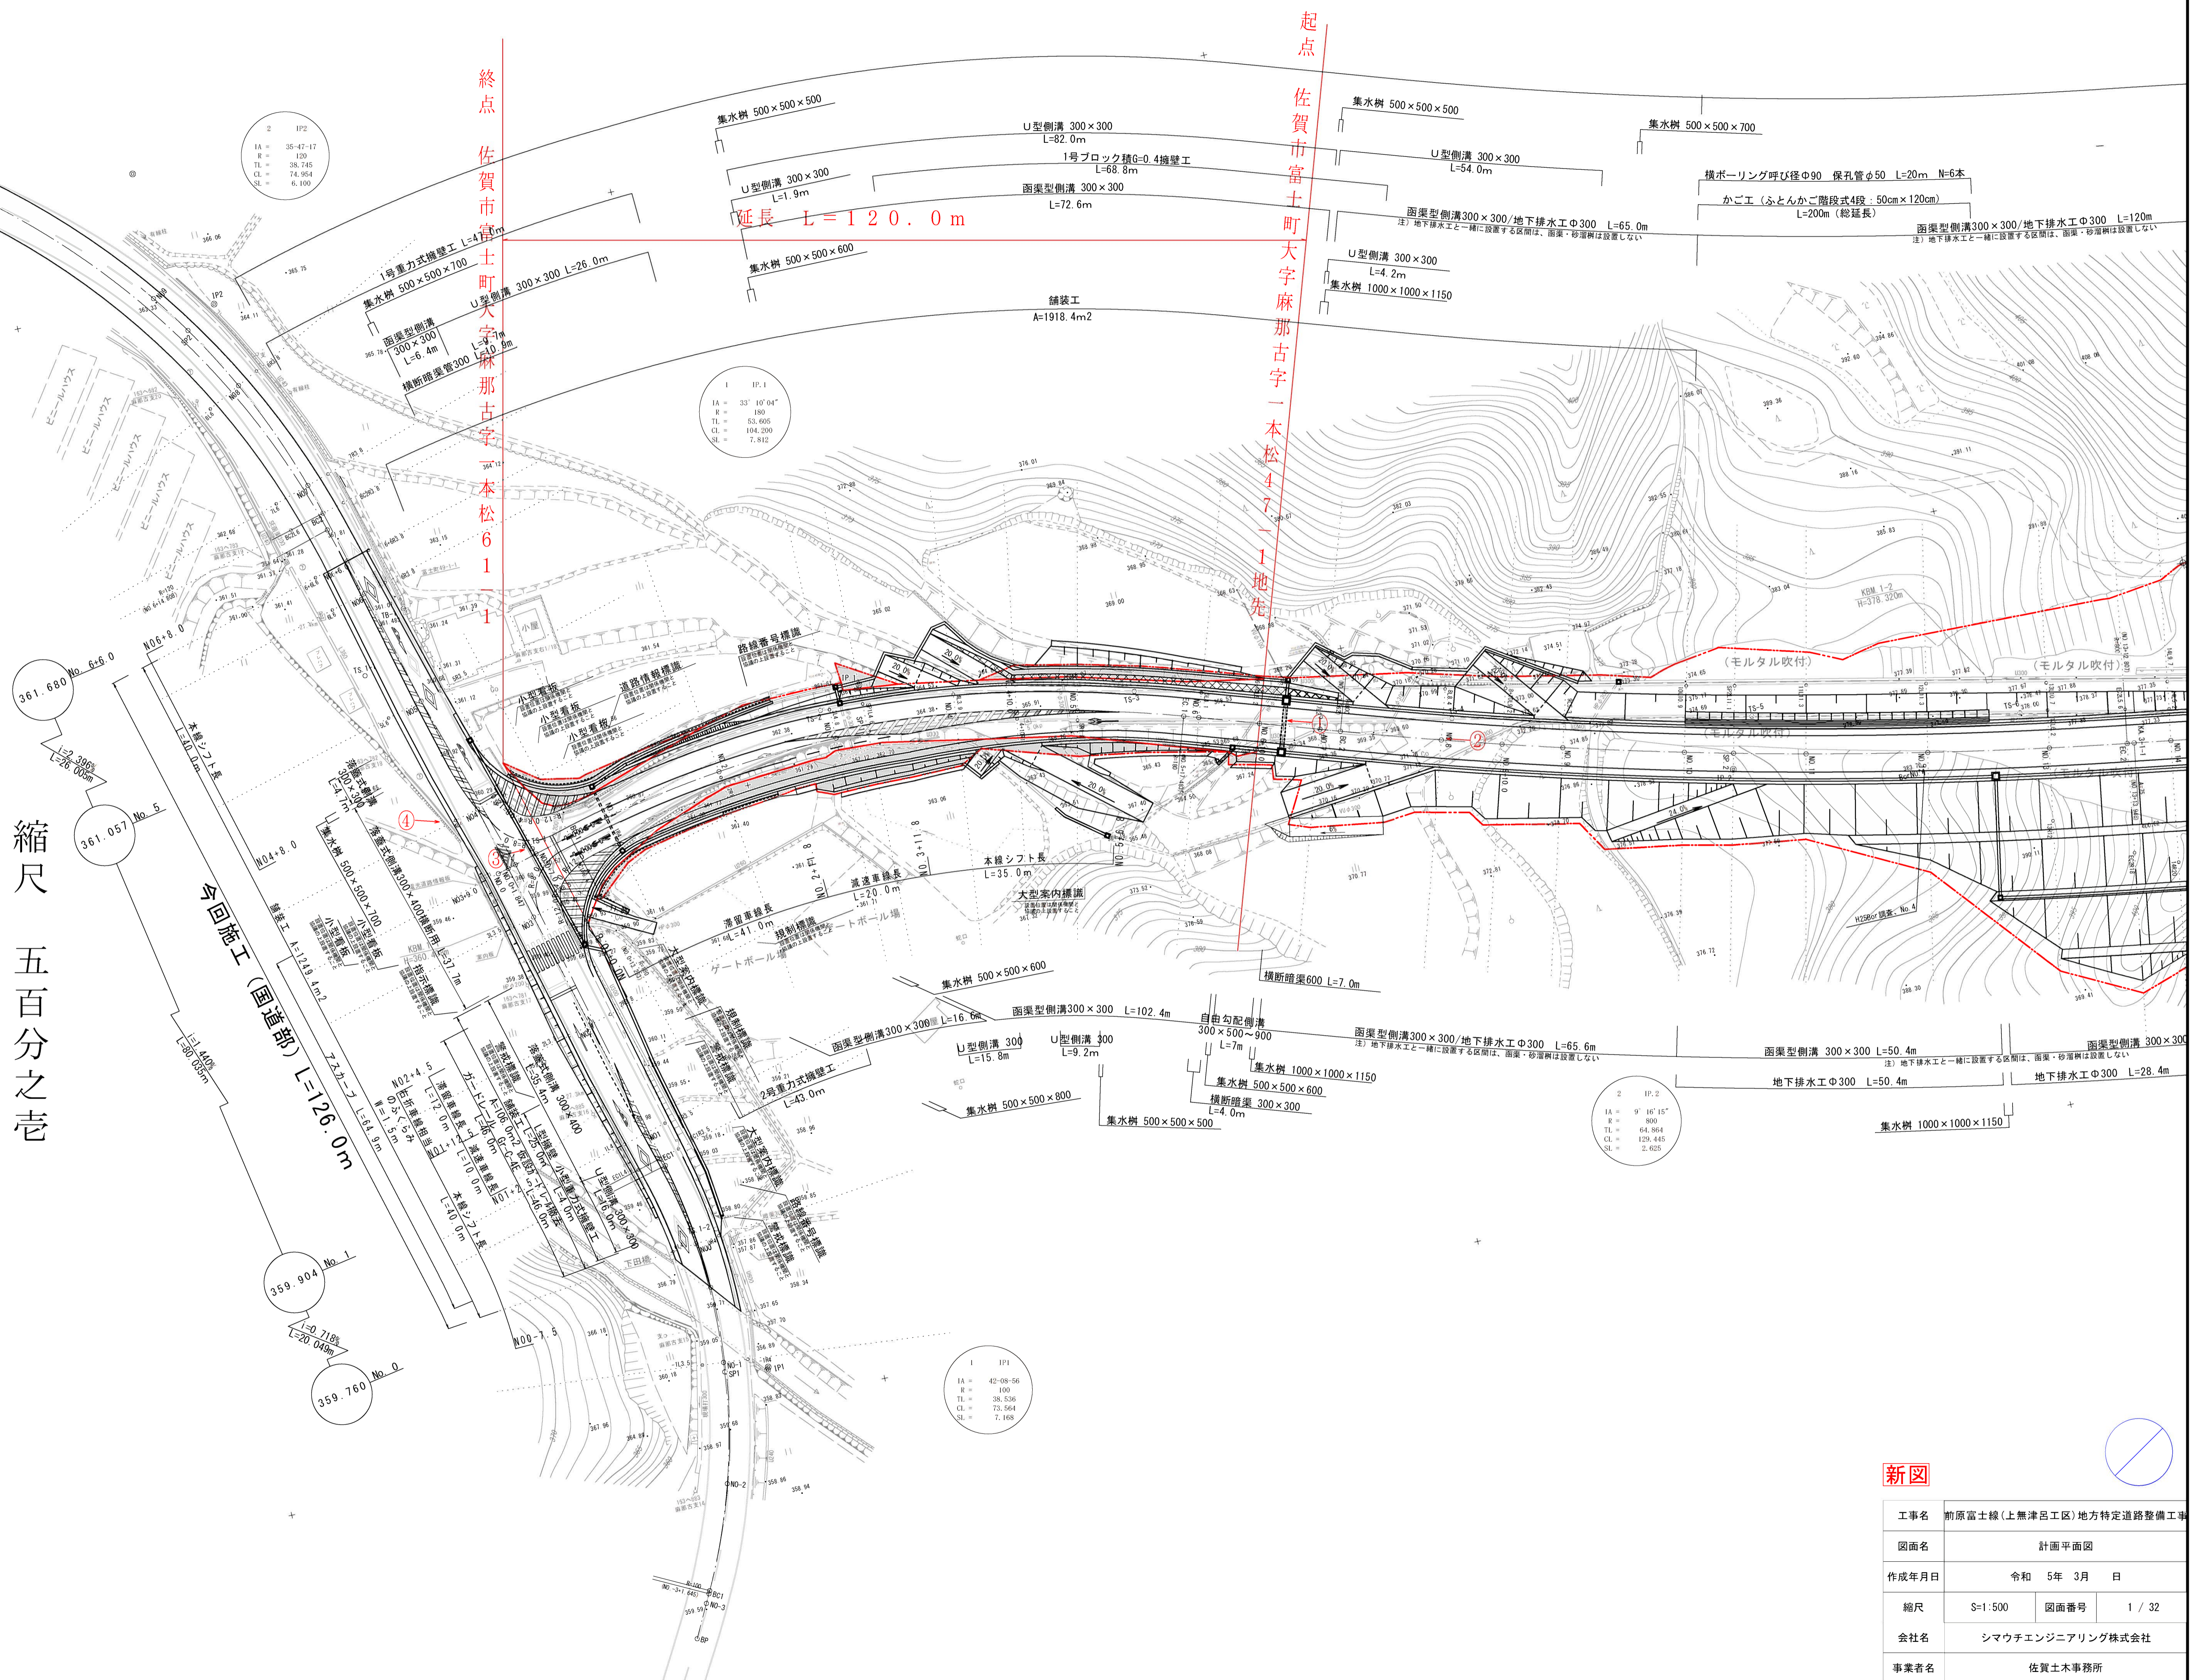

新図

工事名	前原富士線(上無津呂工区)地方特定道路整備工事		
図面名	計画平面図		
作成年月日	令和 5年 3月 日		
縮尺	S=1/500	図面番号	1 / 32
会社名	シマウチエンジニアリング株式会社		
事業者名	佐賀土木事務所		