
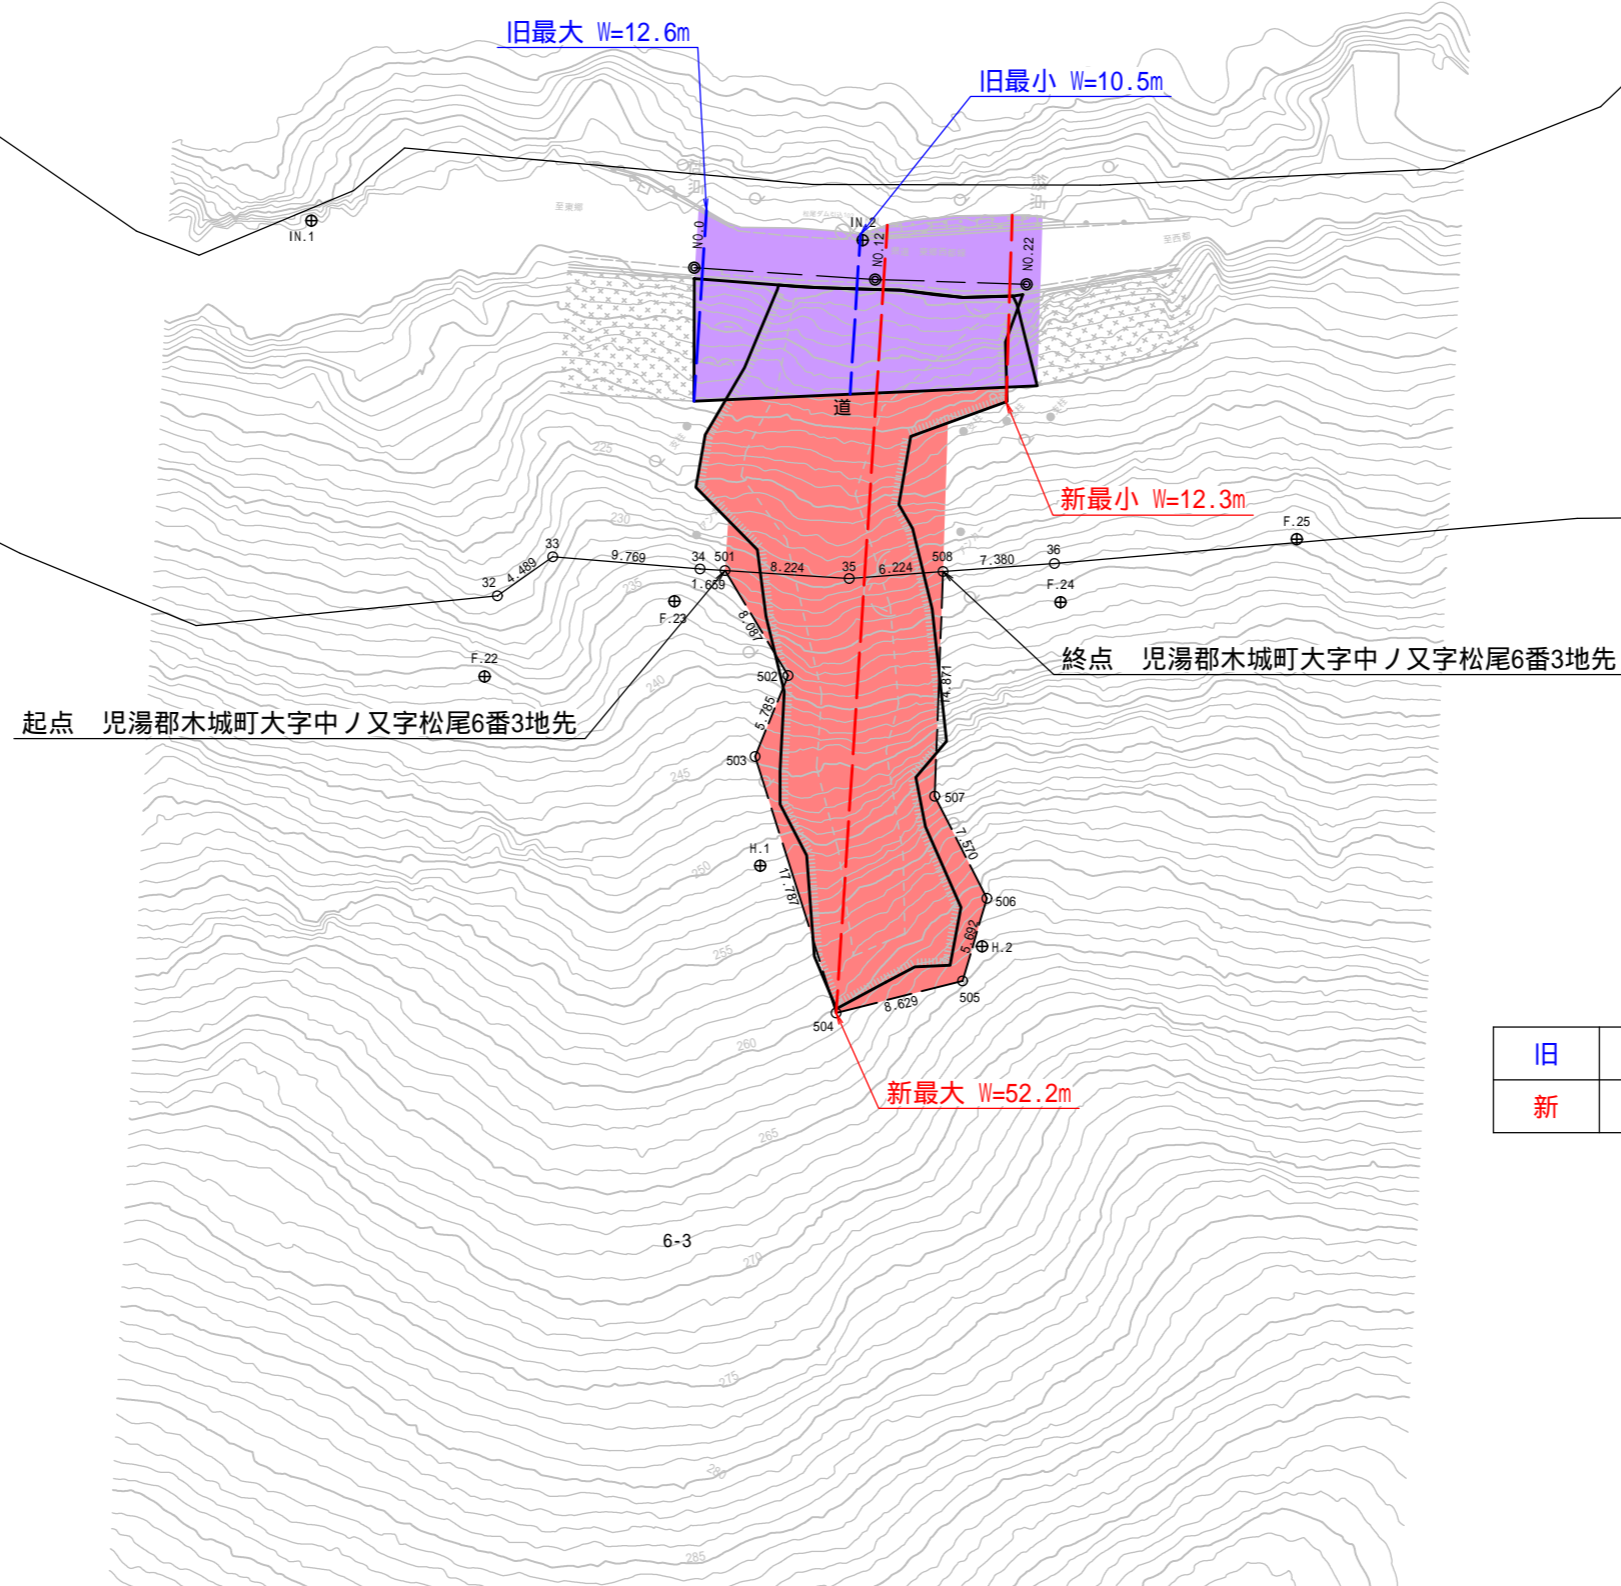


用地平面図 S=1:500

児湯郡木城町大字中之又字松尾

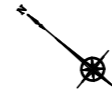

旧	W=10.5m ~ 12.6m	L=22.8m
新	W=12.3m ~ 52.2m	L=22.8m

工事名	平成31年度 県単維持 第01-3-E号 東郷西郡線 松尾工区 用地測量業務		
図面名	用地平面図		
年月日			
縮尺	1:500	図面番号	
会社名			
事業者名	宮崎県高鍋土木事務所		