


**区域変更**

旧 L= 69.7m W=12.0m~27.7m  
 新 L= 69.7m W=19.0m~42.2m


起点 延岡市北方町蔵田字境谷辰550番20地先

終点 延岡市北方町蔵田字境谷辰550番19地先

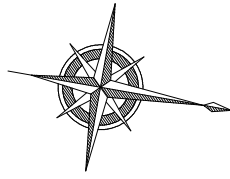

# 平面図 S=1:500

## 延岡市北方町大字蔵田字境谷

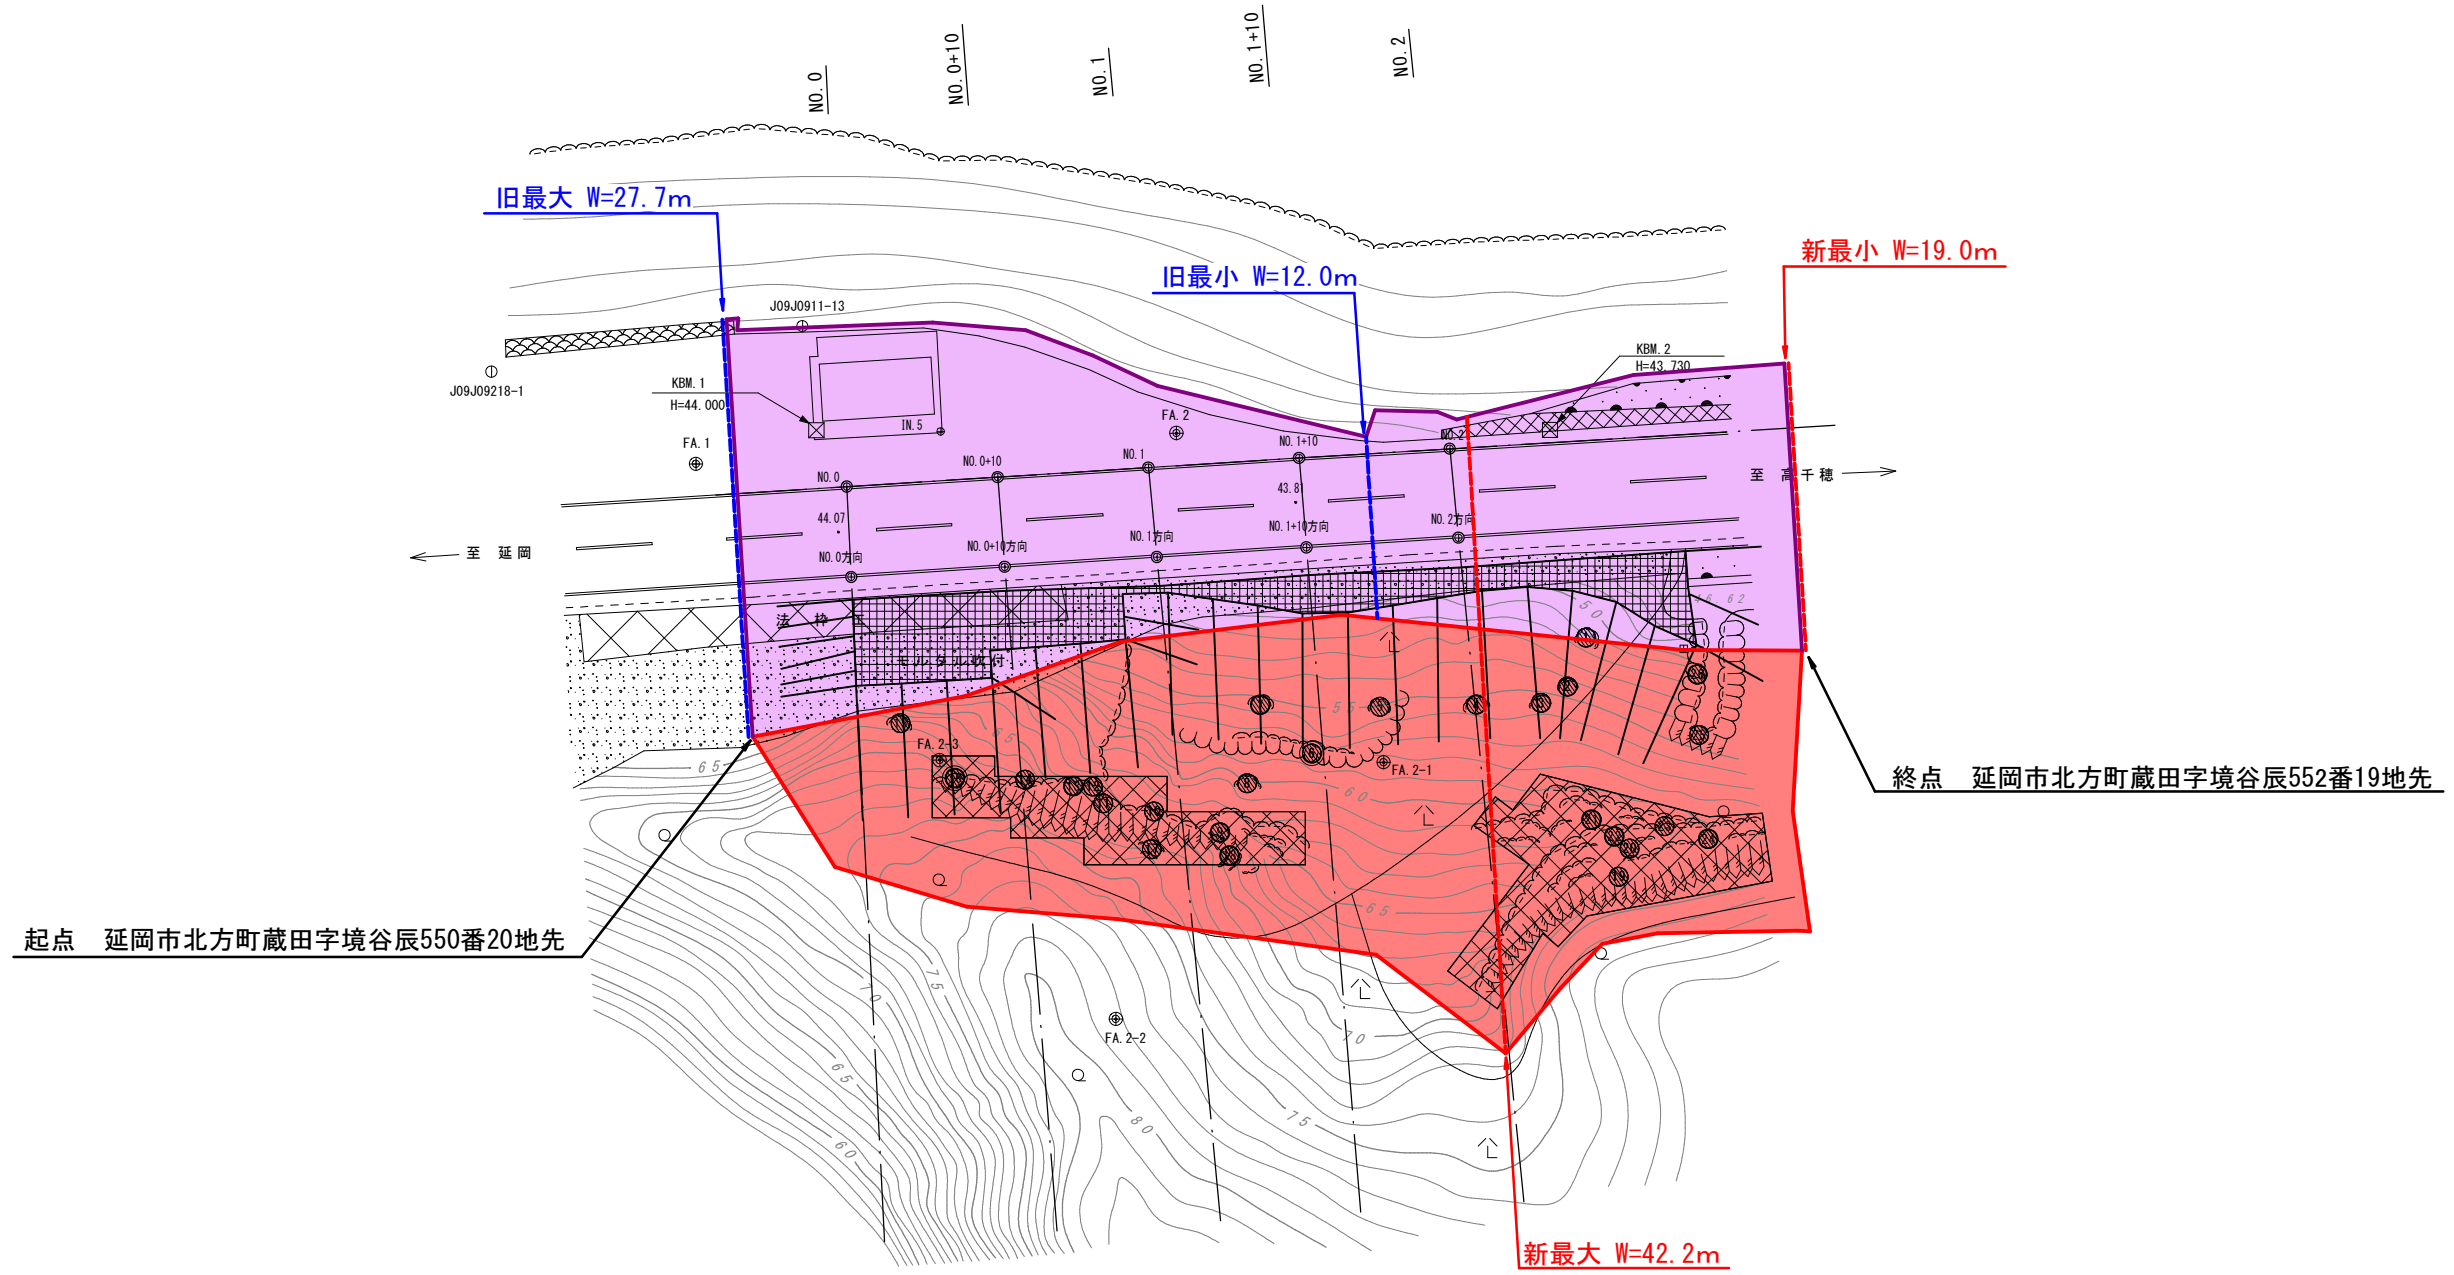

旧	W=12.0m~27.7m	L=69.7m
新	W=19.0m~42.2m	L=69.7m

台帳番号 63

工事名	北方高千穂線 蔵田工区		
図面名	平面図		
作成年月日	平成31年5月4日		
縮尺	1:500	図面番号	/
会社名			
事業者名	宮崎県延岡土木事務所		