

日南土木事務所管内図

管内河川道路路線名称表

路線名	延長(km)	管内延長(km)	管外延長(km)	延長(km)	延長(km)
1 一般国道	1,351.1	1,351.1	0	1,351.1	1,351.1
2 主要地方道	1,203.1	1,203.1	0	1,203.1	1,203.1
3 一般地方道	1,203.1	1,203.1	0	1,203.1	1,203.1
4 河川	1,203.1	1,203.1	0	1,203.1	1,203.1



地すべり防止区域指定箇所一覧表

地区名	管内指定箇所数	管内指定箇所数	管内指定箇所数
1 日南市	1	1	1
2 日南市	1	1	1
3 日南市	1	1	1
4 日南市	1	1	1
5 日南市	1	1	1

急傾斜地崩壊危険区域一覧表

地区名	管内指定箇所数	管内指定箇所数	管内指定箇所数
1 日南市	1	1	1
2 日南市	1	1	1
3 日南市	1	1	1
4 日南市	1	1	1
5 日南市	1	1	1

管営住宅台数


区分	戸数
1 庁舎	51
2 寄宿	12
3 民部	124
4 宿舎	20
5 民部	26
6 民部	98
7 民部	56
8 日南市庁舎	24
9 民部	12
計	404

砂防指定地一覧表

地区名	管内指定箇所数	管内指定箇所数	管内指定箇所数
1 日南市	1	1	1
2 日南市	1	1	1
3 日南市	1	1	1
4 日南市	1	1	1
5 日南市	1	1	1

管内之級河川名称表

河川名称	延長(km)	管内延長(km)	管外延長(km)	延長(km)
1 日南川	1,203.1	1,203.1	0	1,203.1
2 日南川	1,203.1	1,203.1	0	1,203.1
3 日南川	1,203.1	1,203.1	0	1,203.1
4 日南川	1,203.1	1,203.1	0	1,203.1
5 日南川	1,203.1	1,203.1	0	1,203.1

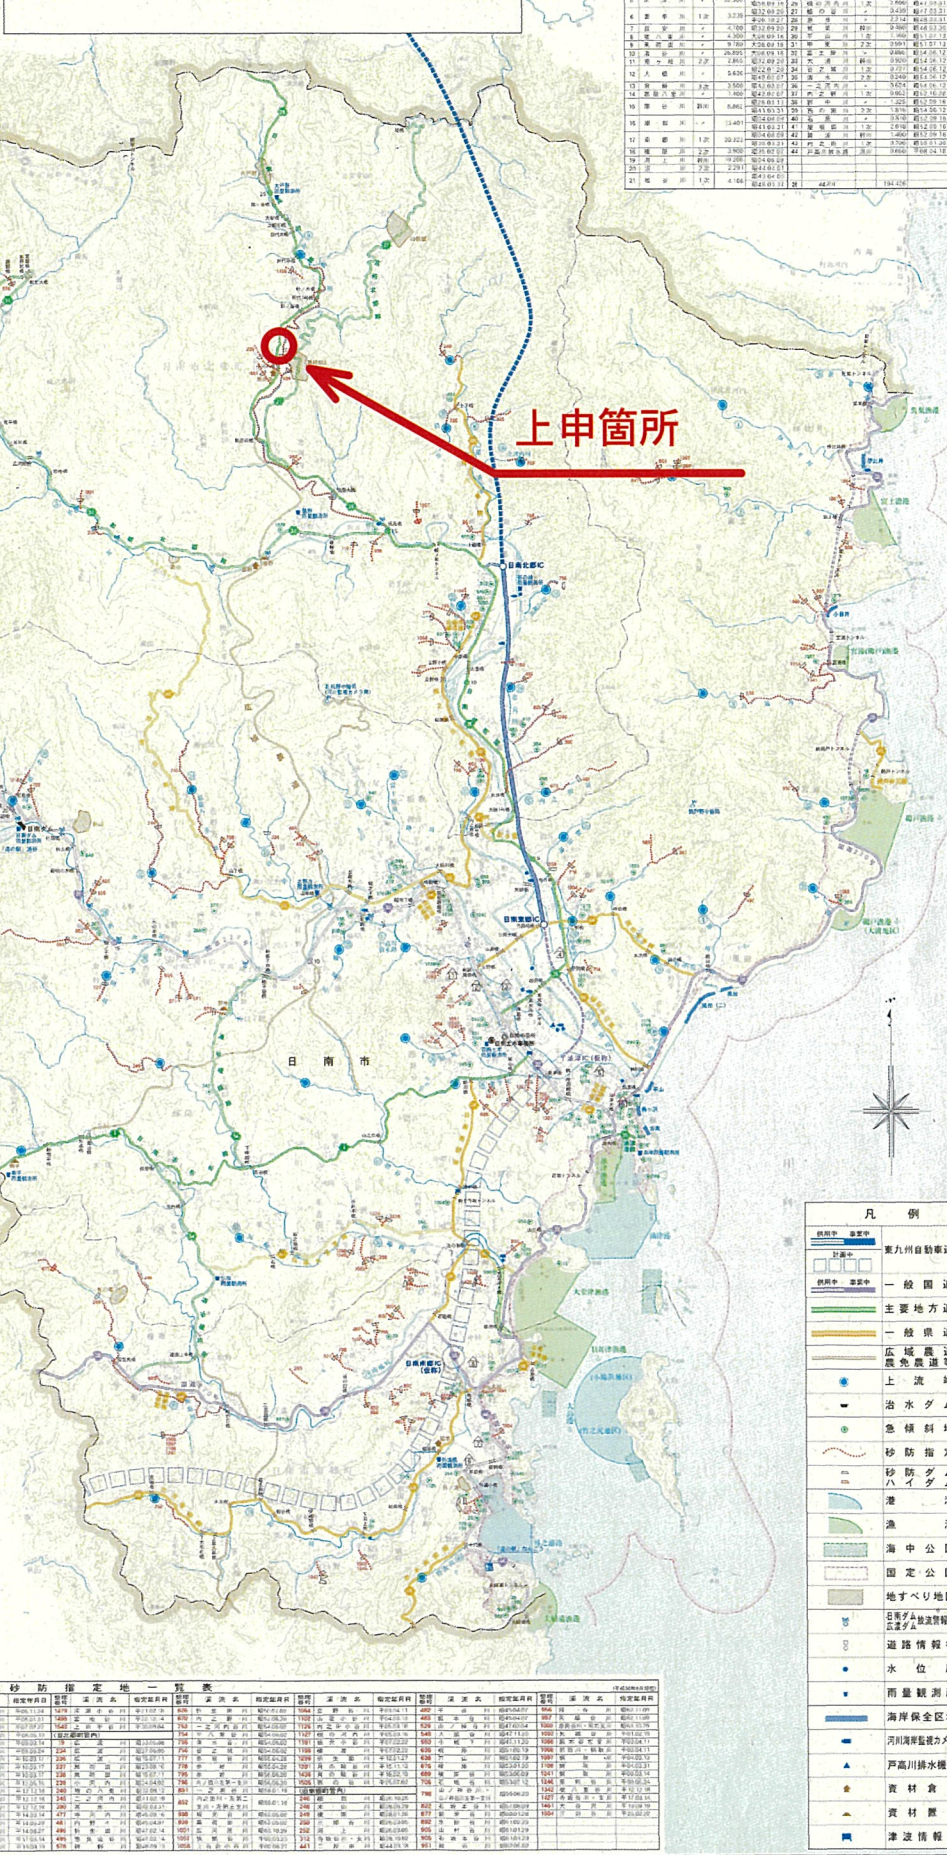

凡例

- 一般国道
- 主要地方道
- 一般県道
- 広域農道等
- 上流端
- 治水ダム
- 急傾斜地
- 砂防指定
- 砂防ダム
- 港
- 漁港
- 海中公園
- 国定公園
- 地すべり地区
- 道路情報板
- 水位局
- 雨量観測所
- 海岸保全区域
- 河川開削監視カメラ
- 戸川川水検場
- 資材倉庫
- 資材置場
- 津波情報板

平成二十二年二月 高島郡土木事務所

平面図

S=1:500

宮崎県 日南市 北郷町北河内




(起点) 日南市北郷町北河内字底倉5957番2地先

変更前延長 L=150.5m
変更前最小幅員 W= 10.6m
変更前最大幅員 W= 22.7m

変更後延長 L=147.5m
変更後最小幅員 W= 10.6m
変更後最大幅員 W= 37.2m

(終点) 日南市北郷町北河内字大岩之下6016番3地先

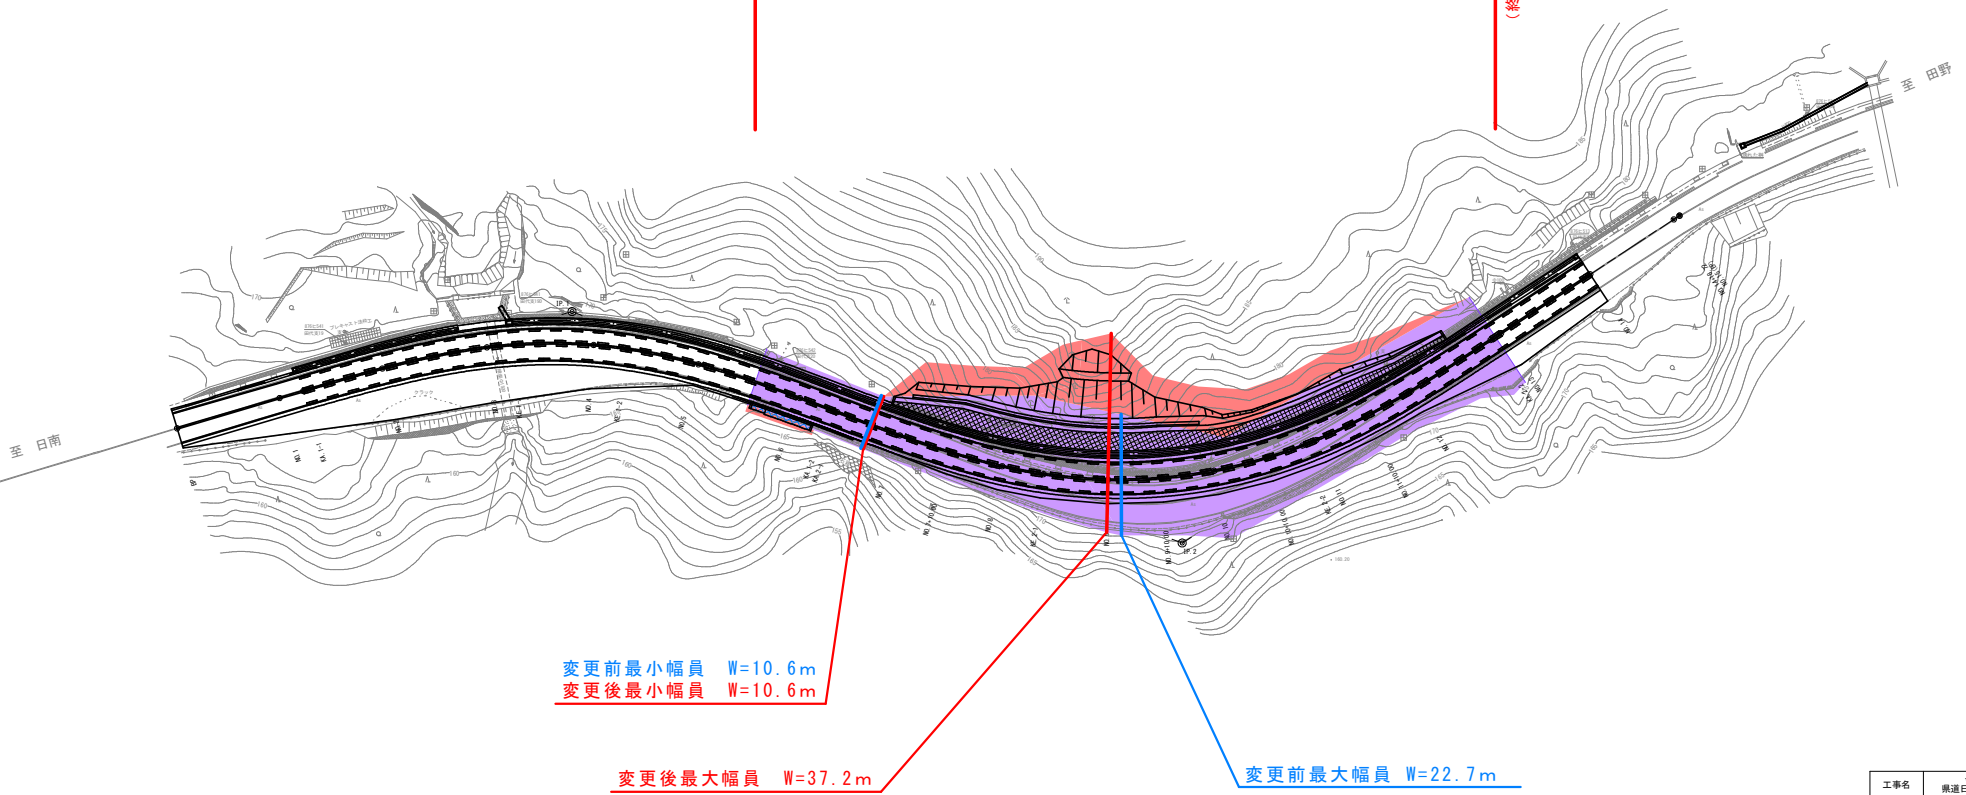

変更前最小幅員 W=10.6m
変更後最小幅員 W=10.6m

変更後最大幅員 W=37.2m

変更前最大幅員 W=22.7m

工事名	令和2年度 臨海特改 第2-5-4号 県道日南高岡線 東野田工区 用地測量業務		
図面名	平面図		
作成年月日	令和 2年 9月 20日		
縮尺	1:500	図面番号	3 / 3
会社名	株式会社 旭総合コンサルタント		
事業者名	宮崎県 日南土木事務所		