



# 位置図

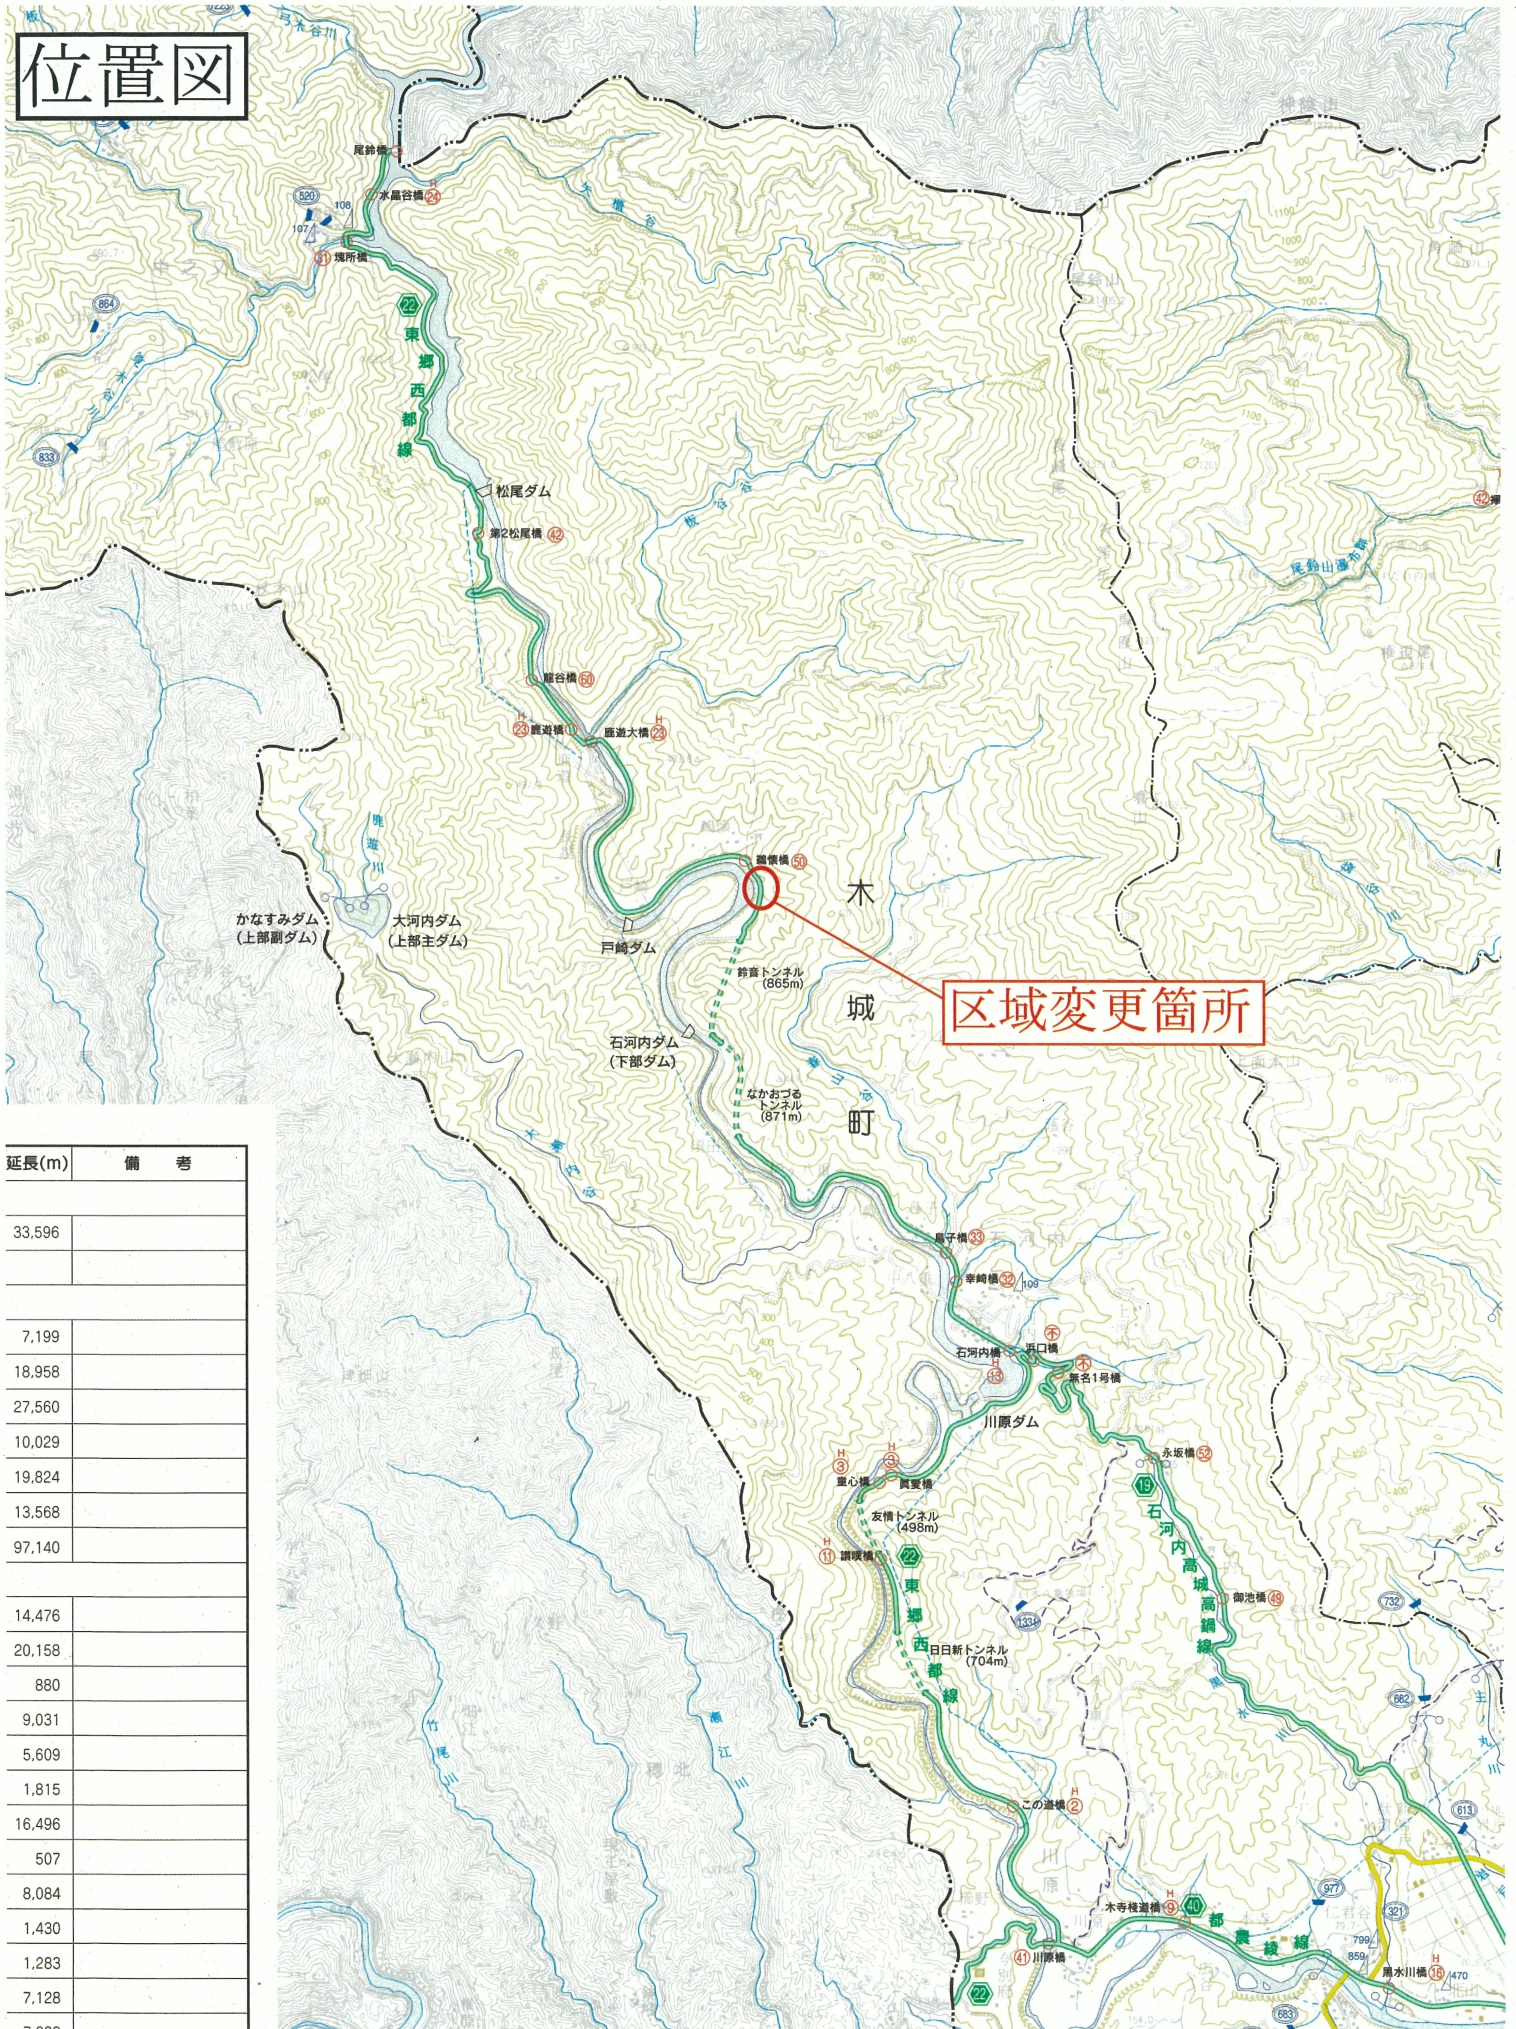

区域変更箇所

延長(m)	備考
33,596	
7,199	
18,958	
27,560	
10,029	
19,824	
13,568	
97,140	
14,476	
20,158	
880	
9,031	
5,609	
1,815	
16,496	
507	
8,084	
1,430	
1,283	
7,128	
7,200	

平面図 S=1:500

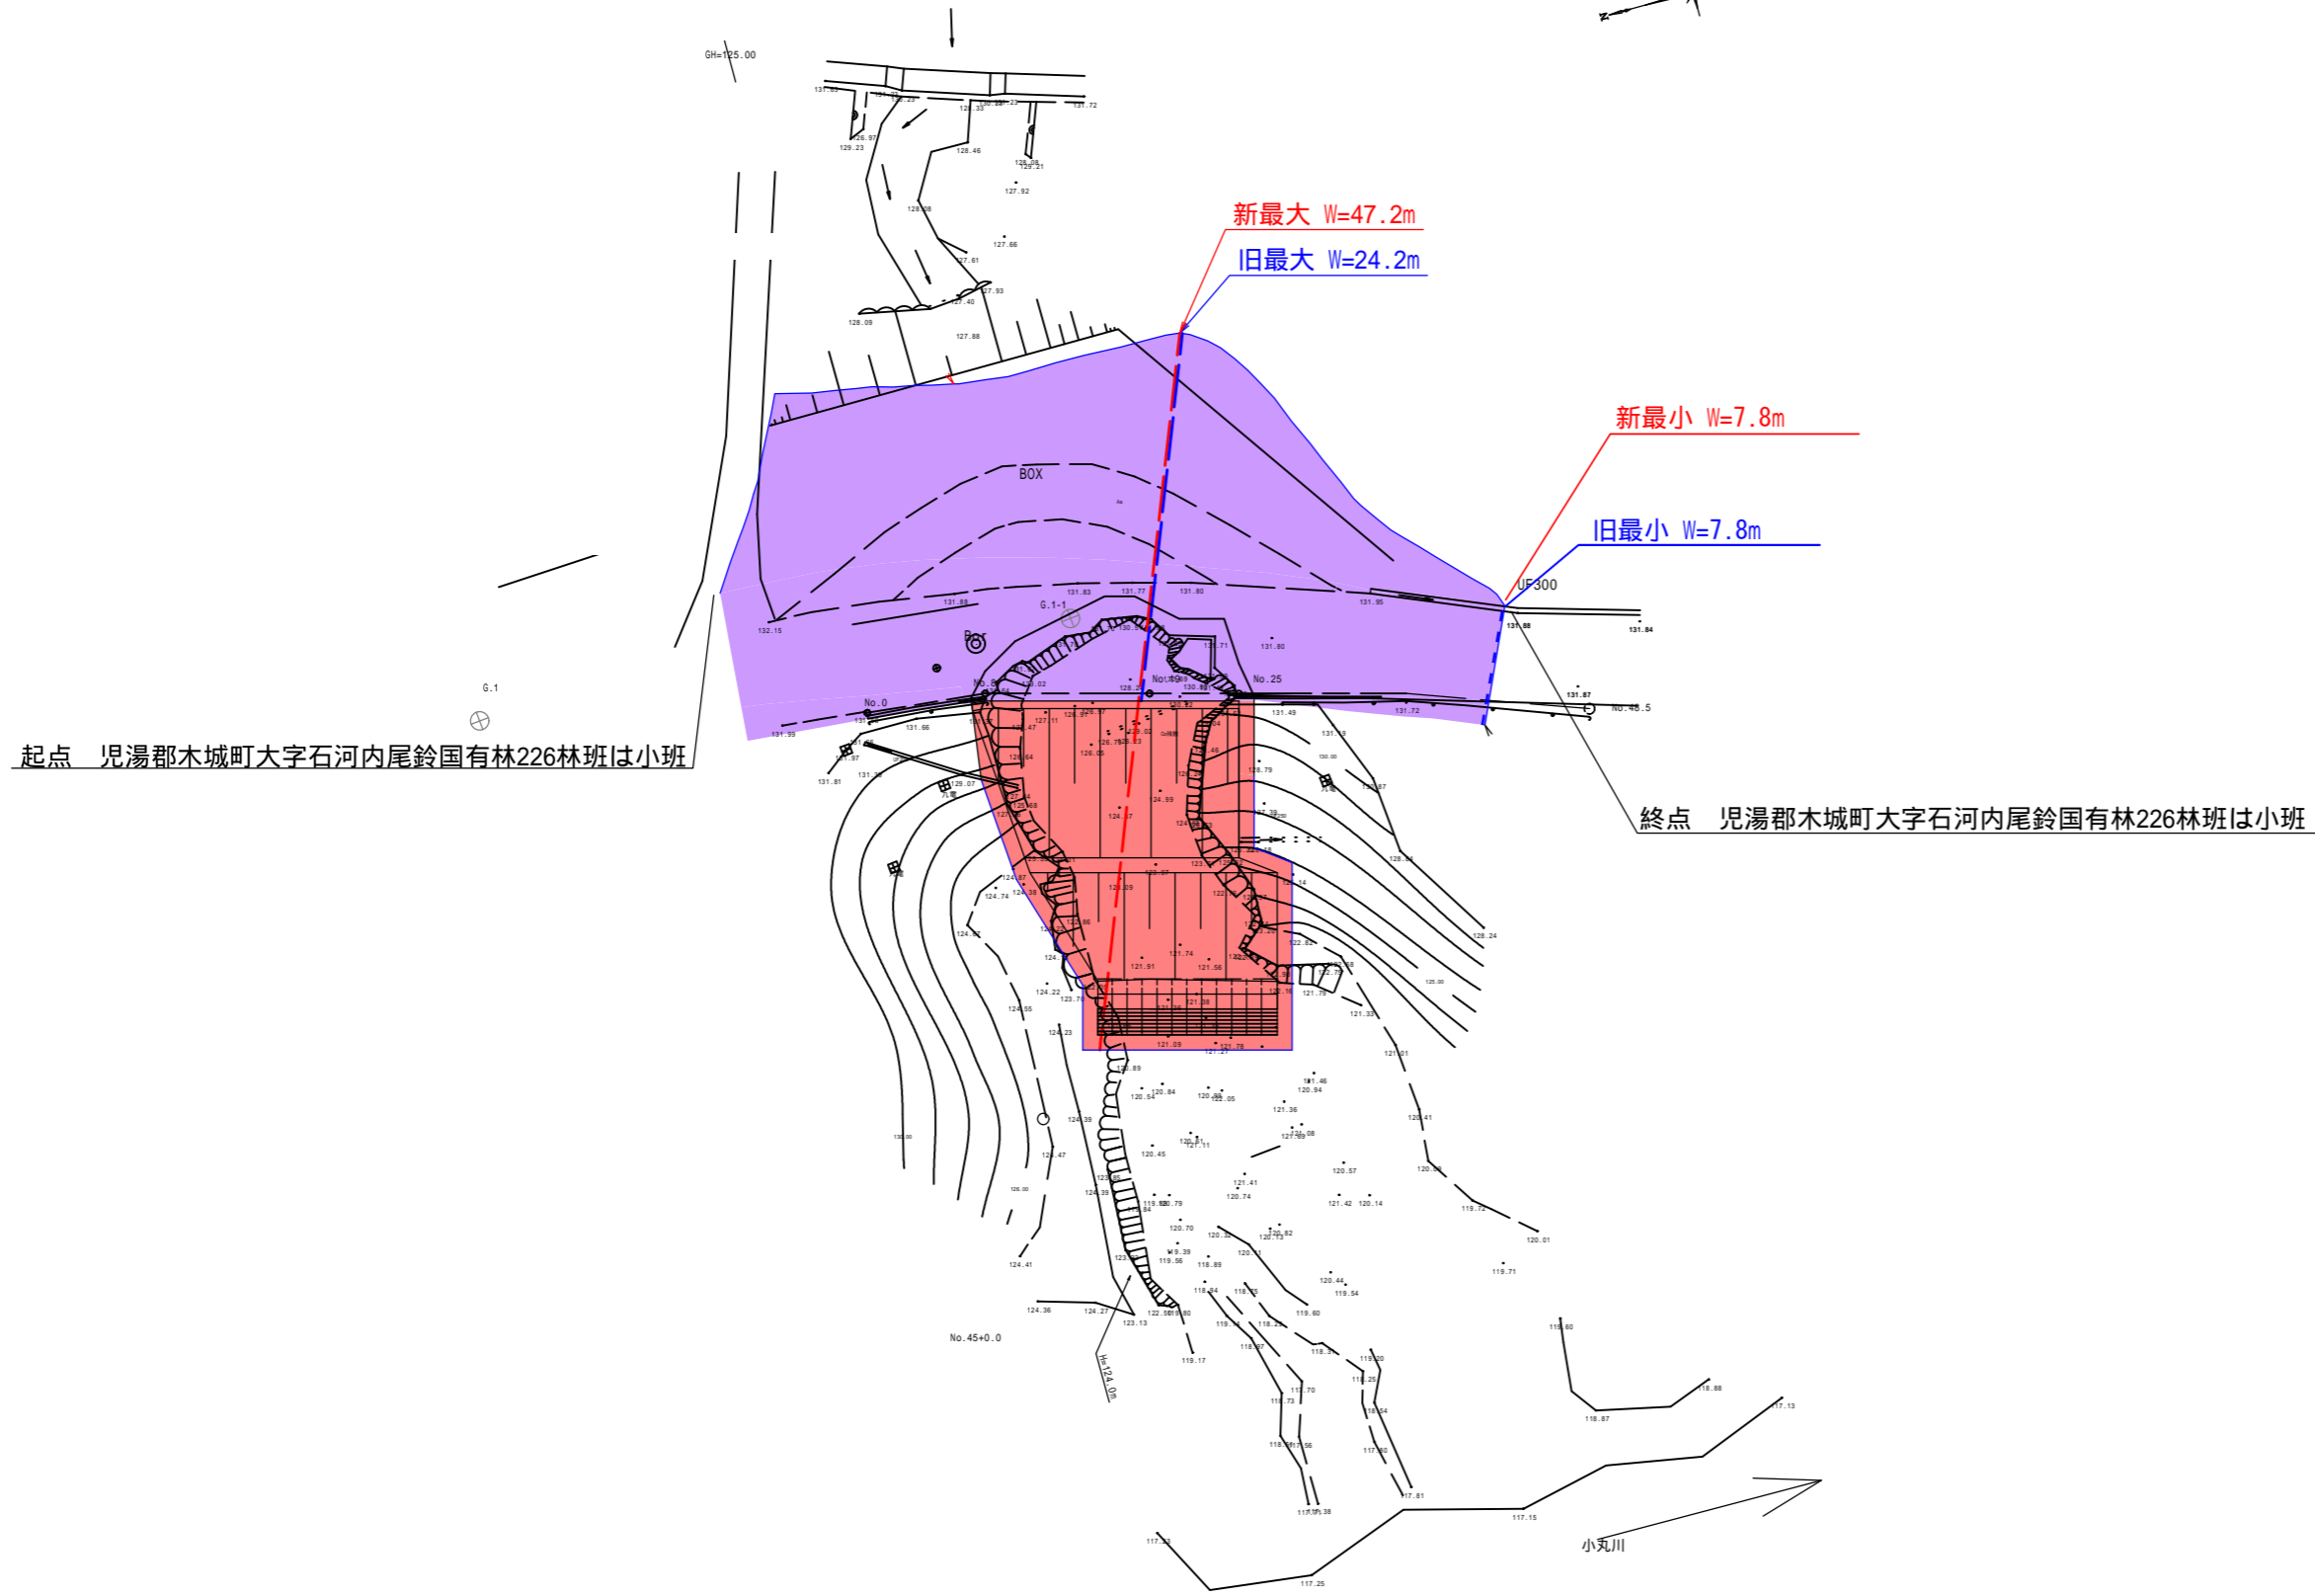

旧	W=7.8m ~ 24.2m	L=51.5m
新	W=7.8m ~ 47.2m	L=51.5m

工事名 令和2年度 県単維持 第1-3-C号  
 東郷西郡線 道路改善測量調査設計業務  
 図面名 平面図  
 年月日  
 縮尺 1:500 図番番号  
 会社名  
 事業者名 宮崎県 高橋土木事務所