



宮崎県西都土木事務所管内図

管轄区域の面積及び人口

市町村名	面積(km ²)	人口(A)
西米良村	438.79	1,089
西米良村	271.51	97.55
西米良村の一部(海内地区)	97.55	294
合計	807.85	32,017

農業住宅の管理状況

種別	戸数
1) 右前中前	30
2) 左前中前	108
合計	138

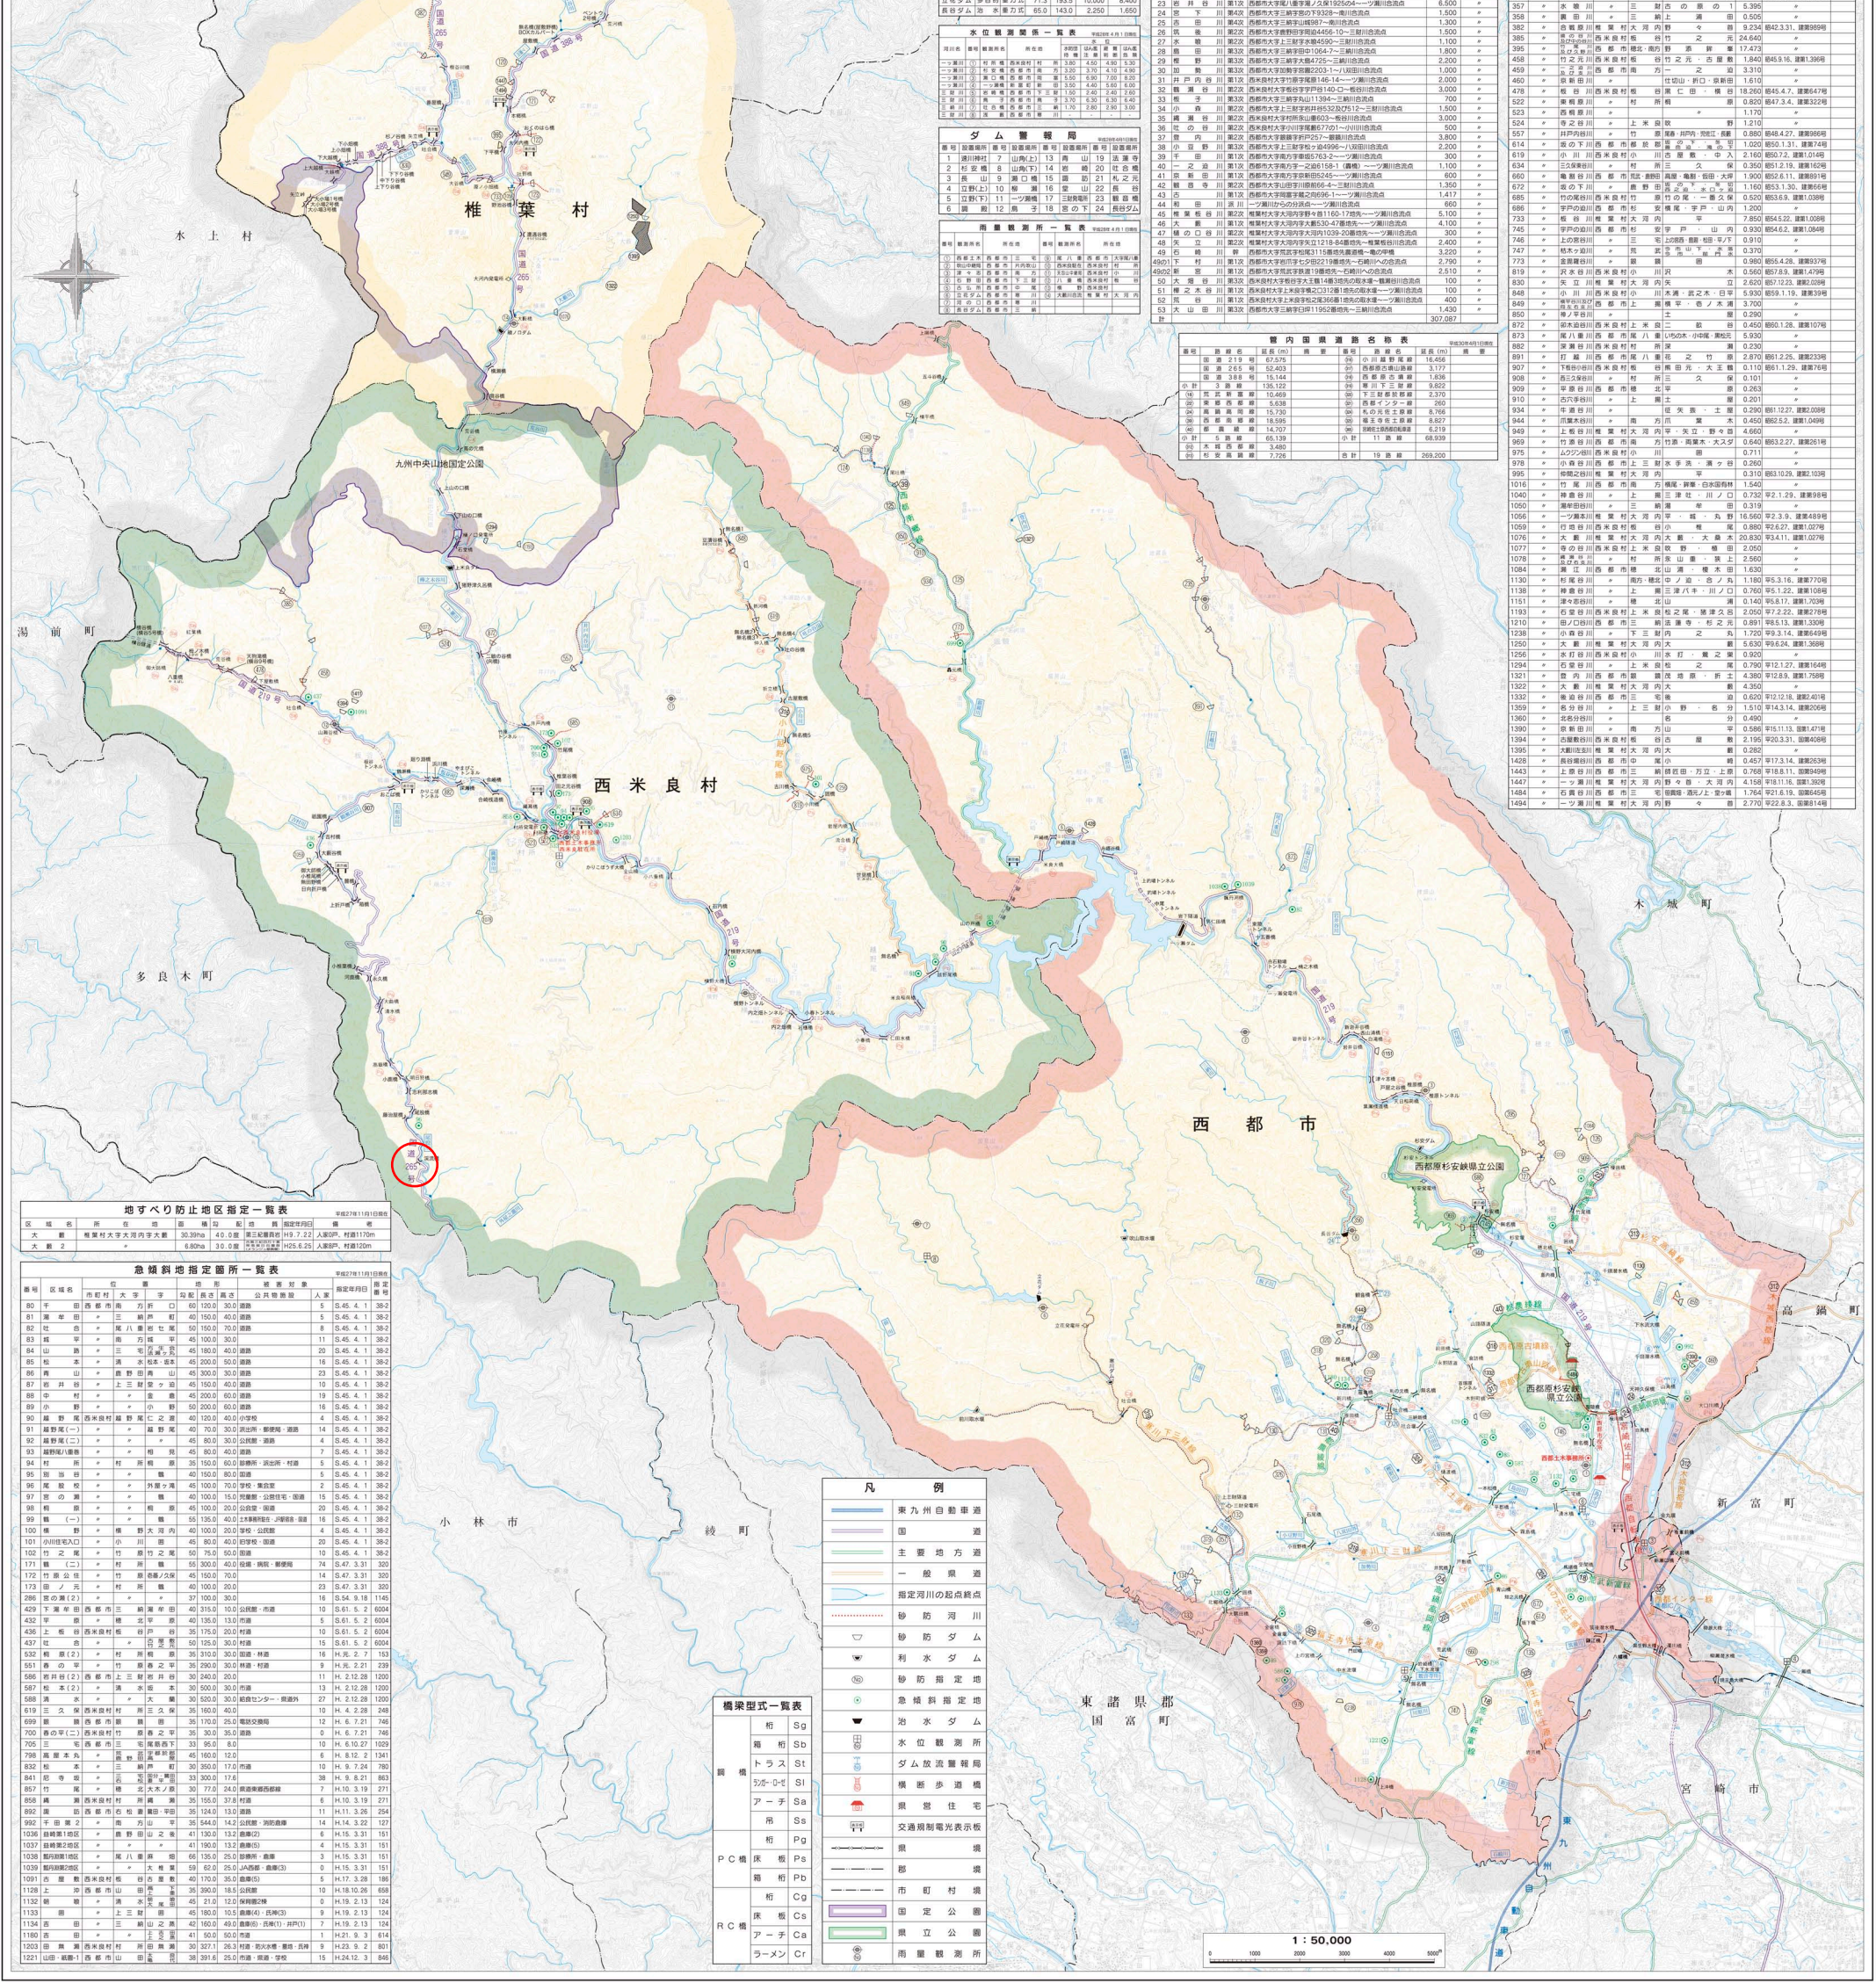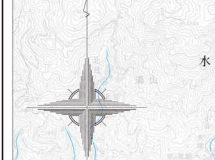

管内河川名称表

番号	河川名称	位置	延長(km)	流域面積(km ²)
101	大田川	西米良村大字	1.100	1.800
102	一ツ瀬川	西米良村大字	1.500	2.500
103	二ツ瀬川	西米良村大字	1.500	2.500
104	三ツ瀬川	西米良村大字	1.500	2.500
105	四ツ瀬川	西米良村大字	1.500	2.500
106	五ツ瀬川	西米良村大字	1.500	2.500
107	六ツ瀬川	西米良村大字	1.500	2.500
108	七ツ瀬川	西米良村大字	1.500	2.500
109	八ツ瀬川	西米良村大字	1.500	2.500
110	九ツ瀬川	西米良村大字	1.500	2.500

砂防指定箇所一覽表

番号	河川名称	位置	延長(km)	流域面積(km ²)
101	大田川	西米良村大字	1.100	1.800
102	一ツ瀬川	西米良村大字	1.500	2.500
103	二ツ瀬川	西米良村大字	1.500	2.500
104	三ツ瀬川	西米良村大字	1.500	2.500
105	四ツ瀬川	西米良村大字	1.500	2.500
106	五ツ瀬川	西米良村大字	1.500	2.500
107	六ツ瀬川	西米良村大字	1.500	2.500
108	七ツ瀬川	西米良村大字	1.500	2.500
109	八ツ瀬川	西米良村大字	1.500	2.500
110	九ツ瀬川	西米良村大字	1.500	2.500

ダム管理の一覧表

番号	ダム名称	位置	延長(km)	流域面積(km ²)
101	大田川	西米良村大字	1.100	1.800
102	一ツ瀬川	西米良村大字	1.500	2.500
103	二ツ瀬川	西米良村大字	1.500	2.500
104	三ツ瀬川	西米良村大字	1.500	2.500
105	四ツ瀬川	西米良村大字	1.500	2.500
106	五ツ瀬川	西米良村大字	1.500	2.500
107	六ツ瀬川	西米良村大字	1.500	2.500
108	七ツ瀬川	西米良村大字	1.500	2.500
109	八ツ瀬川	西米良村大字	1.500	2.500
110	九ツ瀬川	西米良村大字	1.500	2.500

管内農業用施設名称表

番号	施設名称	位置	延長(km)	流域面積(km ²)
101	大田川	西米良村大字	1.100	1.800
102	一ツ瀬川	西米良村大字	1.500	2.500
103	二ツ瀬川	西米良村大字	1.500	2.500
104	三ツ瀬川	西米良村大字	1.500	2.500
105	四ツ瀬川	西米良村大字	1.500	2.500
106	五ツ瀬川	西米良村大字	1.500	2.500
107	六ツ瀬川	西米良村大字	1.500	2.500
108	七ツ瀬川	西米良村大字	1.500	2.500
109	八ツ瀬川	西米良村大字	1.500	2.500
110	九ツ瀬川	西米良村大字	1.500	2.500

地すべり防止地区指定一覽表

地区名	所在地	面積(km ²)	人口	指定年月
大瀬	西米良村大字大字	30.38ha	4.0	昭和22年
大瀬	西米良村大字大字	6.80ha	3.0	昭和22年

急傾斜地指定箇所一覽表


番号	区域名	位置	面積(km ²)	人口	指定年月
80	西米良村大字	大字	120.00	300	昭和22年
81	西米良村大字	大字	120.00	300	昭和22年
凡例


	東九州自動車道
	国道
	主要地方道
	一般県道
	指定河川の起点地点
	砂防ダム
	利水ダム
	砂防指定地
	池水ダム
	急傾斜地指定地
	ダム放流調整池
	構造新築指定地
	農業住宅
	交通規制電光掲示板
	農道
	郡
	市町村境
	国定公園
	県立公園
	雨量観測所

橋梁型式一覽表

	桁橋 Sg
	箱橋 St
	トラス橋 STr
	鋼管橋 SSt
	アーチ橋 Sa
	吊橋 Sd
	橋脚橋 Sg
	橋脚橋 Pg
	橋脚橋 Pd
	橋脚橋 Cg
	橋脚橋 Cg
	アーチ橋 Ca
	ラーメン橋 Cr

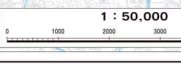

用地平面図 S = 1 : 500

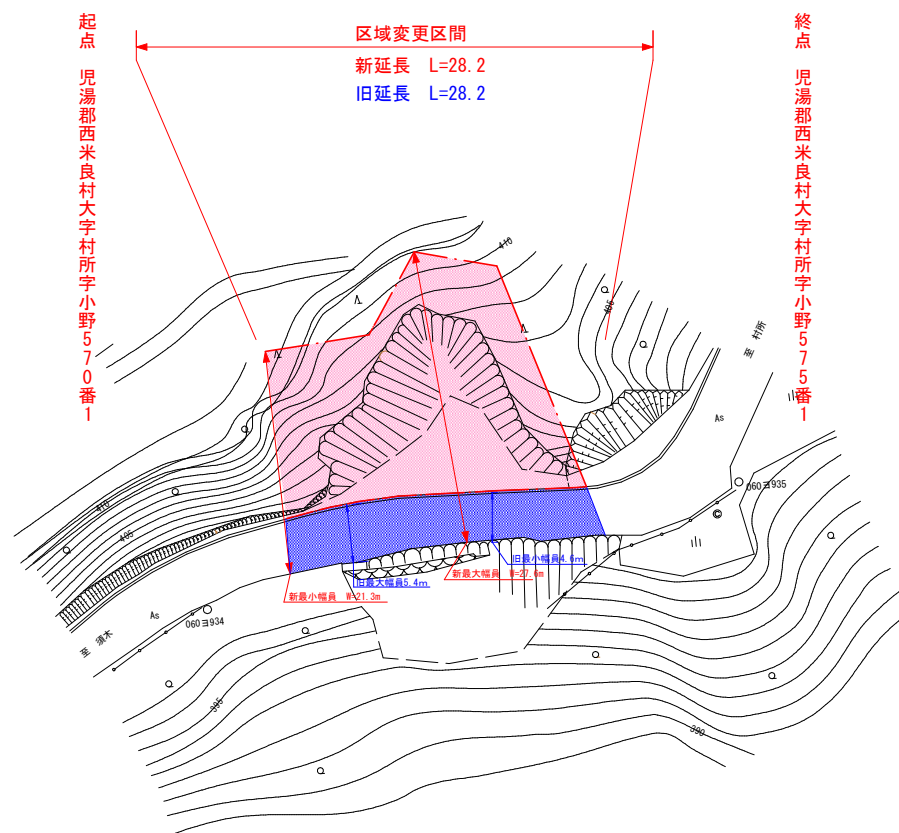

工事名	平成31年度災害委託第7-U号 国道265号 小野地区 用地測量業務		
図面名	用地平面図 (A3版)		
作成年月日	令和2年 5月		
縮尺	記載	図面番号	3 / 3
会社名	株式会社 南都技研		
事業者名	宮崎県 西都土木事務所		