

# 位置図 国富町



南 宮崎線 (向高工区)



区域変更区間 延長 L=33.3m

起点 東諸県郡綾町大字南俣字寺地  
五七二五番三地先


終点 東諸県郡綾町大字南俣字寺地  
五七二四番一地先

最小幅員 W=12.5m

最大幅員 W=15.0m

最大幅員 W=20.6m

最小幅員 W=17.8m

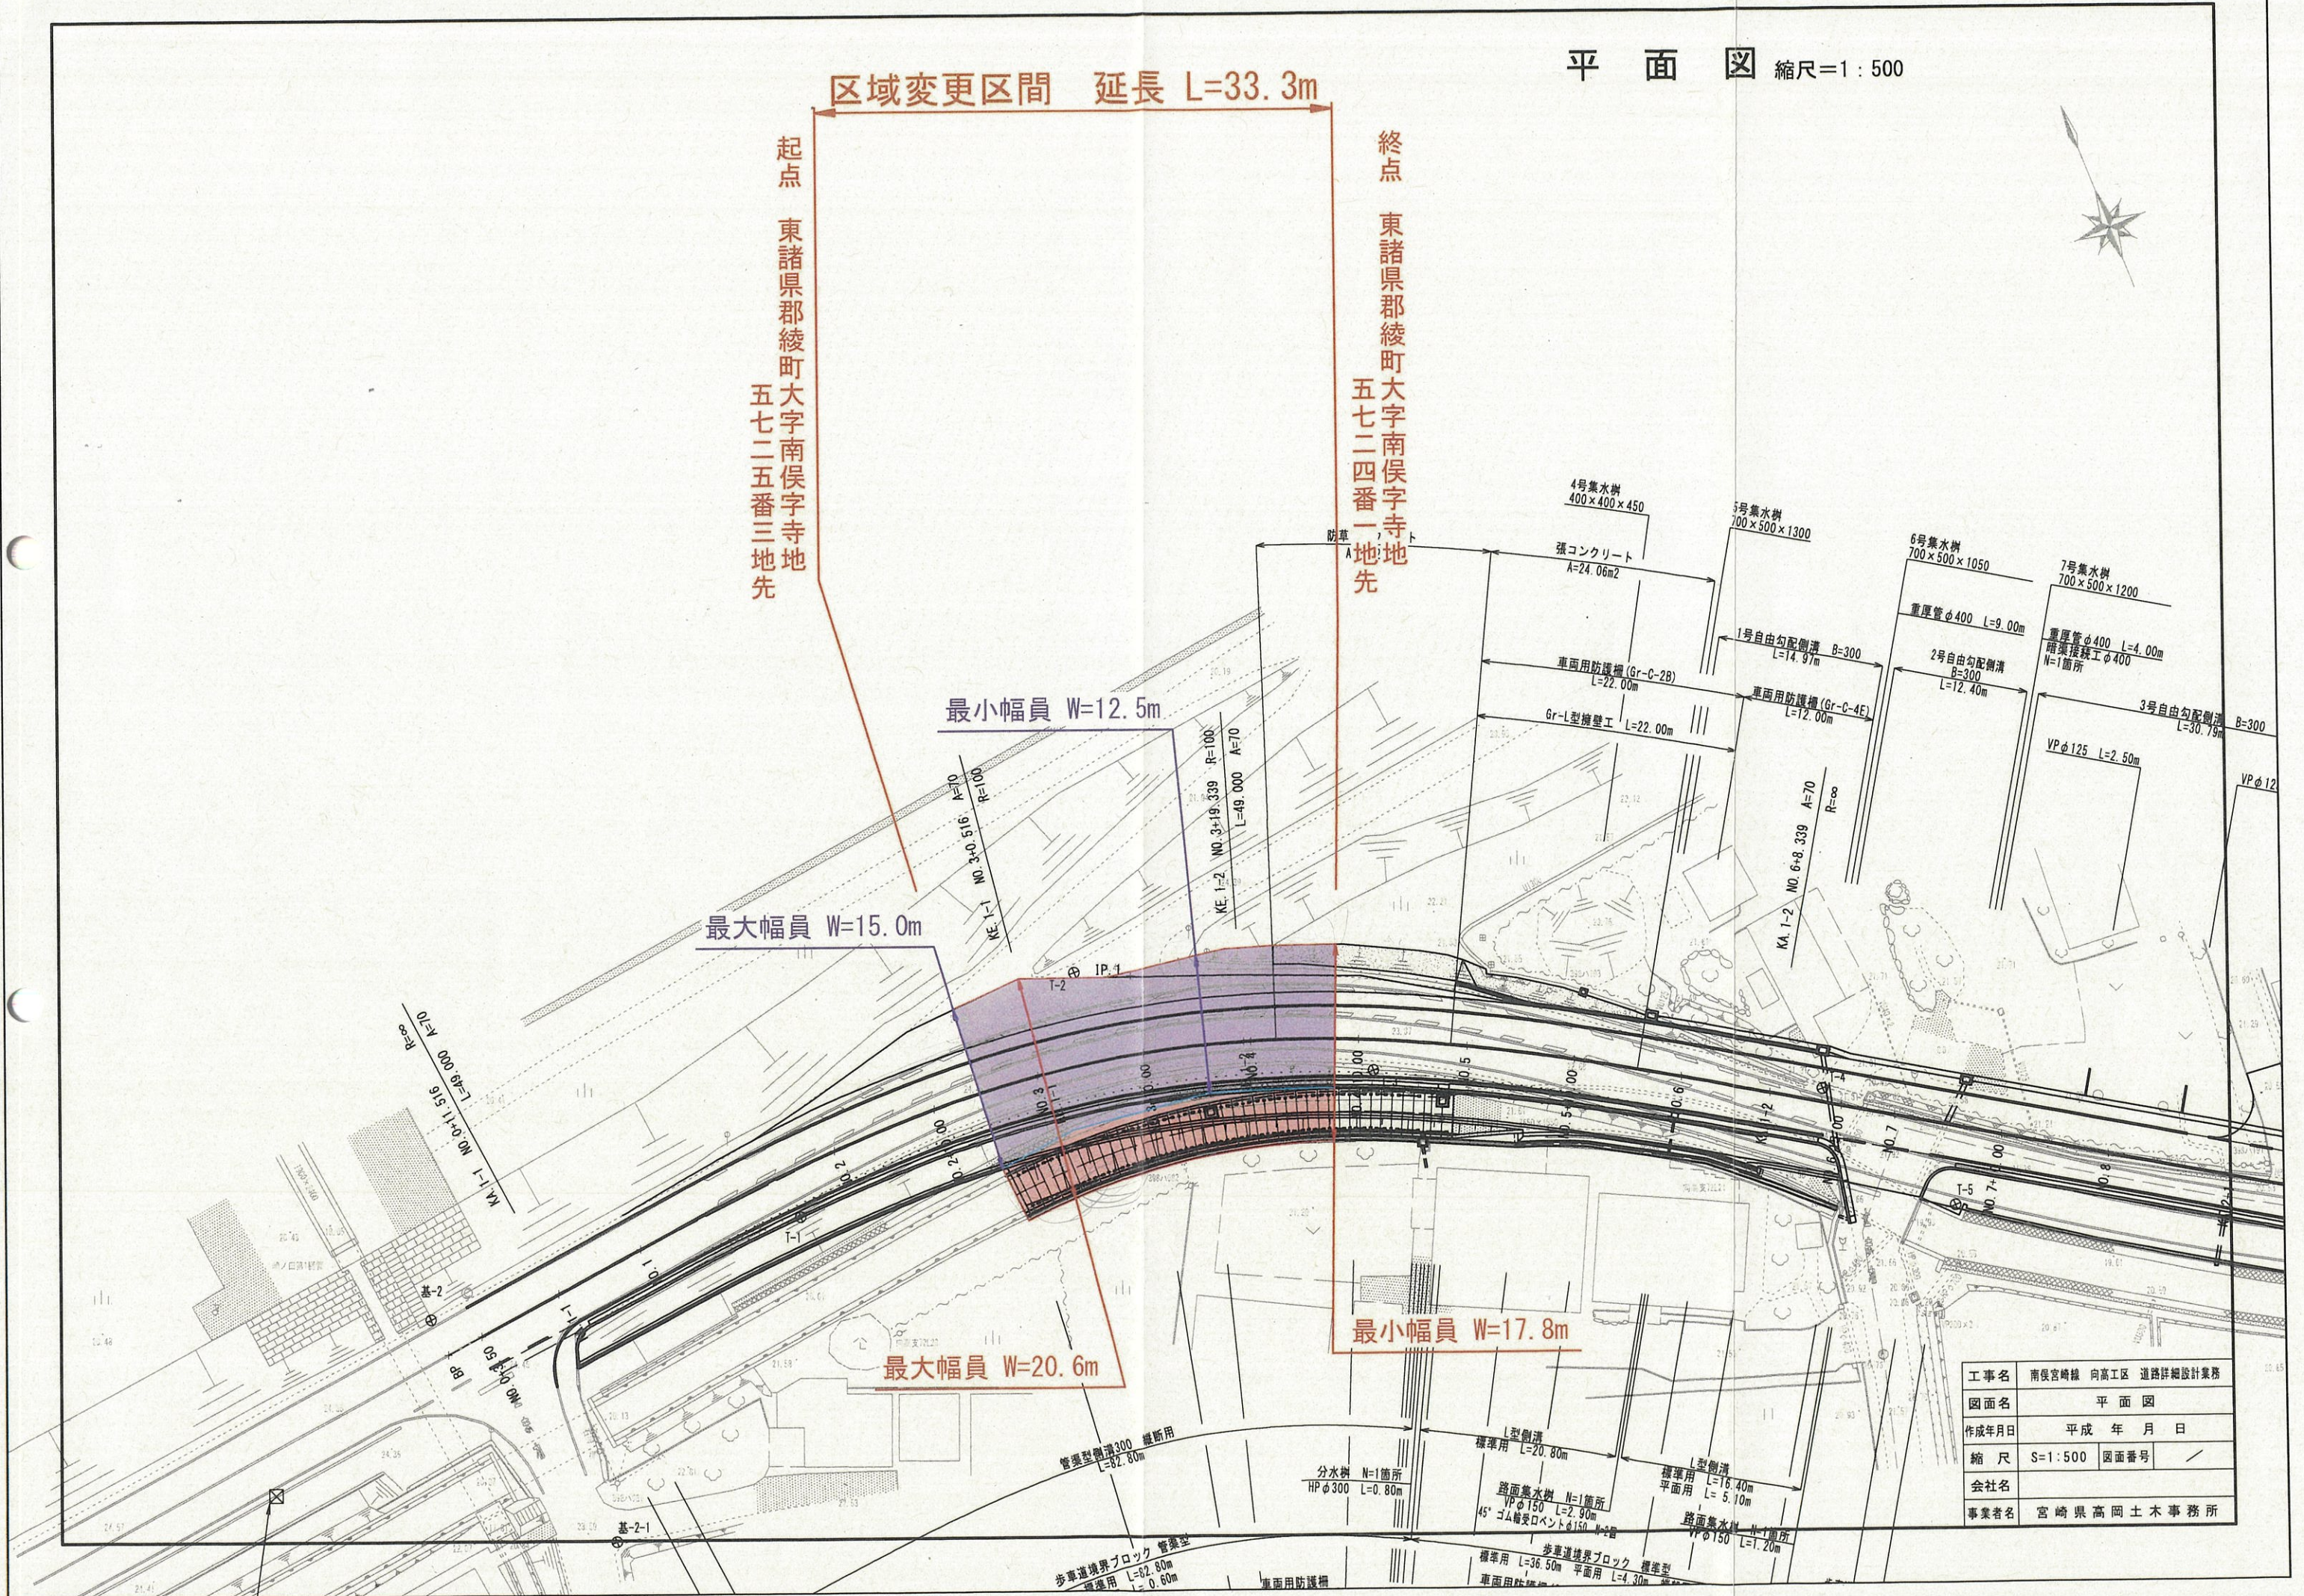

工事名	南俣宮崎線 向高工区 道路詳細設計業務
図面名	平面図
作成年月日	平成 年 月 日
縮尺	S=1:500 図面番号
会社名	
事業者名	宮崎県高岡土木事務所