


位置図


上申箇所

椎葉村

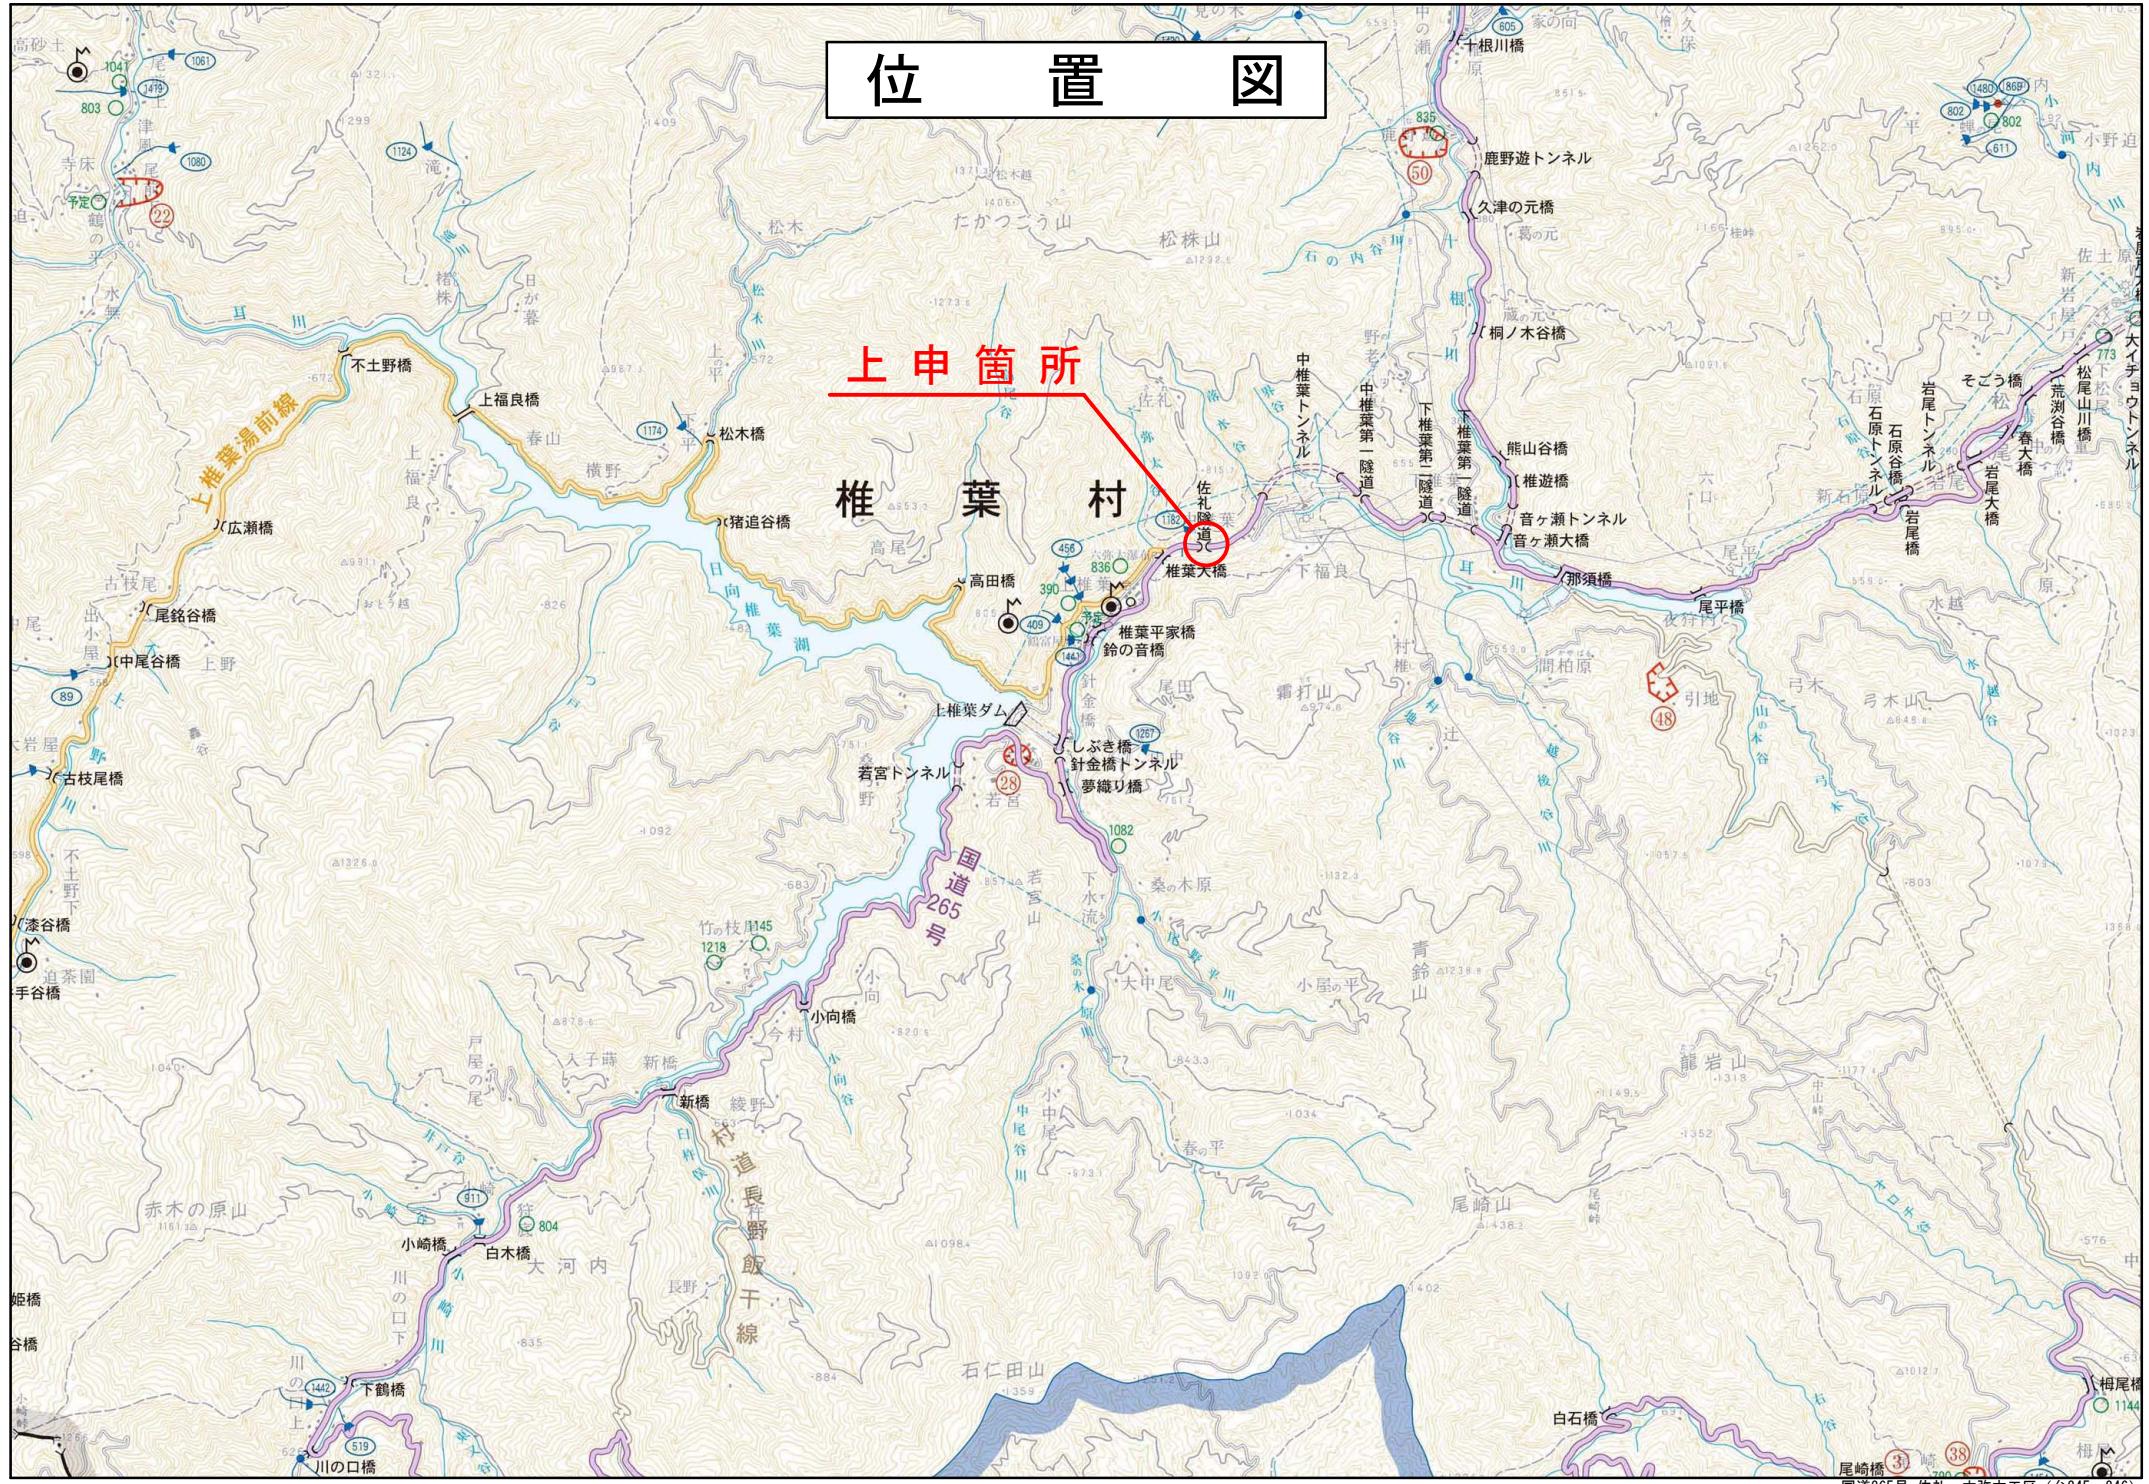

平面図 S=1:500

東臼杵郡椎葉村大字下福良字佐礼

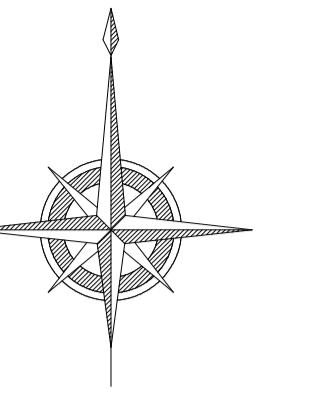

起点 東臼杵郡椎葉村大字下福良字佐礼1736番5地先

終点 東臼杵郡椎葉村大字下福良字佐礼1736番23地先

新最大 W=120.8m

旧最小 W= 8.2m

新最小 W= 8.2m

旧最大 W=34.8m

旧	W= 8.2m~ 34.8m	L = 388.0m
新	W= 8.2m~ 120.8m	L = 388.0m

台帳番号 245・246

工事名	国道265号 佐礼・六弥太工区
図面名	平面図
作成年月日	平成30年1月21日
縮尺	S = 1:500 図面番号 4 / 4
会社名	株式会社 旭総合コンサルタント延岡営業所
事業者名	宮崎県日向土木事務所椎葉駐在所