


位置図

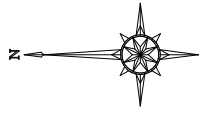


70	五十鈴川	椎	野	川	美	郷	町	宇
71	五十鈴川	こ	わ	れ	谷	川	美	郷
80	五十鈴川	小	八	重	川	美	郷	町
81	五十鈴川	小	八	重	川	美	郷	町
94	耳丸川	上	の	原	川	美	郷	町
109	小丸川	松	の	内	谷	川	美	郷
110	小丸川	川	上	迫	川	美	郷	町
111	小丸川	渡			川	美	郷	町
112	小丸川	渡			川	美	郷	町
113	小丸川	五	色	谷	川	美	郷	町
114	小丸川	木	浦	谷	川	美	郷	町
115	小丸川	荒	木	谷	川	美	郷	町
116	小丸川	浜	砂	瀬	谷	川	美	郷
117	小丸川	落	ヶ	谷	川	美	郷	町



平面図 縮尺1:500

起点 東臼杵郡門川町大字加草字加草口482番2地先

終点 東臼杵郡門川町大字加草字深迫604番4地先

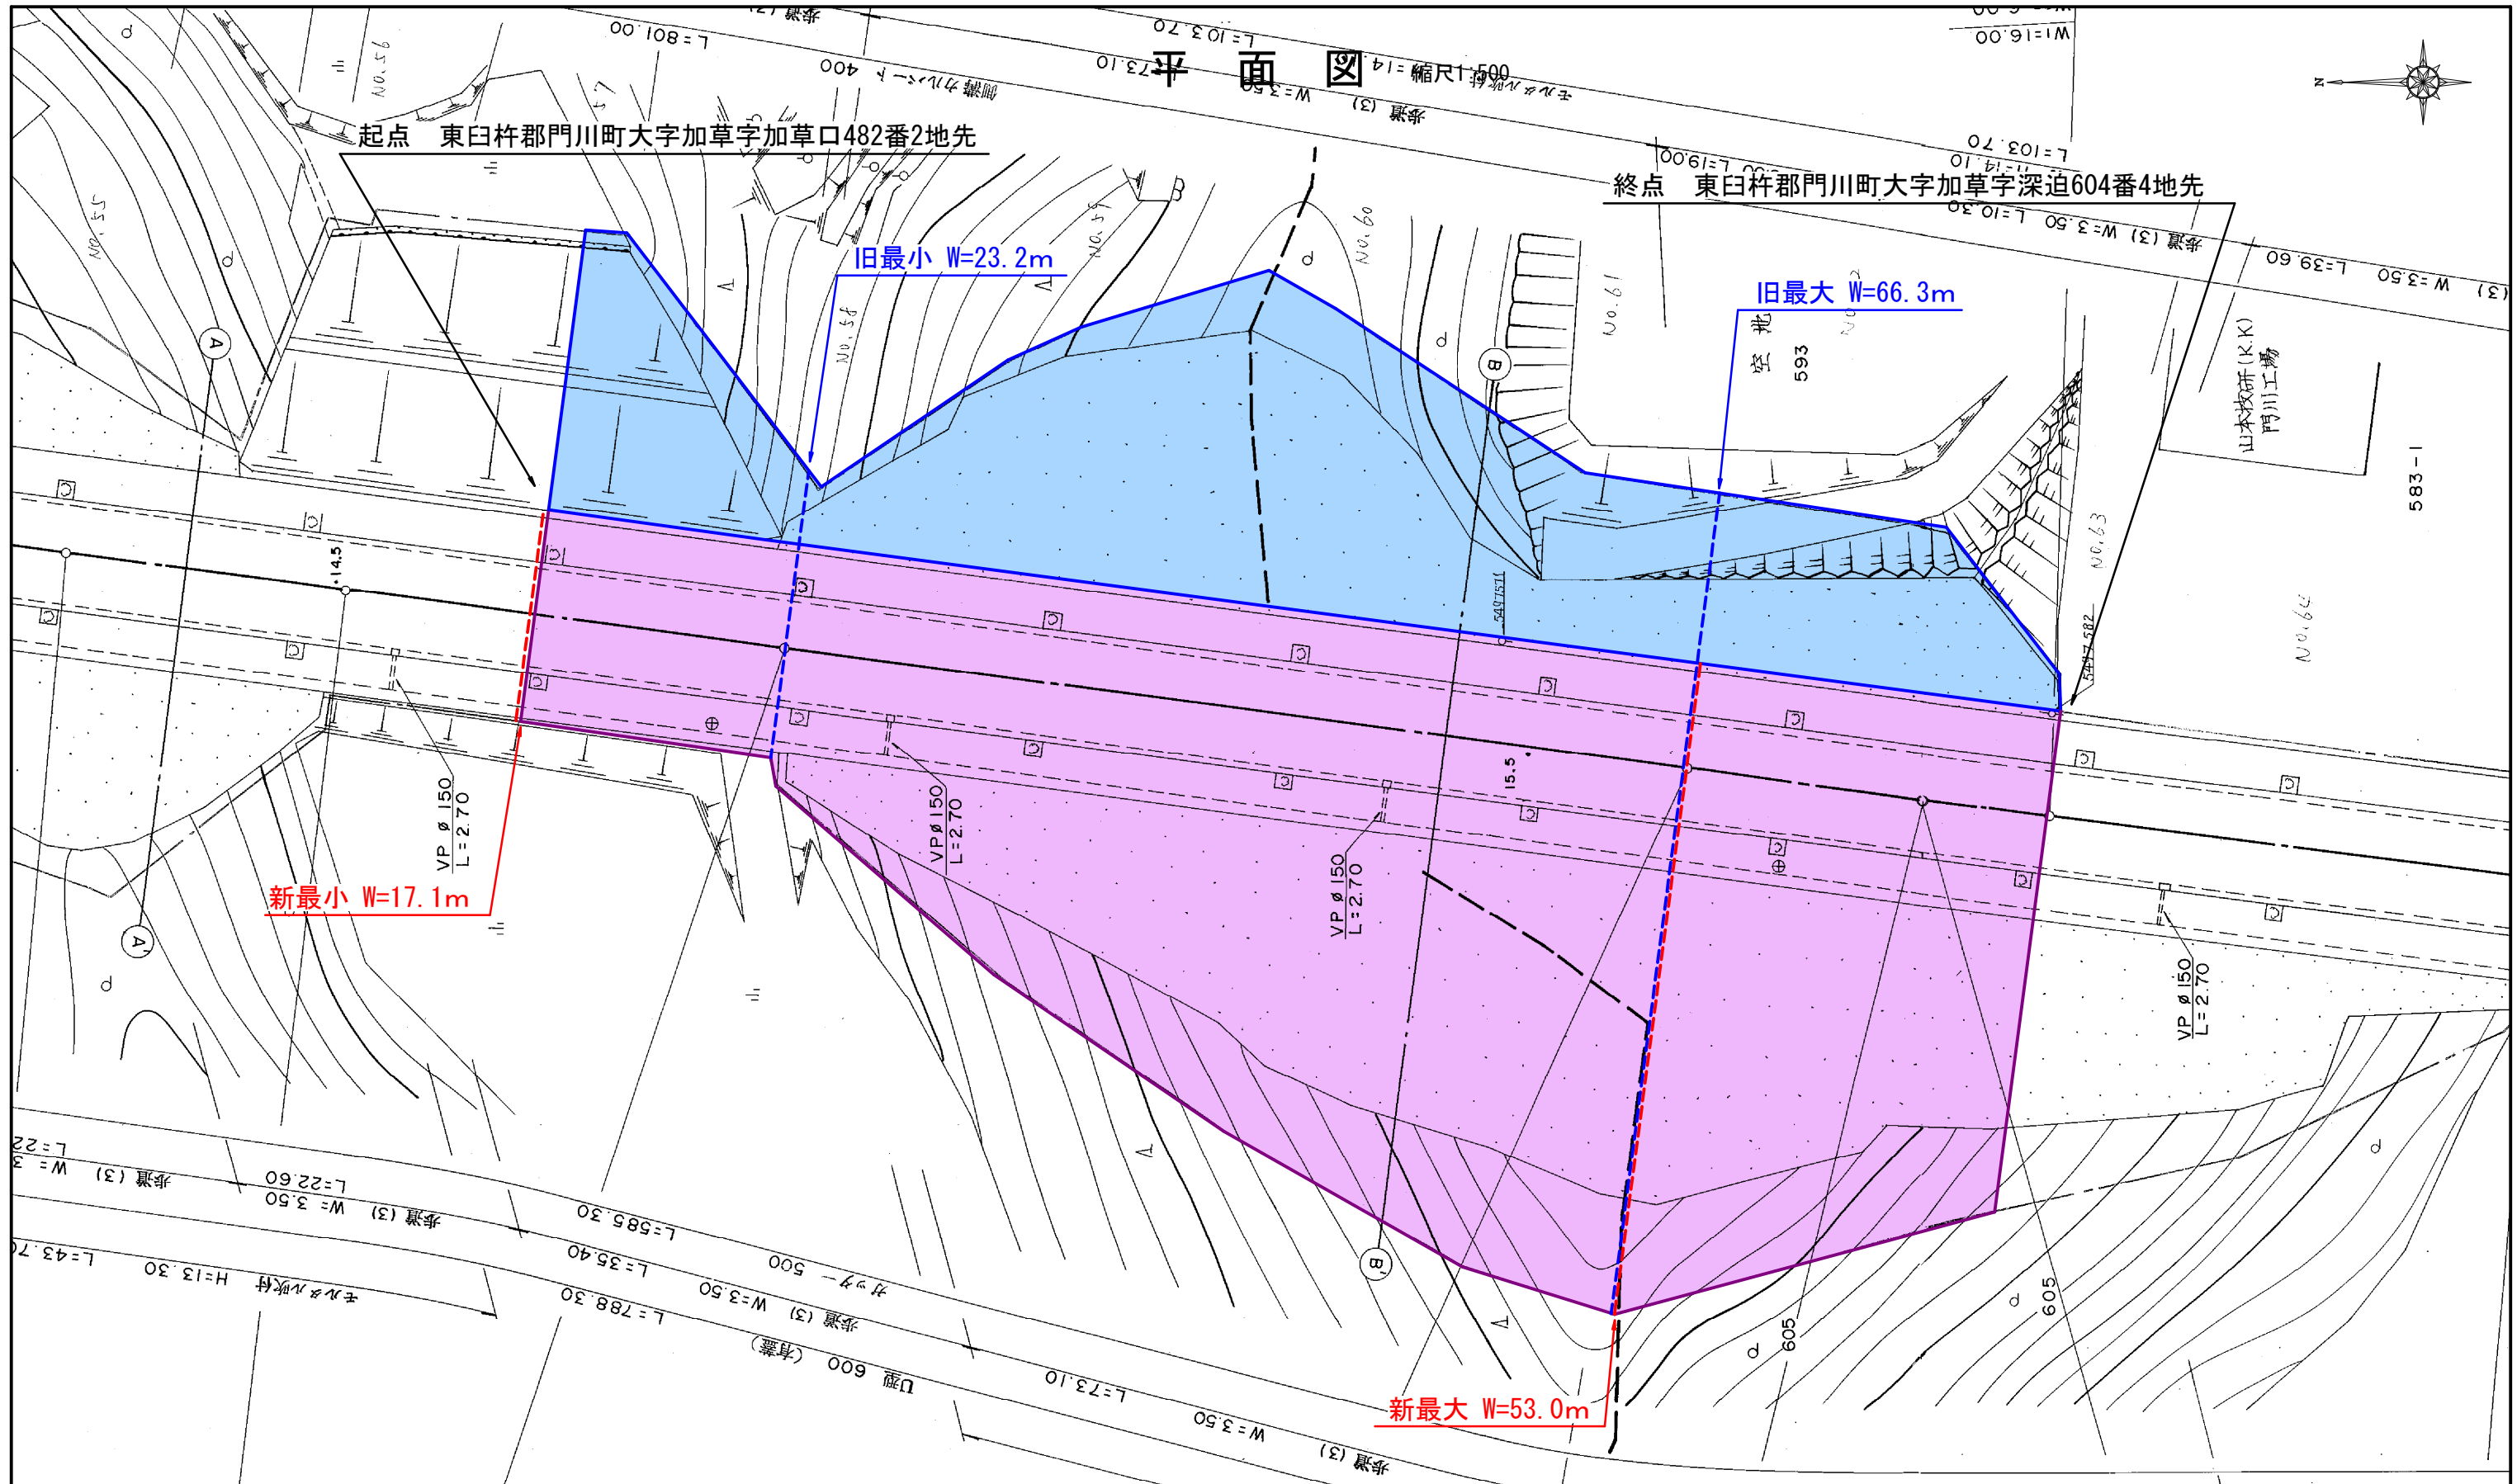

台帳番号 17・18

工事名	東臼杵郡門川町大字加草字加草口482番2地先	
図面名	平面図	
作成年月日		
縮尺	1:500	図面番号
会社名		
事業者名	宮崎県日向土木事務所	

旧	W=23.2m~66.3m	L=122.2m
新	W=17.1m~53.0m	L=122.2m

W4=6.00
W3=16.00
L=35.40
W2=6.00
W1=16.00

W4=6.00
W3=16.00
L=73.10
W2=6.00
W1=16.00

W4=6.00
W3=16.00
L=19.00

W4=6.00
W3=16.00