


**区域変更**

旧 L=349.5m W= 9.7m~31.1m  
新 L=349.5m W=10.7m~31.1m

祖母傾県立自然公園

起点 延岡市北方町川水流字日渡L卯1641番7地先

終点 延岡市北方町川水流字原卯1599番3地先

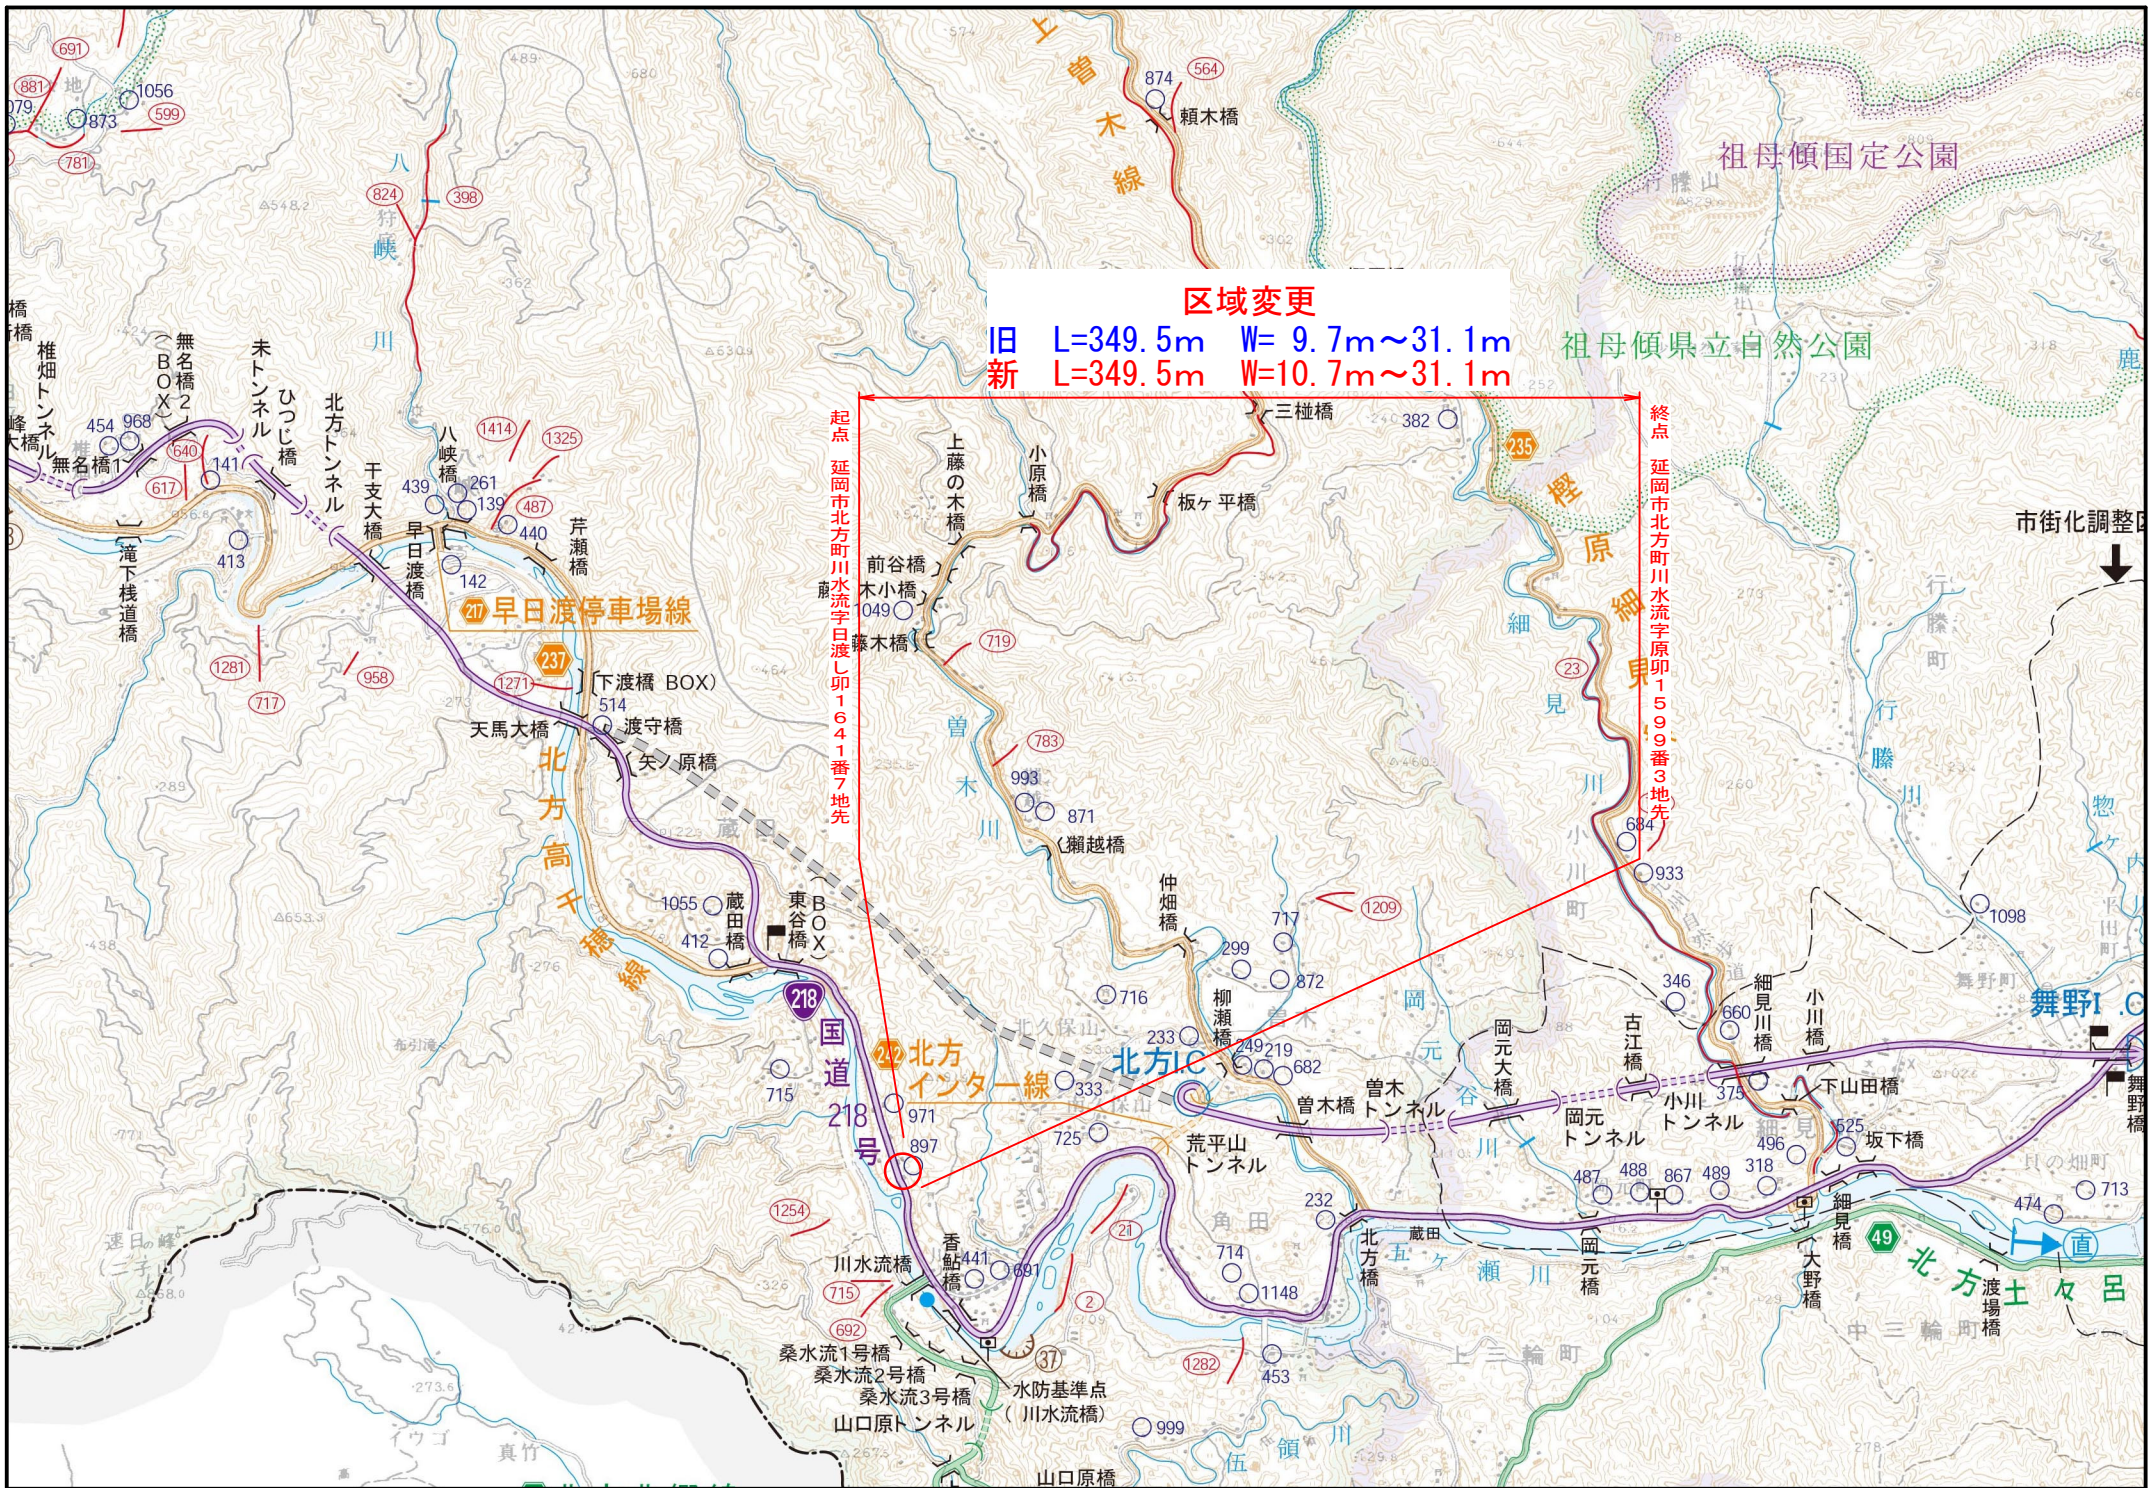


**区域変更**

旧 L=349.5m W= 9.7m~31.1m  
新 L=349.5m W=10.7m~31.1m

祖母傾県立自然公園

起点 延岡市北方町川水流字日渡L卯1641番7地先

終点 延岡市北方町川水流字原卯1599番3地先

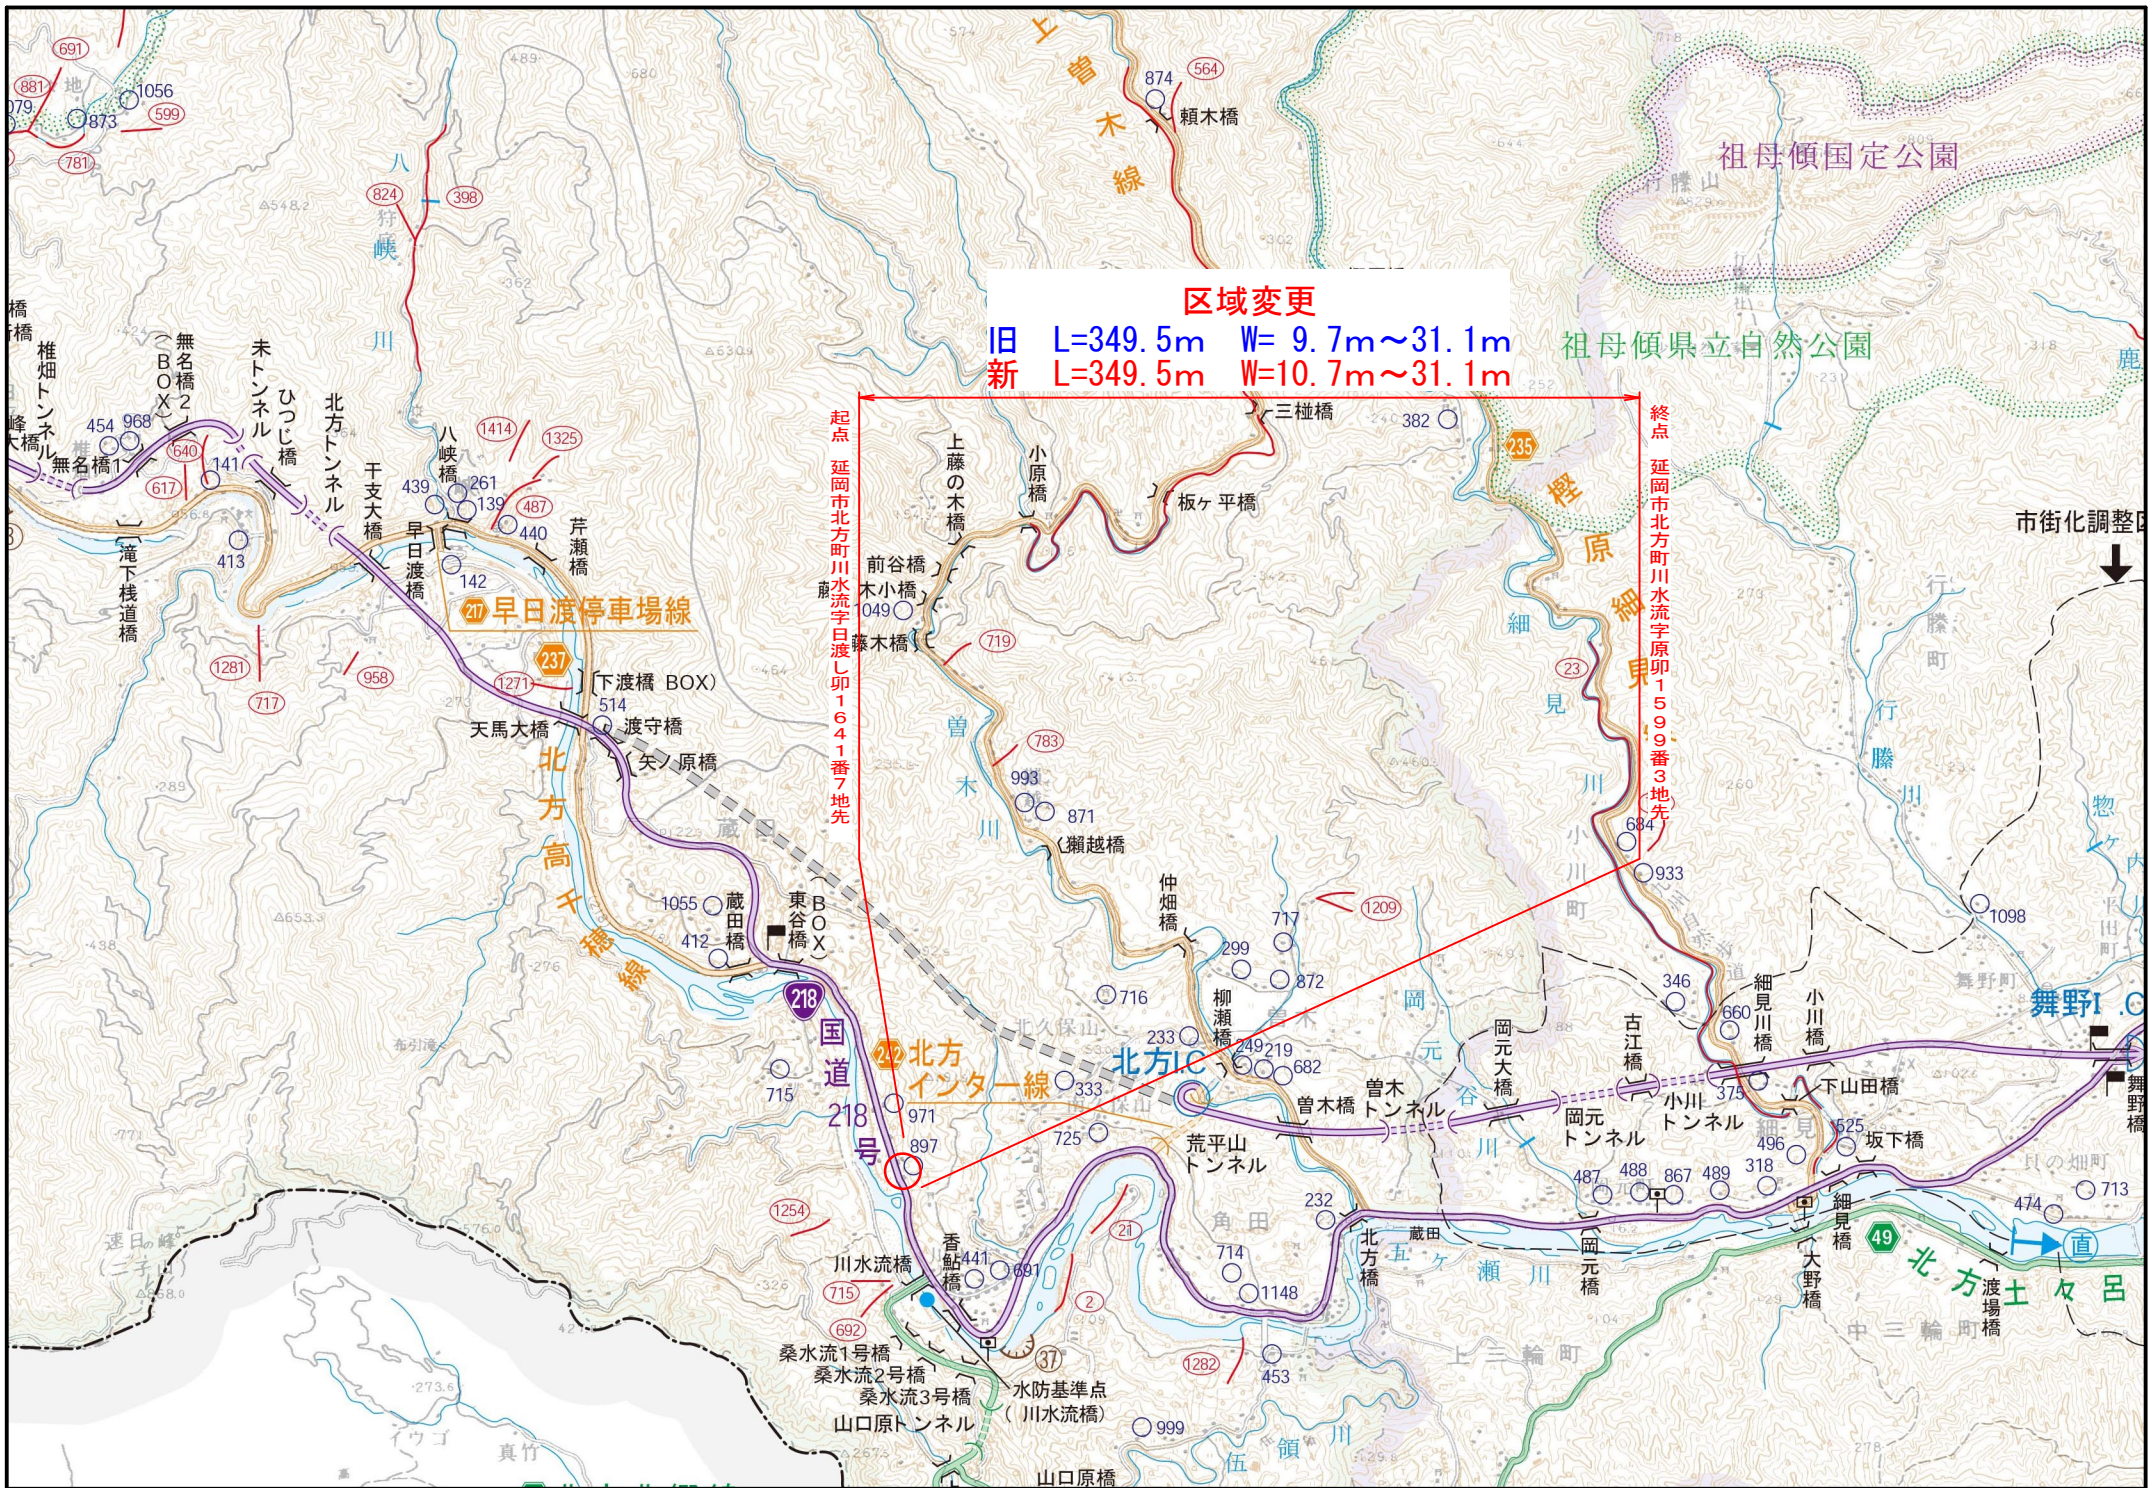

**区域変更**

旧 L=349.5m W= 9.7m~31.1m  
新 L=349.5m W=10.7m~31.1m



祖母傾県立自然公園

起点 延岡市北方町川水流字日渡L卯1641番7地先

終点 延岡市北方町川水流字原卯1599番3地先



国道218号 川水流工区 平面図 S = 1:500

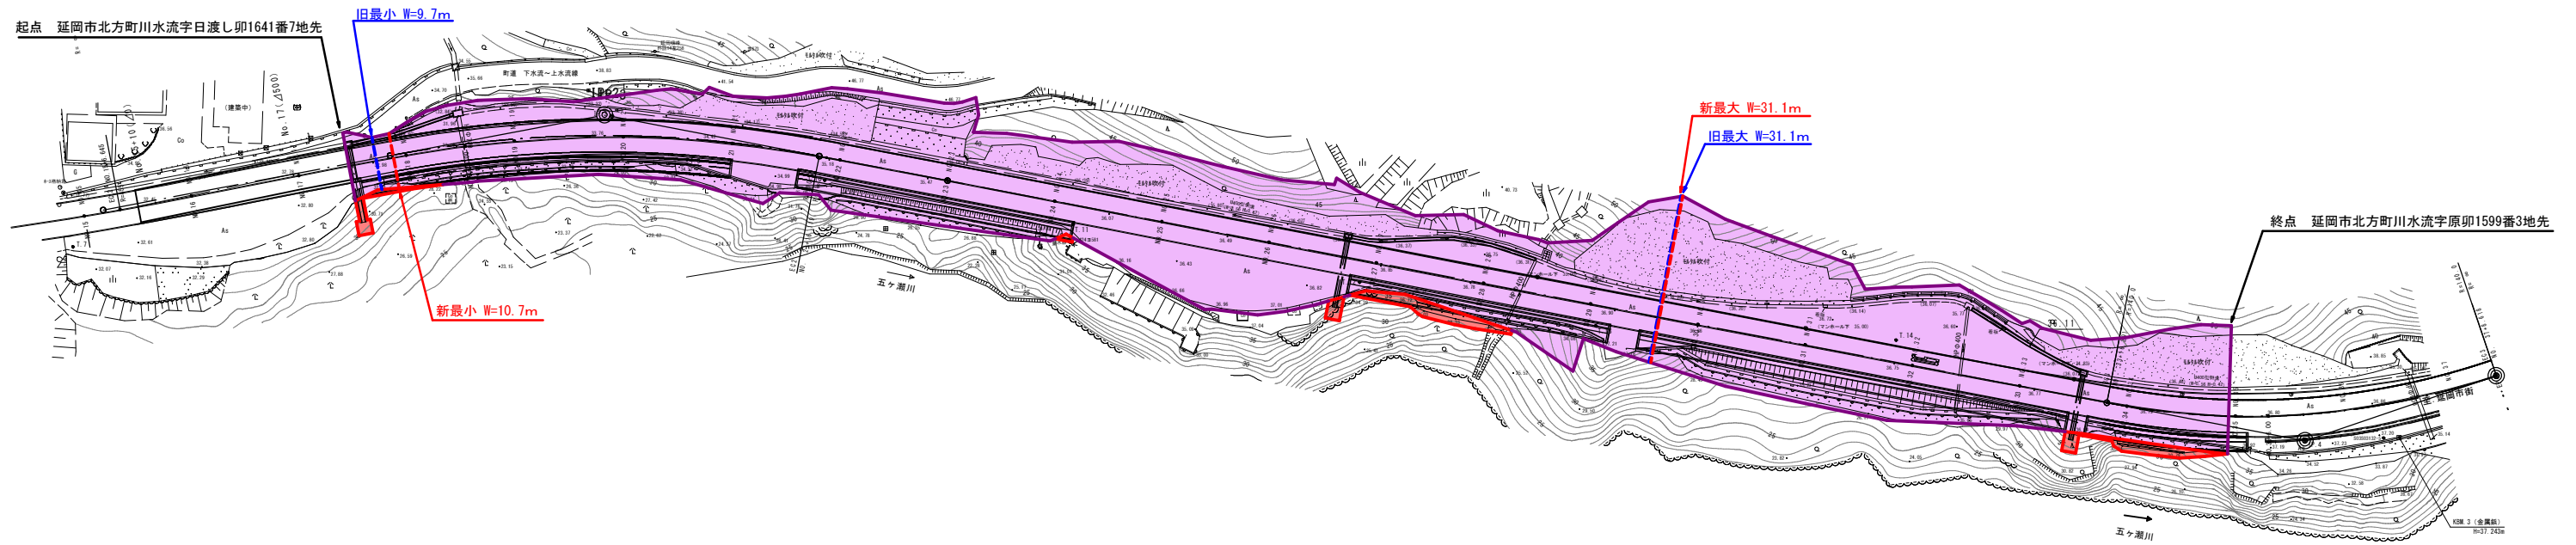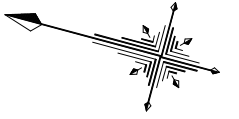

旧	W= 9.7m~31.1m	L=349.5m
新	W=10.7m~31.1m	L=349.5m

台帳番号 155~157

工事名	国道218号 川水流工区		
図面名	平面図		
作成年月日	令和3年5月		
縮尺	1:500	図面番号	
会社名			
事業者名	宮崎県延岡土木事務所		