




位置図

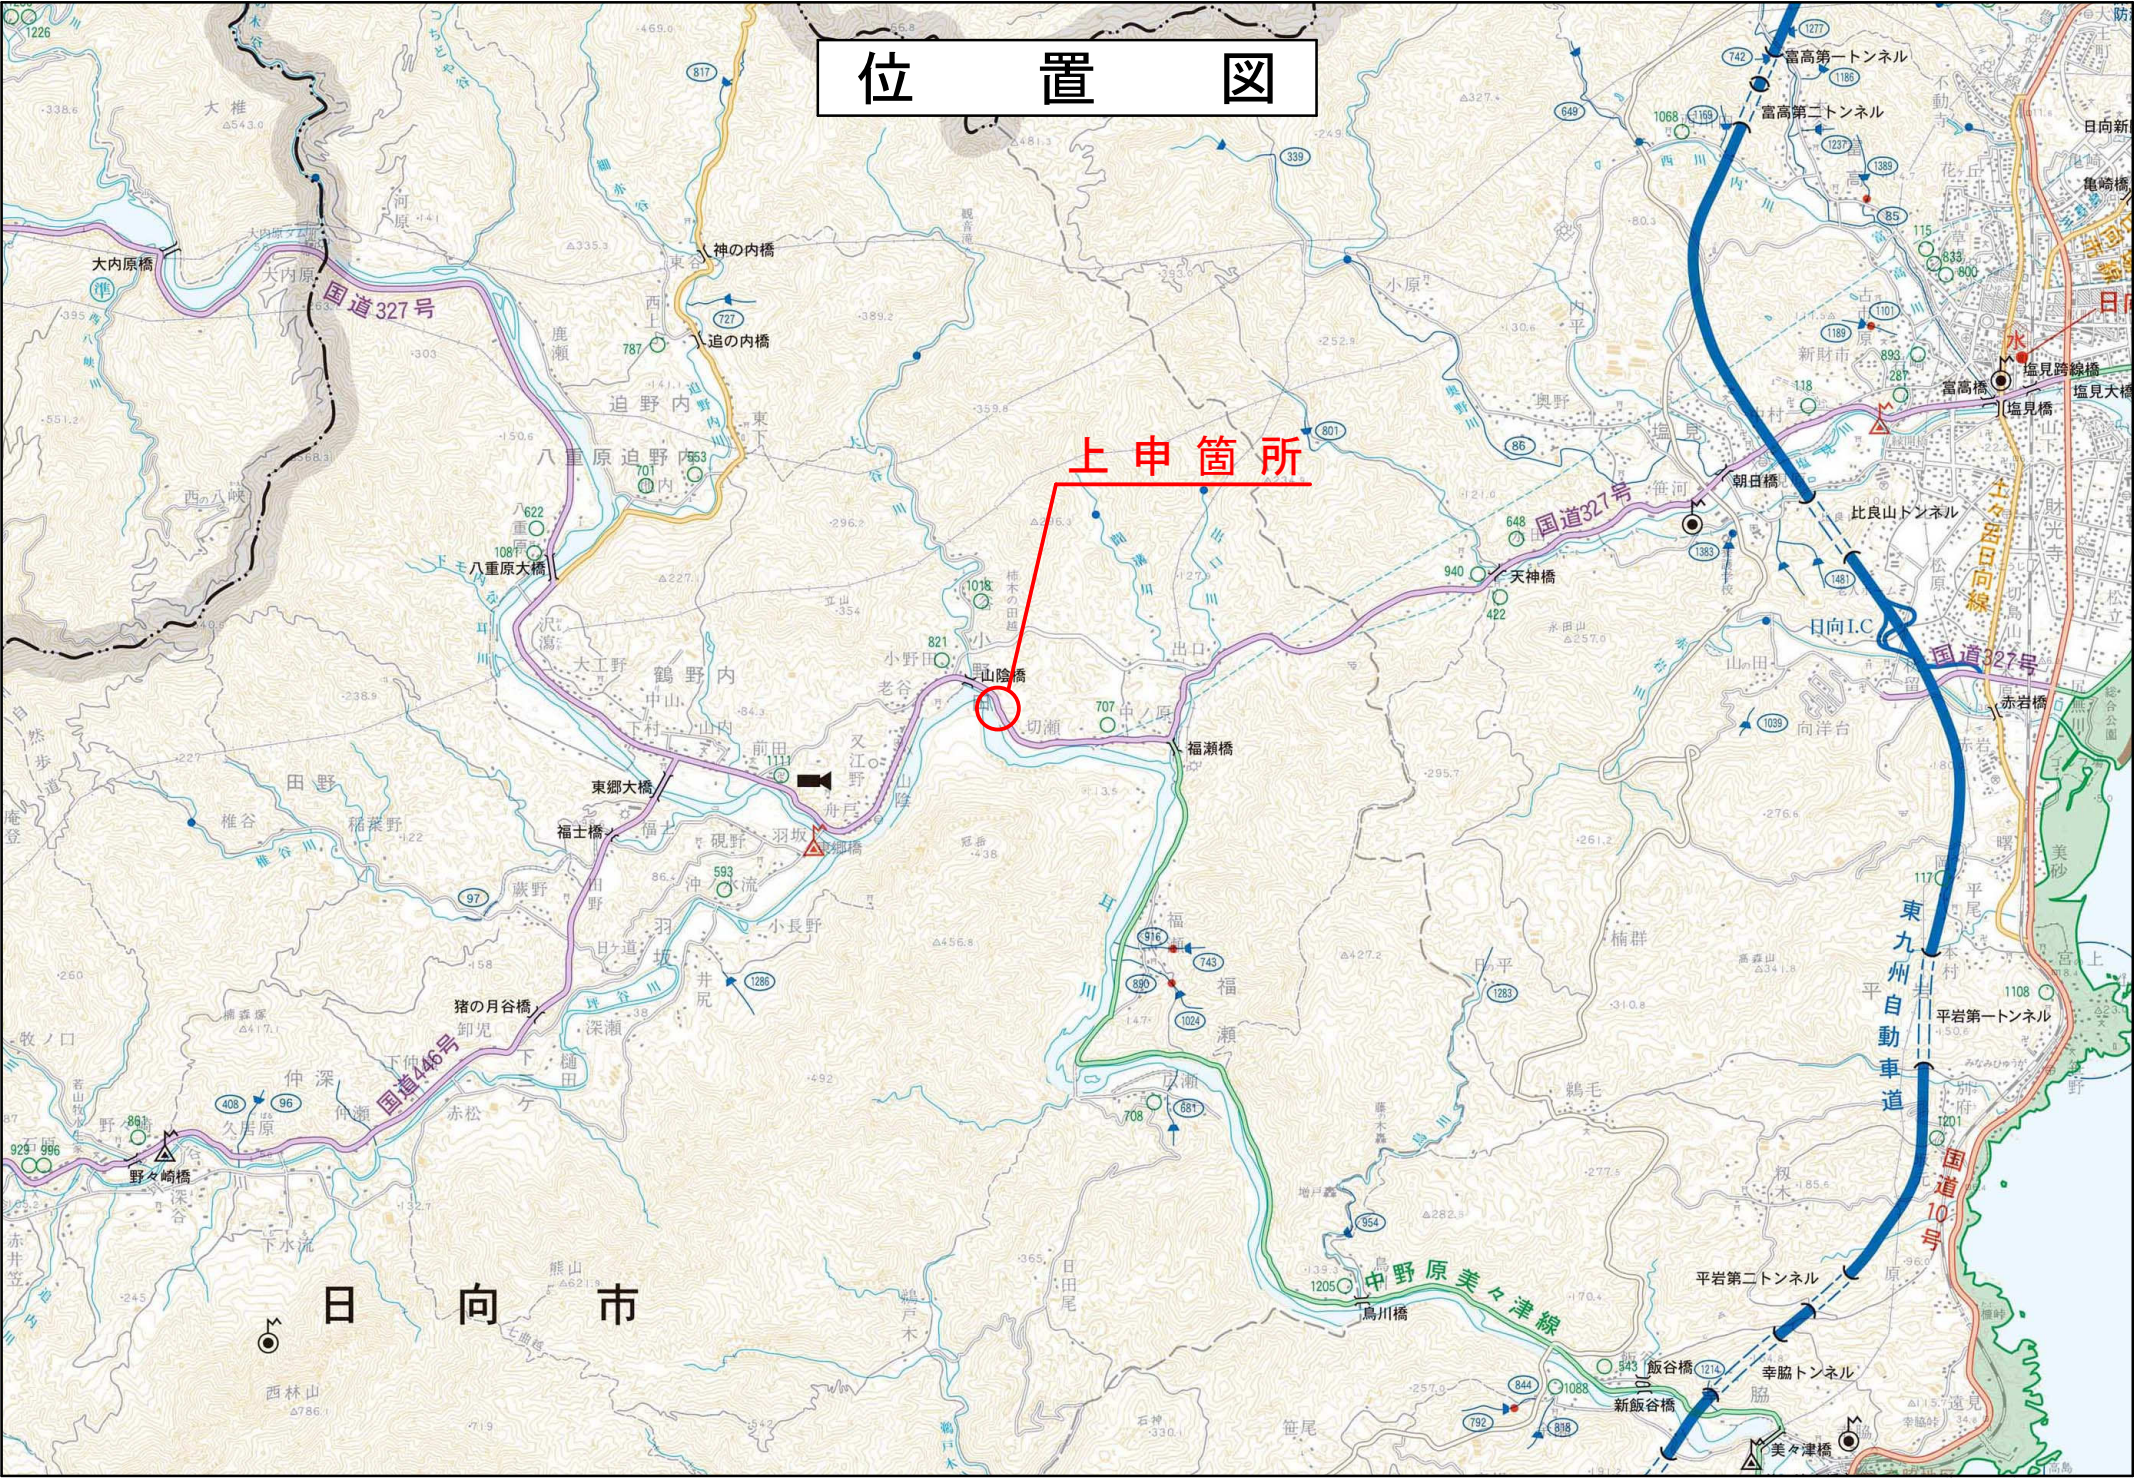

上申箇所

新潟市

平面図 S=1:500

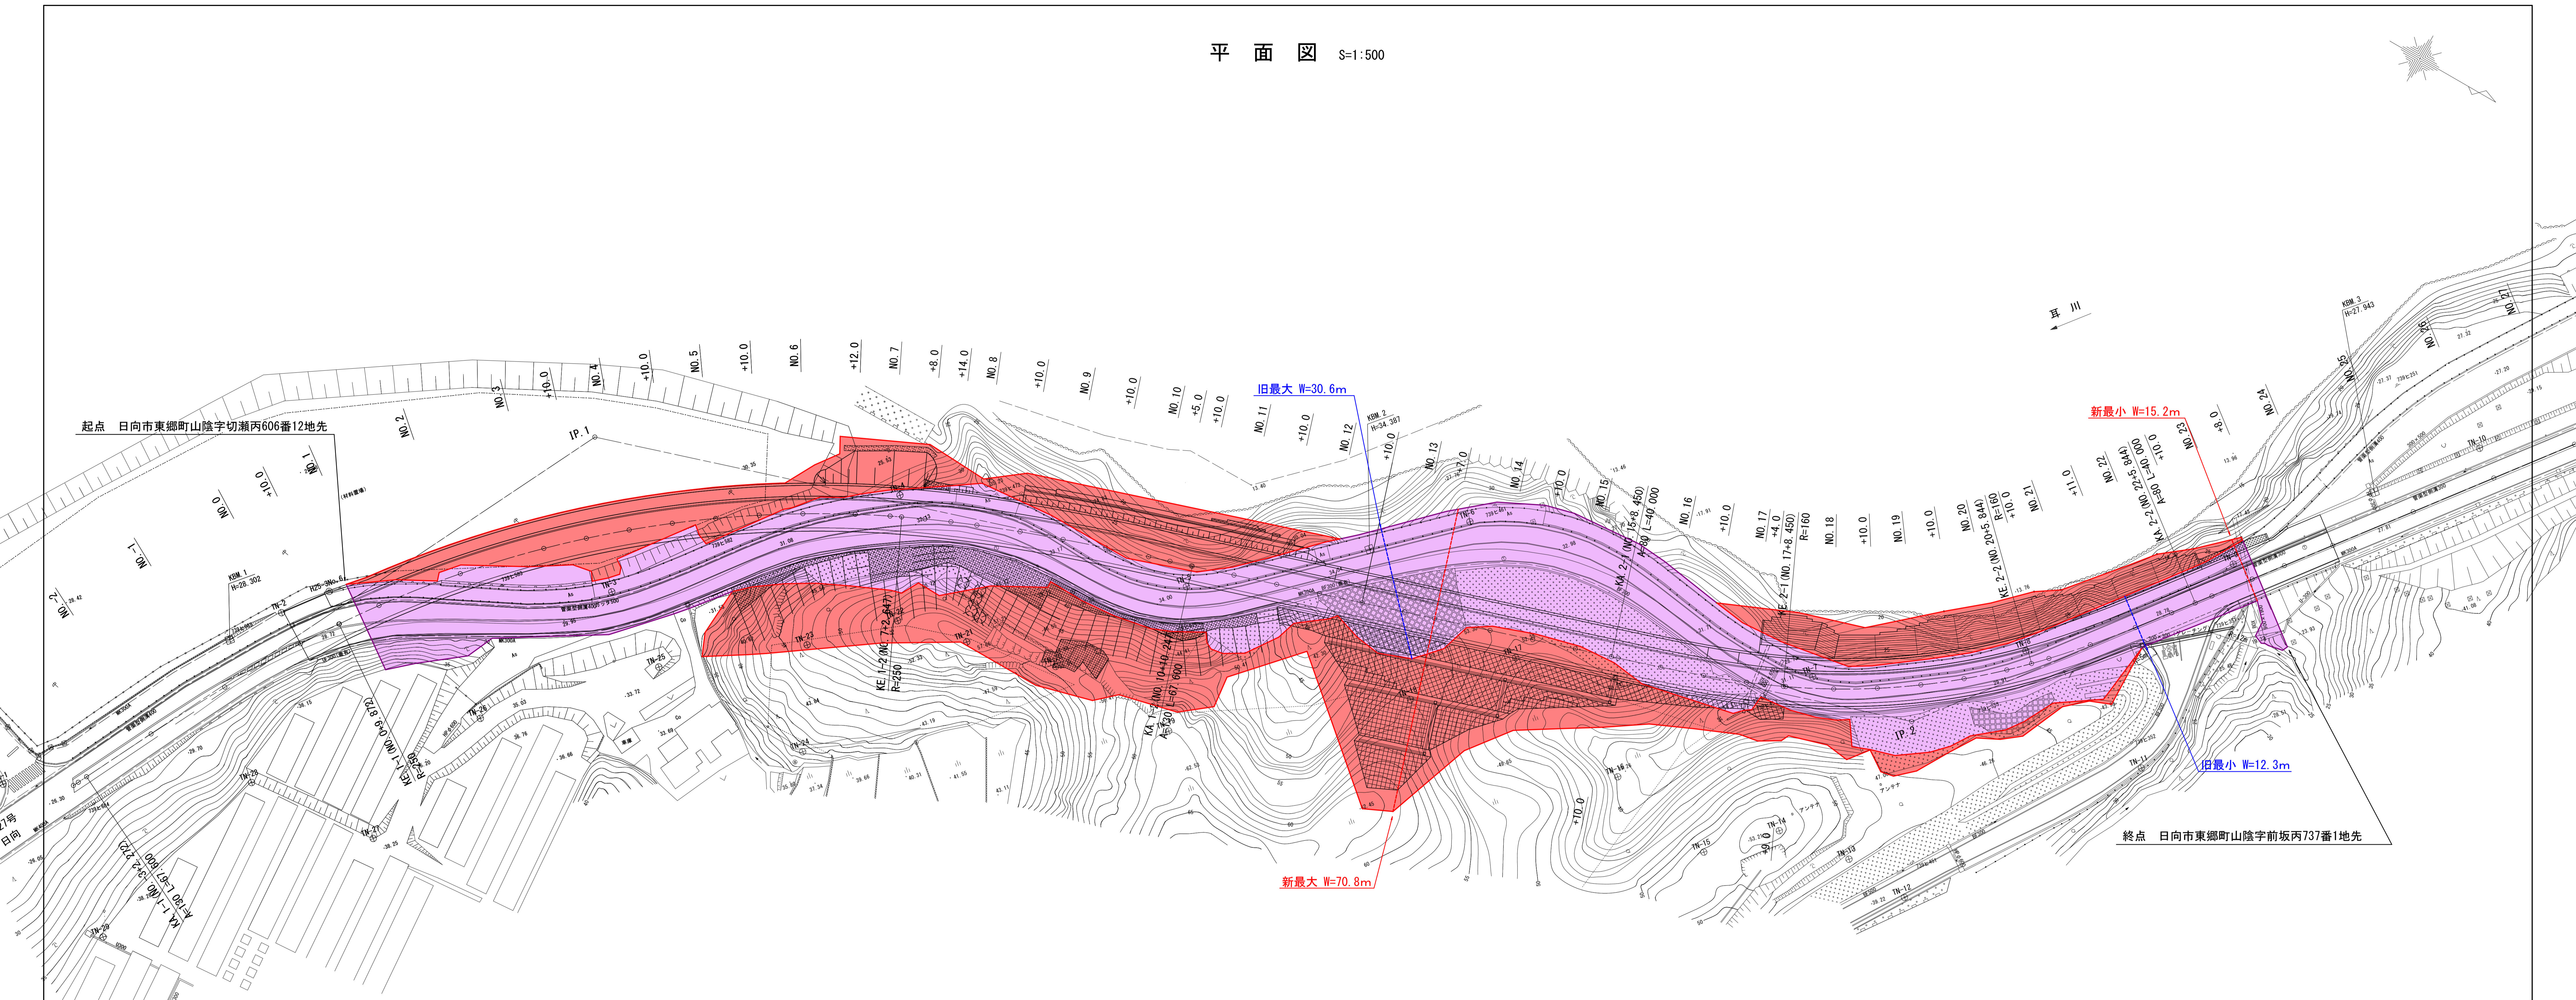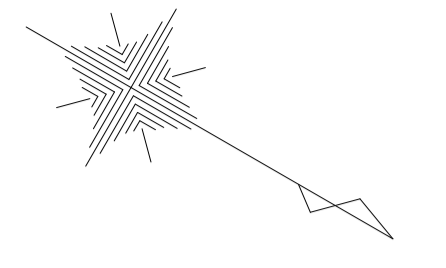

台帳番号 46~48

| | | | |
|-------|-------------|------|-------|
| 工事名 | 国道327号 切瀬工区 | | |
| 図面名 | 平面図 | | |
| 作成年月日 | 令和 4年 3月 | | |
| 縮尺 | 1:500 | 図面番号 | 1 / 1 |
| 会社名 | | | |
| 事業者名 | 宮崎県 日向土木事務所 | | |