


区域変更

旧 L=1,162.5m W= 6.0m~31.2m

新 L=1,162.5m W= 9.6m~37.7m

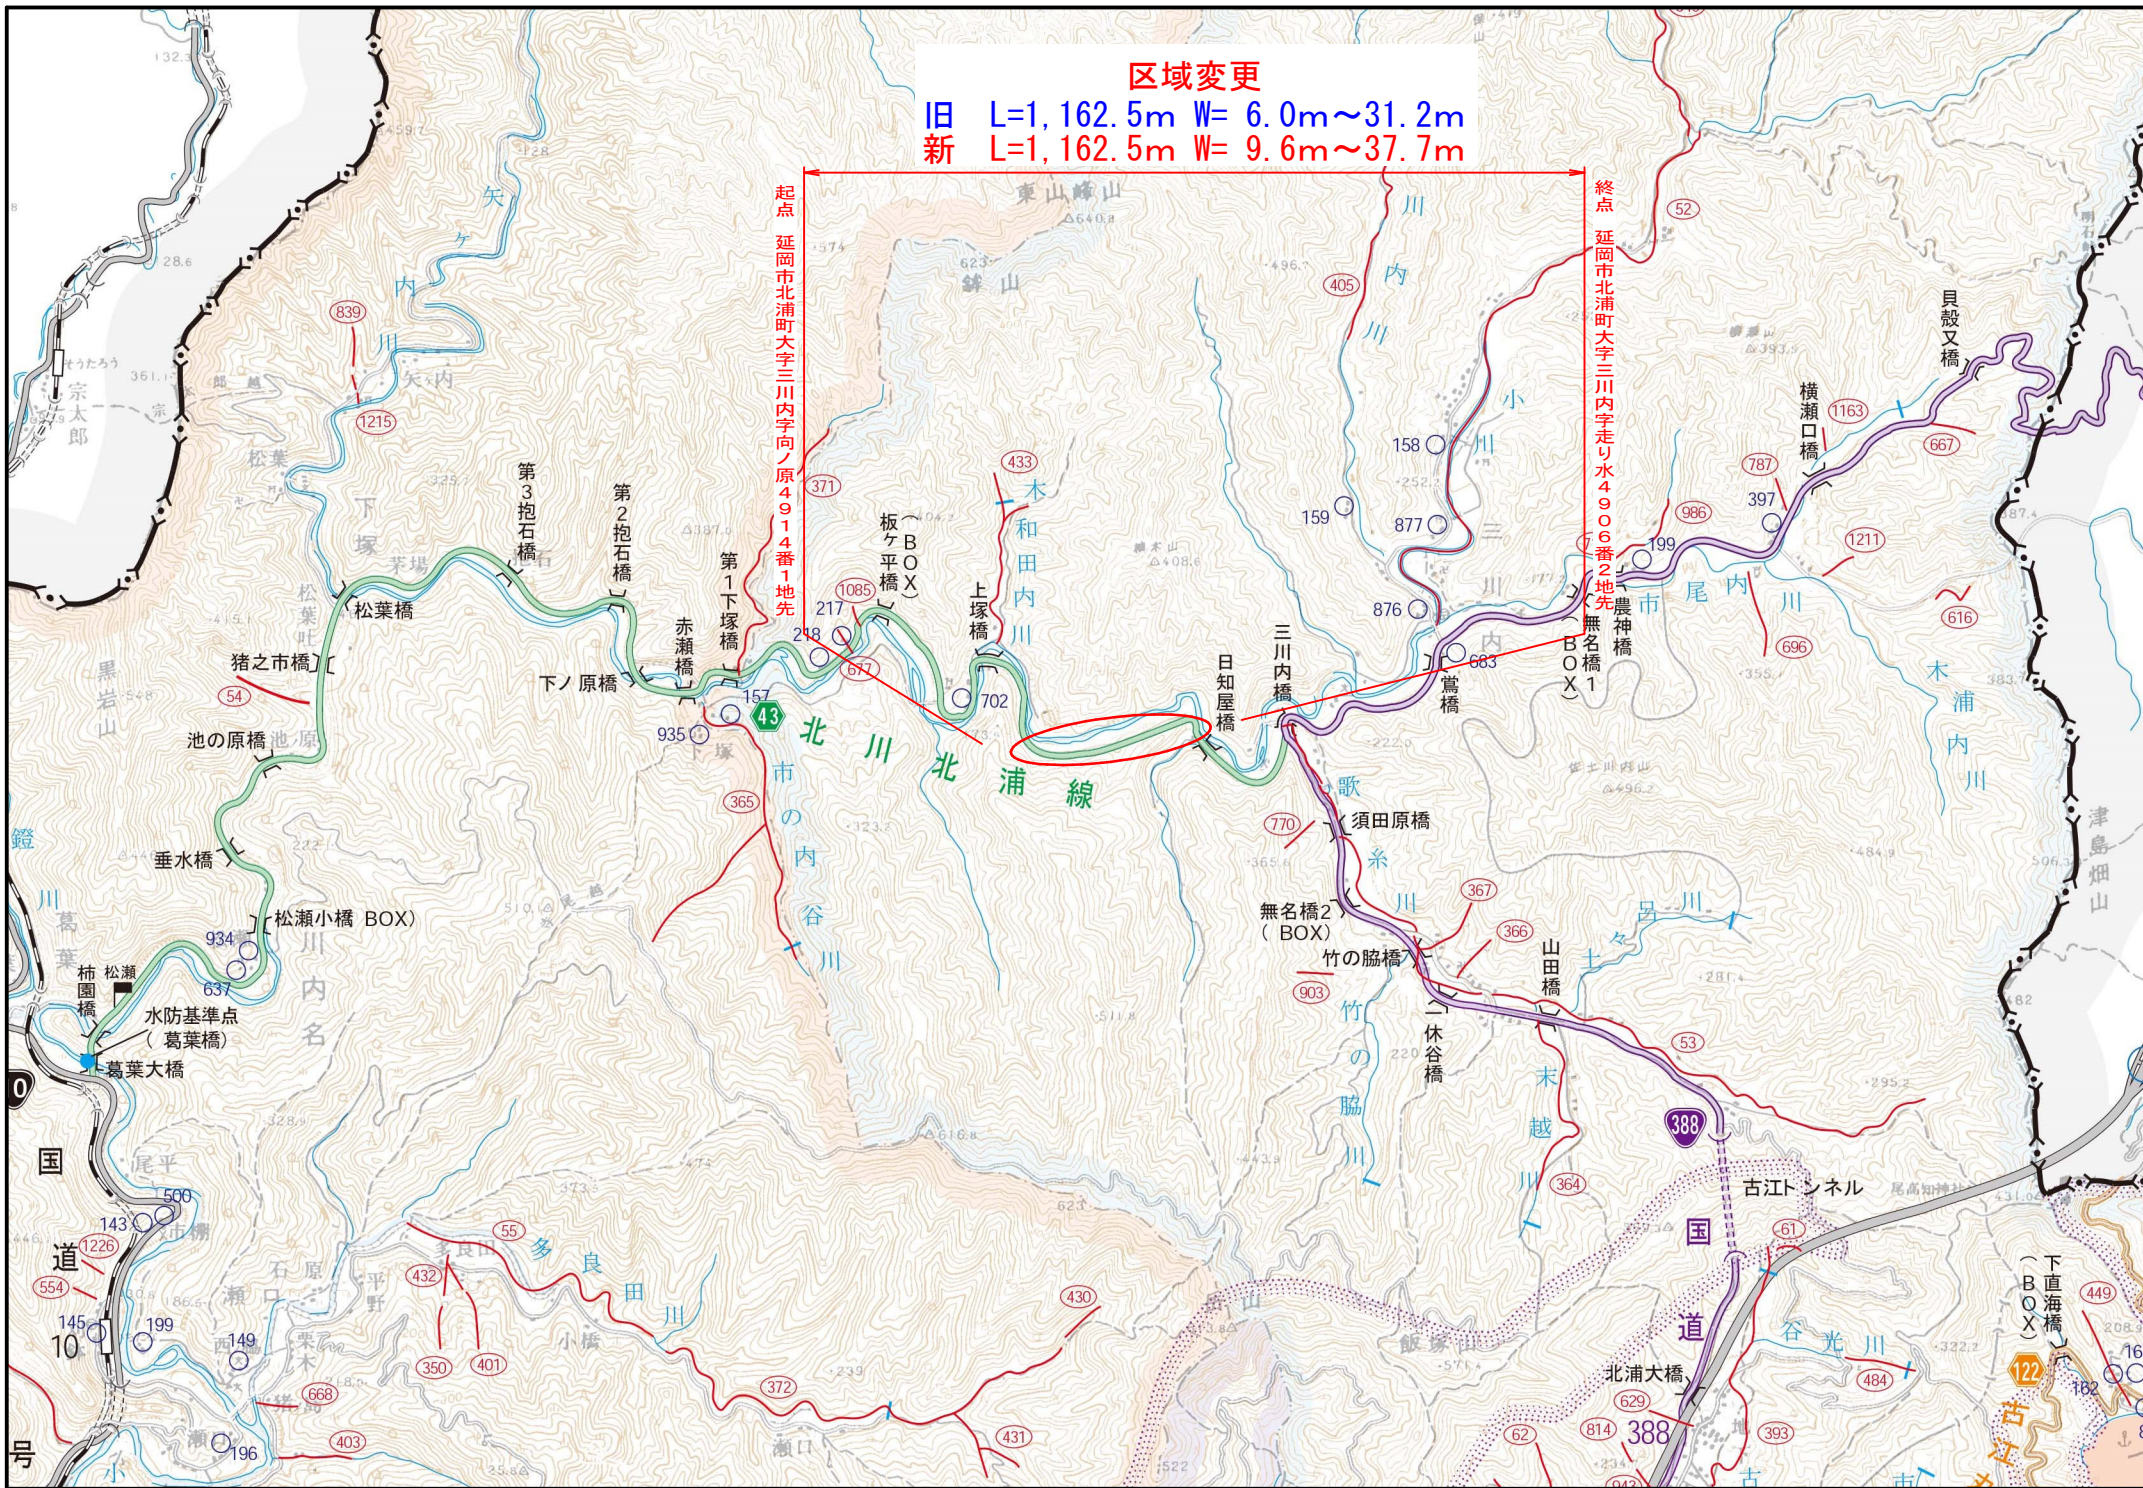

起点 延岡市北浦町大字三川内字向ノ原4914番1地先

終点 延岡市北浦町大字三川内字走り水4906番2地先

北浦線

東山峰山

和田内川

北川

市の内谷川

多良田川

谷光川

下直海橋

無名橋2 (BOX)

無名橋1 (BOX)

板ヶ平橋 (BOX)

赤瀬橋

日知屋橋

三川内橋

須田原橋

竹の脇橋

山田橋

休谷橋

末越川

古江トンネル

北浦大橋

松葉橋

猪之市橋

池の原橋

松瀨小橋 (BOX)

水防基準点 (葛葉橋)

葛葉大橋

柿園橋

松瀨橋

垂水橋

池の原橋

猪之市橋

松葉橋

松葉橋

計画平面図 S=1:500
主要地方道 北川北浦線 三川内工区

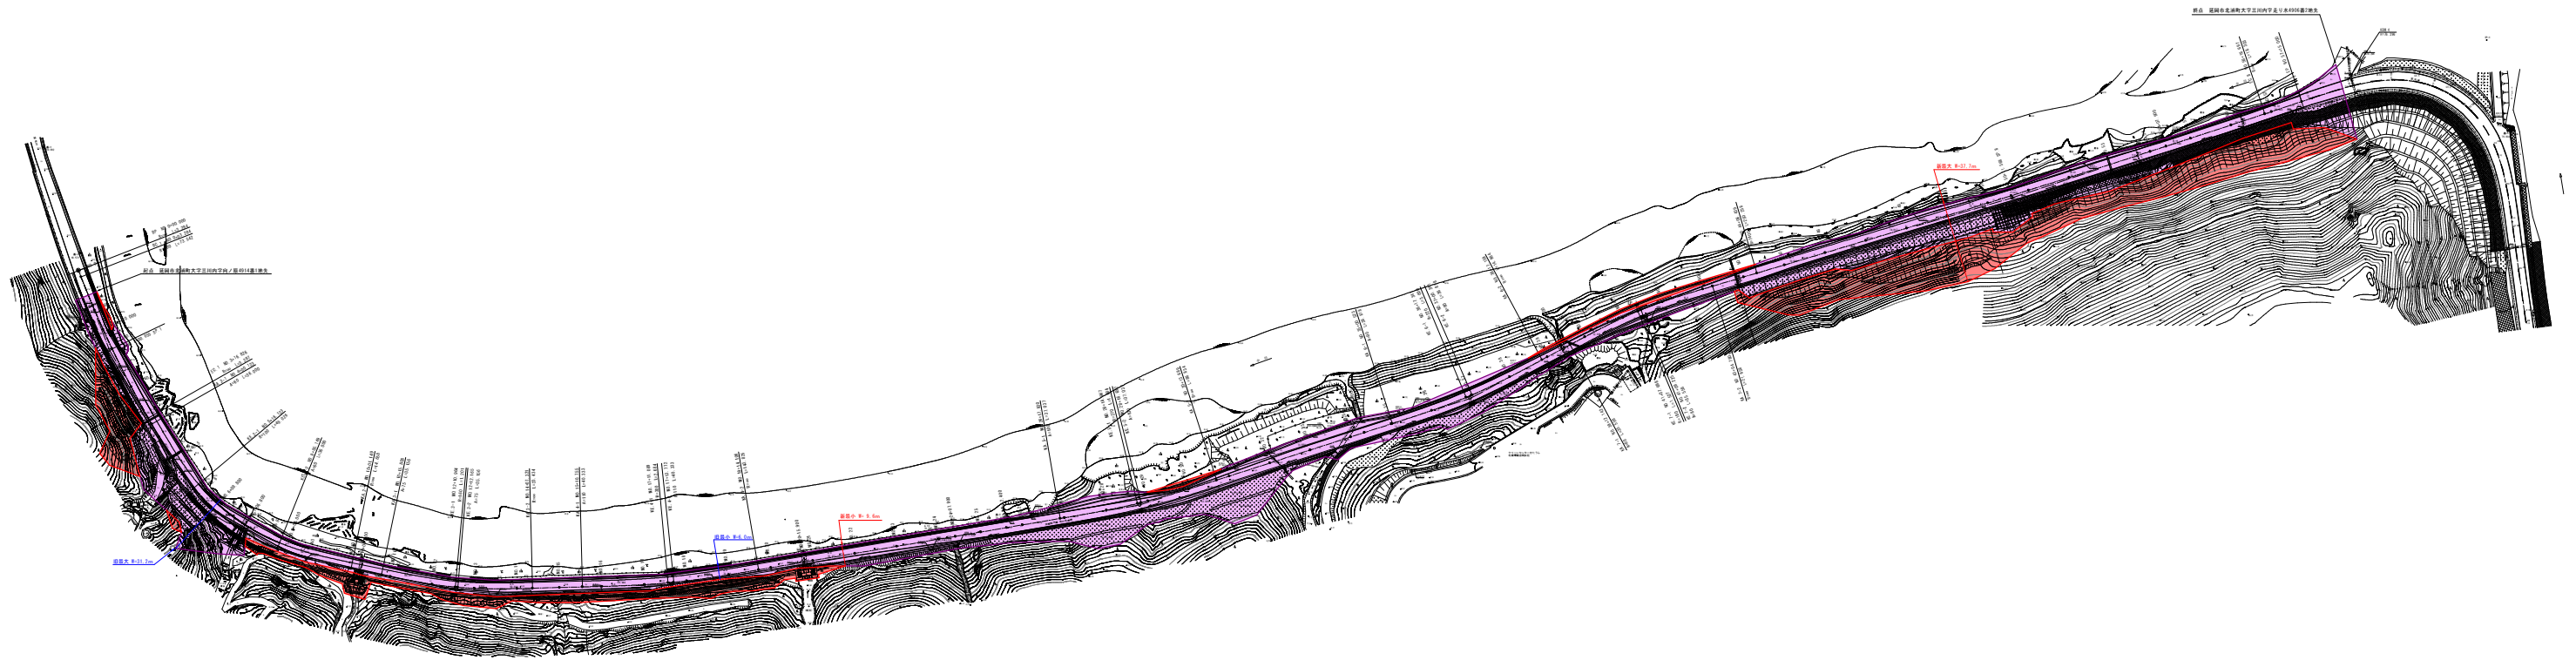

■	W= 6.0m~31.2m	L=1162.5m
■	W= 9.6m~27.7m	L=1162.5m

台帳番号 3-12

図名	計画平面図
図号	3-12
縮尺	1:500
作成	2023.10.10
確認	2023.10.10