




計画平面図 S=1:500  
都城市山之口町麓

基準点座標一覧表

点名	X座標	Y座標	備考
T-1	-132995.883	16199.280	
T-2	-133031.008	16233.958	
T-3	-133068.045	16290.327	
T-4	-133097.349	16339.824	

曲線表

IP	IP間方向角	IA	R	TL	SL	CL	IP間距離
NO.0	116-54-23						7.279
IP.1	123-18-57	6-24-34	130.000	7.279	0.204	14.542	132.736
NO.7							

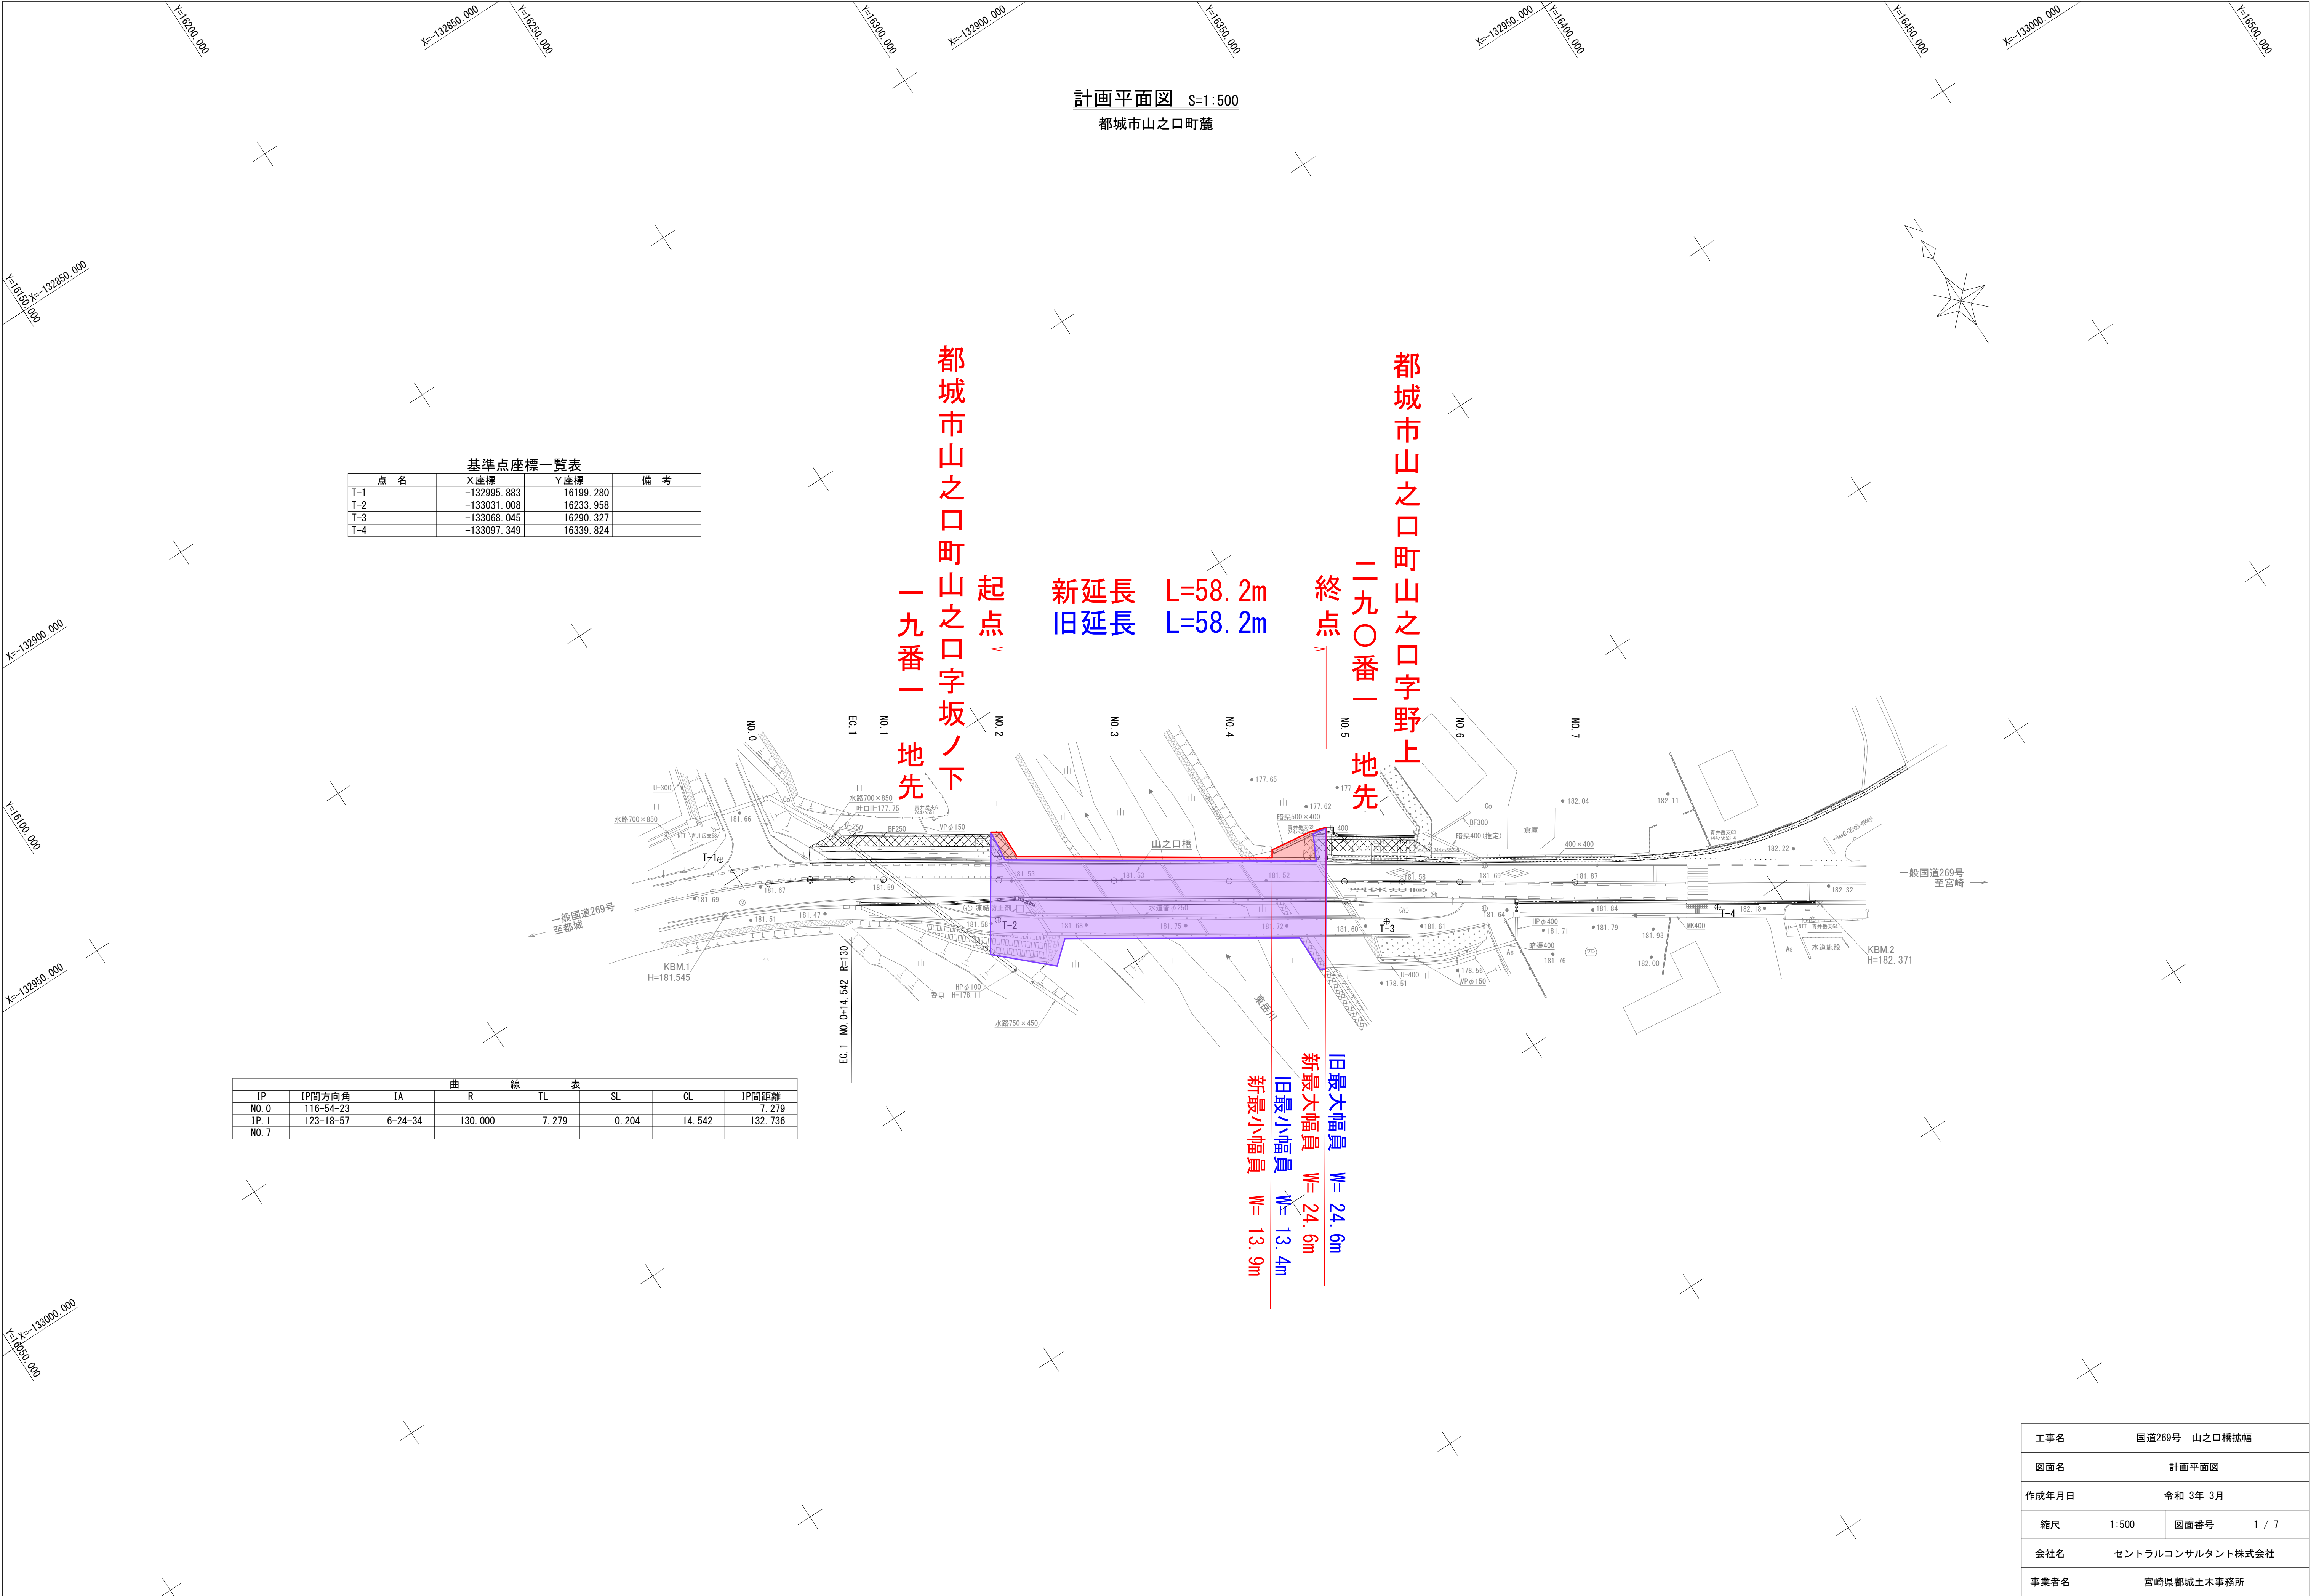

工事名	国道269号 山之口橋拡幅		
図面名	計画平面図		
作成年月日	令和 3年 3月		
縮尺	1:500	図面番号	1 / 7
会社名	セントラルコンサルタント株式会社		
事業者名	宮崎県都城土木事務所		