

# 位置図



宮崎市  
高岡町

宮崎市高岡総合支所

高岡土木事務所

三申衛社

宮崎西IC

- 咲橋
- 柞木橋
- 恵橋
- 時雨橋



# 用地平面図 S=1:500


東諸県郡国富町大字嵐田

区域変更区間 延長 L=226.9m



起点 東諸県郡国富町大字嵐田字内堤一三〇番一地先

終点 東諸県郡国富町大字嵐田字寿中二二〇八番一地先

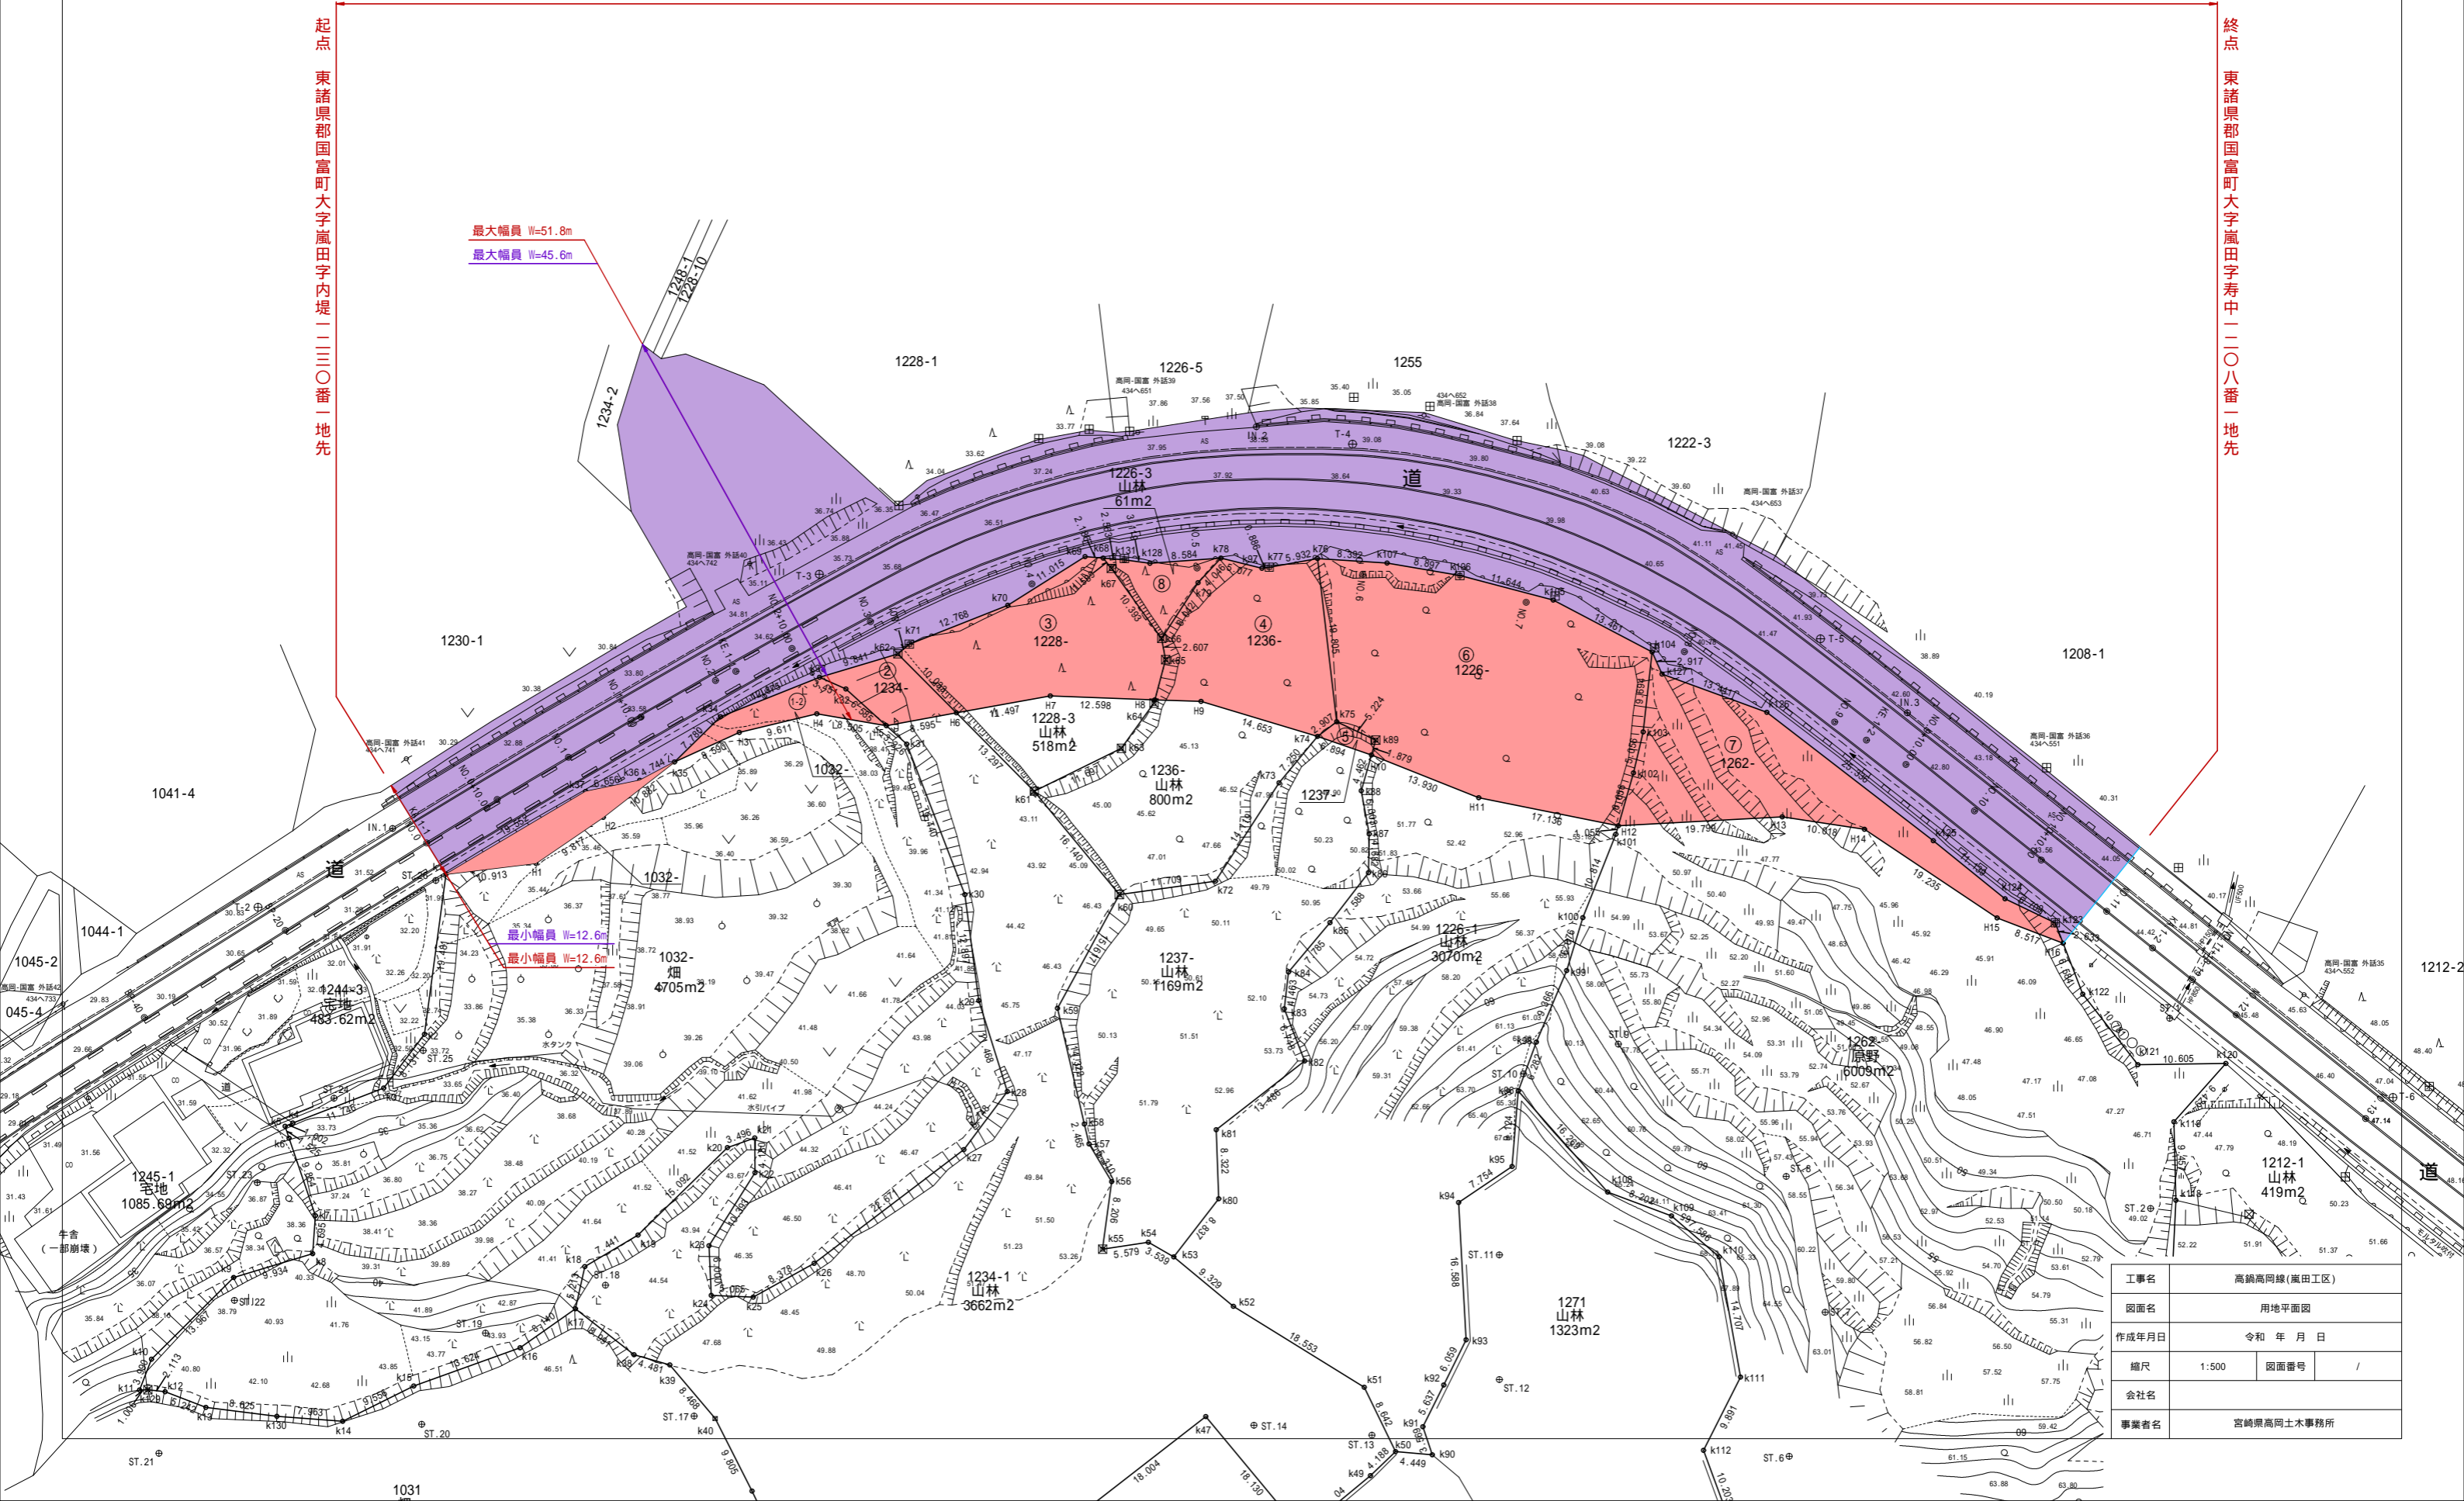

最大幅員 W=51.8m  
最大幅員 W=45.6m

最小幅員 W=12.6m  
最小幅員 W=12.6m

工事名	高崎高岡線(嵐田工区)		
図面名	用地平面図		
作成年月日	令和	年	月 日
縮尺	1:500	図面番号	/
会社名	宮崎県高岡土木事務所		
事業名	高崎高岡線(嵐田工区)		