


宮崎県串間土木事務所管内図

位置図

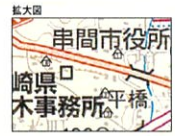

路名	実延長 (m)	区間	備考
一般国道	(10,468)	宮崎市一部区	国土交通省管理
20号	32,761	宮崎市一部区	重要区画 7,500m
48号	32,761	宮崎市一部区	
主要地方道			
市道線	11,566	日南市大字上野町一宮尾島	
1号線	16,943	都城市上野一都城市大字宮前	重要区画 640m
2号線	6,807	串間市大字大前一串間市大字都立	
3号線	16,145	串間市大字南一串間市大字北方	
4号線	51,462		
一般県道			
1号線	930	串間市大字一宮尾島	
2号線	7,613	宮尾島一宮崎市	
3号線	6,139	串間市大字一宮尾島	
4号線	8,340	串間市大字南一宮尾島	重要区画 700m
5号線	12,671	串間市大字山一宮尾島	
6号線	7,196	串間市大字一宮尾島	
7号線	67	串間市大字一宮尾島	重要区画 20m
8号線	504	宮尾島一宮尾島	
9号線	7,914	串間市大字南一宮尾島	重要区画 13,794m
10号線	51,379		
11号線	102,841		
12号線	133,603		



町名	町域	面積 (㎡)
1 西小前	8	10,390
2 上小前	8	12,740
3 中小前	11	20,500
4 下小前	72	30,600

町名	町域	面積 (㎡)
1 西小前	8	10,390
2 上小前	8	12,740
3 中小前	11	20,500
4 下小前	72	30,600

町名	町域	面積 (㎡)
1 西小前	8	10,390
2 上小前	8	12,740
3 中小前	11	20,500
4 下小前	72	30,600


町名	町域	面積 (㎡)
1 西小前	8	10,390
2 上小前	8	12,740
3 中小前	11	20,500
4 下小前	72	30,600

凡例	説明
色線	一般国道
赤線	主要地方道
黄線	普通国道
青線	河川
緑線	海岸線
...	...

用地平面図 S=1:250

串間市大字大矢取字松頭

主要地方道 都城串間線 [2工区]

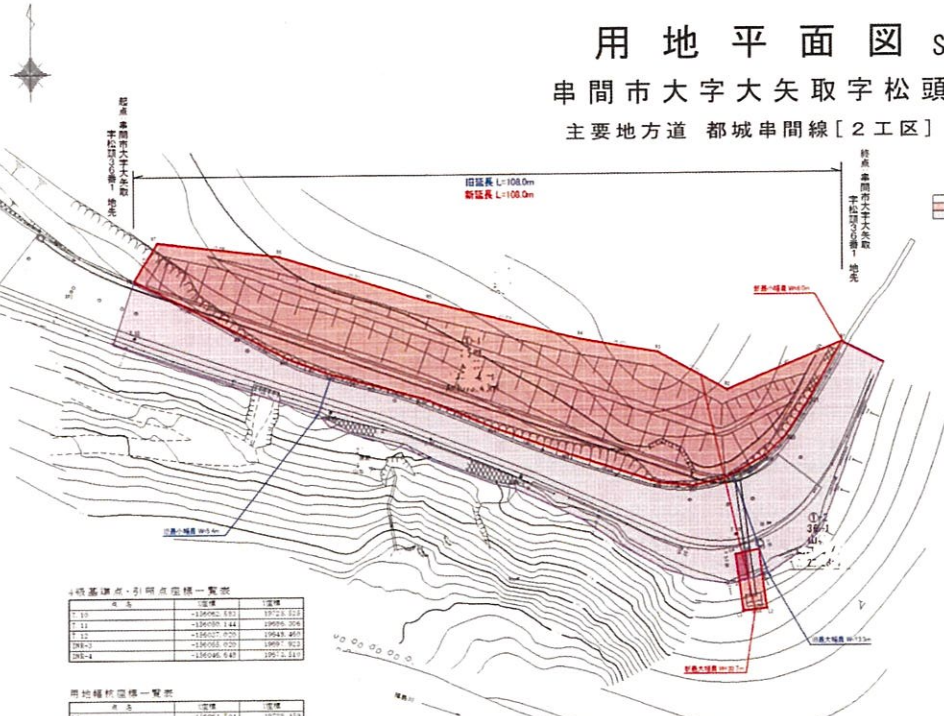

道路幅員	100.0m
新設幅員	108.0m

座標求積表

区画	面積	座標	面積	座標	面積	座標	面積	座標	面積	座標	面積	座標	面積	座標	面積	座標	面積	座標
1-1	100.00	100.00	100.00	100.00	100.00	100.00	100.00	100.00	100.00	100.00	100.00	100.00	100.00	100.00	100.00	100.00	100.00	100.00
1-2	100.00	100.00	100.00	100.00	100.00	100.00	100.00	100.00	100.00	100.00	100.00	100.00	100.00	100.00	100.00	100.00	100.00	100.00

4級基準点・引張点座標一覧表

点名	座標	座標
1-10	+18096.183	18724.114
1-11	+18098.144	18698.324
1-12	+18097.070	18643.487
18093	+18098.020	18697.823
18094	+18096.647	18651.111

現地標高座標一覧表

点名	座標	座標
11	+18096.804	18771.488
12	+18097.242	18779.482
13	+18097.375	18774.489
14	+18096.811	18723.114
111	+18099.090	18779.022
112	+18094.379	18724.441
113	+18099.562	18713.349
114	+18097.311	18774.242
115	+18097.601	18664.111
116	+18097.742	18664.377
117	+18094.974	18661.474
118	+18097.745	18643.487
119	+18096.842	18662.031
120	+18097.898	18664.377
121	+18094.979	18671.657
122	+18042.213	18671.659
123	+18044.992	18661.483
124	+18048.757	18694.342
125	+18092.194	18792.772
126	+18092.978	18743.873
127	+18098.287	18720.043
128	+18093.261	18724.257
129	+18092.642	18724.257
130	+18048.913	18712.913
131	+18042.222	18711.066

区画面積一覧表

区画	面積	座標	面積
1-1	100.00	100.00	100.00
1-2	100.00	100.00	100.00
計	200.00	200.00	200.00

＜座標＞

北緯	35° 45' 00.00"
東経	138° 45' 00.00"

設計者 株式会社 国土建設設計事務所
 監理者 国土建設設計事務所
 作成者 国土建設設計事務所
 作成日 平成25年10月
 縮尺 1:250 図面番号 3/3
 業務所 宇都宮県宇都宮市