



区域変更区間

起点 西臼杵郡高千穂町大字向山字椎葉7942番1地先

終点 西臼杵郡高千穂町大字向山字椎葉7943番1地先

旧延長 L=61.9m
 旧最小幅員 W= 4.2m^{4.9}
 旧最大幅員 W= 7.7m^{7.9}

新延長 L=61.9m
 新最小幅員 W= 5.6m^{6.5}
 新最大幅員 W= 14.6m^{12.0}



用地平面図 S=1:1000

【1工区】

西臼杵郡高千穂町大字向山字椎葉


区域変更・供用開始区間

延長 L = 61.9 m
 旧最小幅員 W = 4.9 m
 旧最大幅員 W = 7.9 m

延長 L = 61.9 m
 新最小幅員 W = 6.5 m
 新最大幅員 W = 12.0 m

起点 西臼杵郡高千穂町大字向山字椎葉7942番1地先

終点 西臼杵郡高千穂町大字向山字椎葉7943番1地先

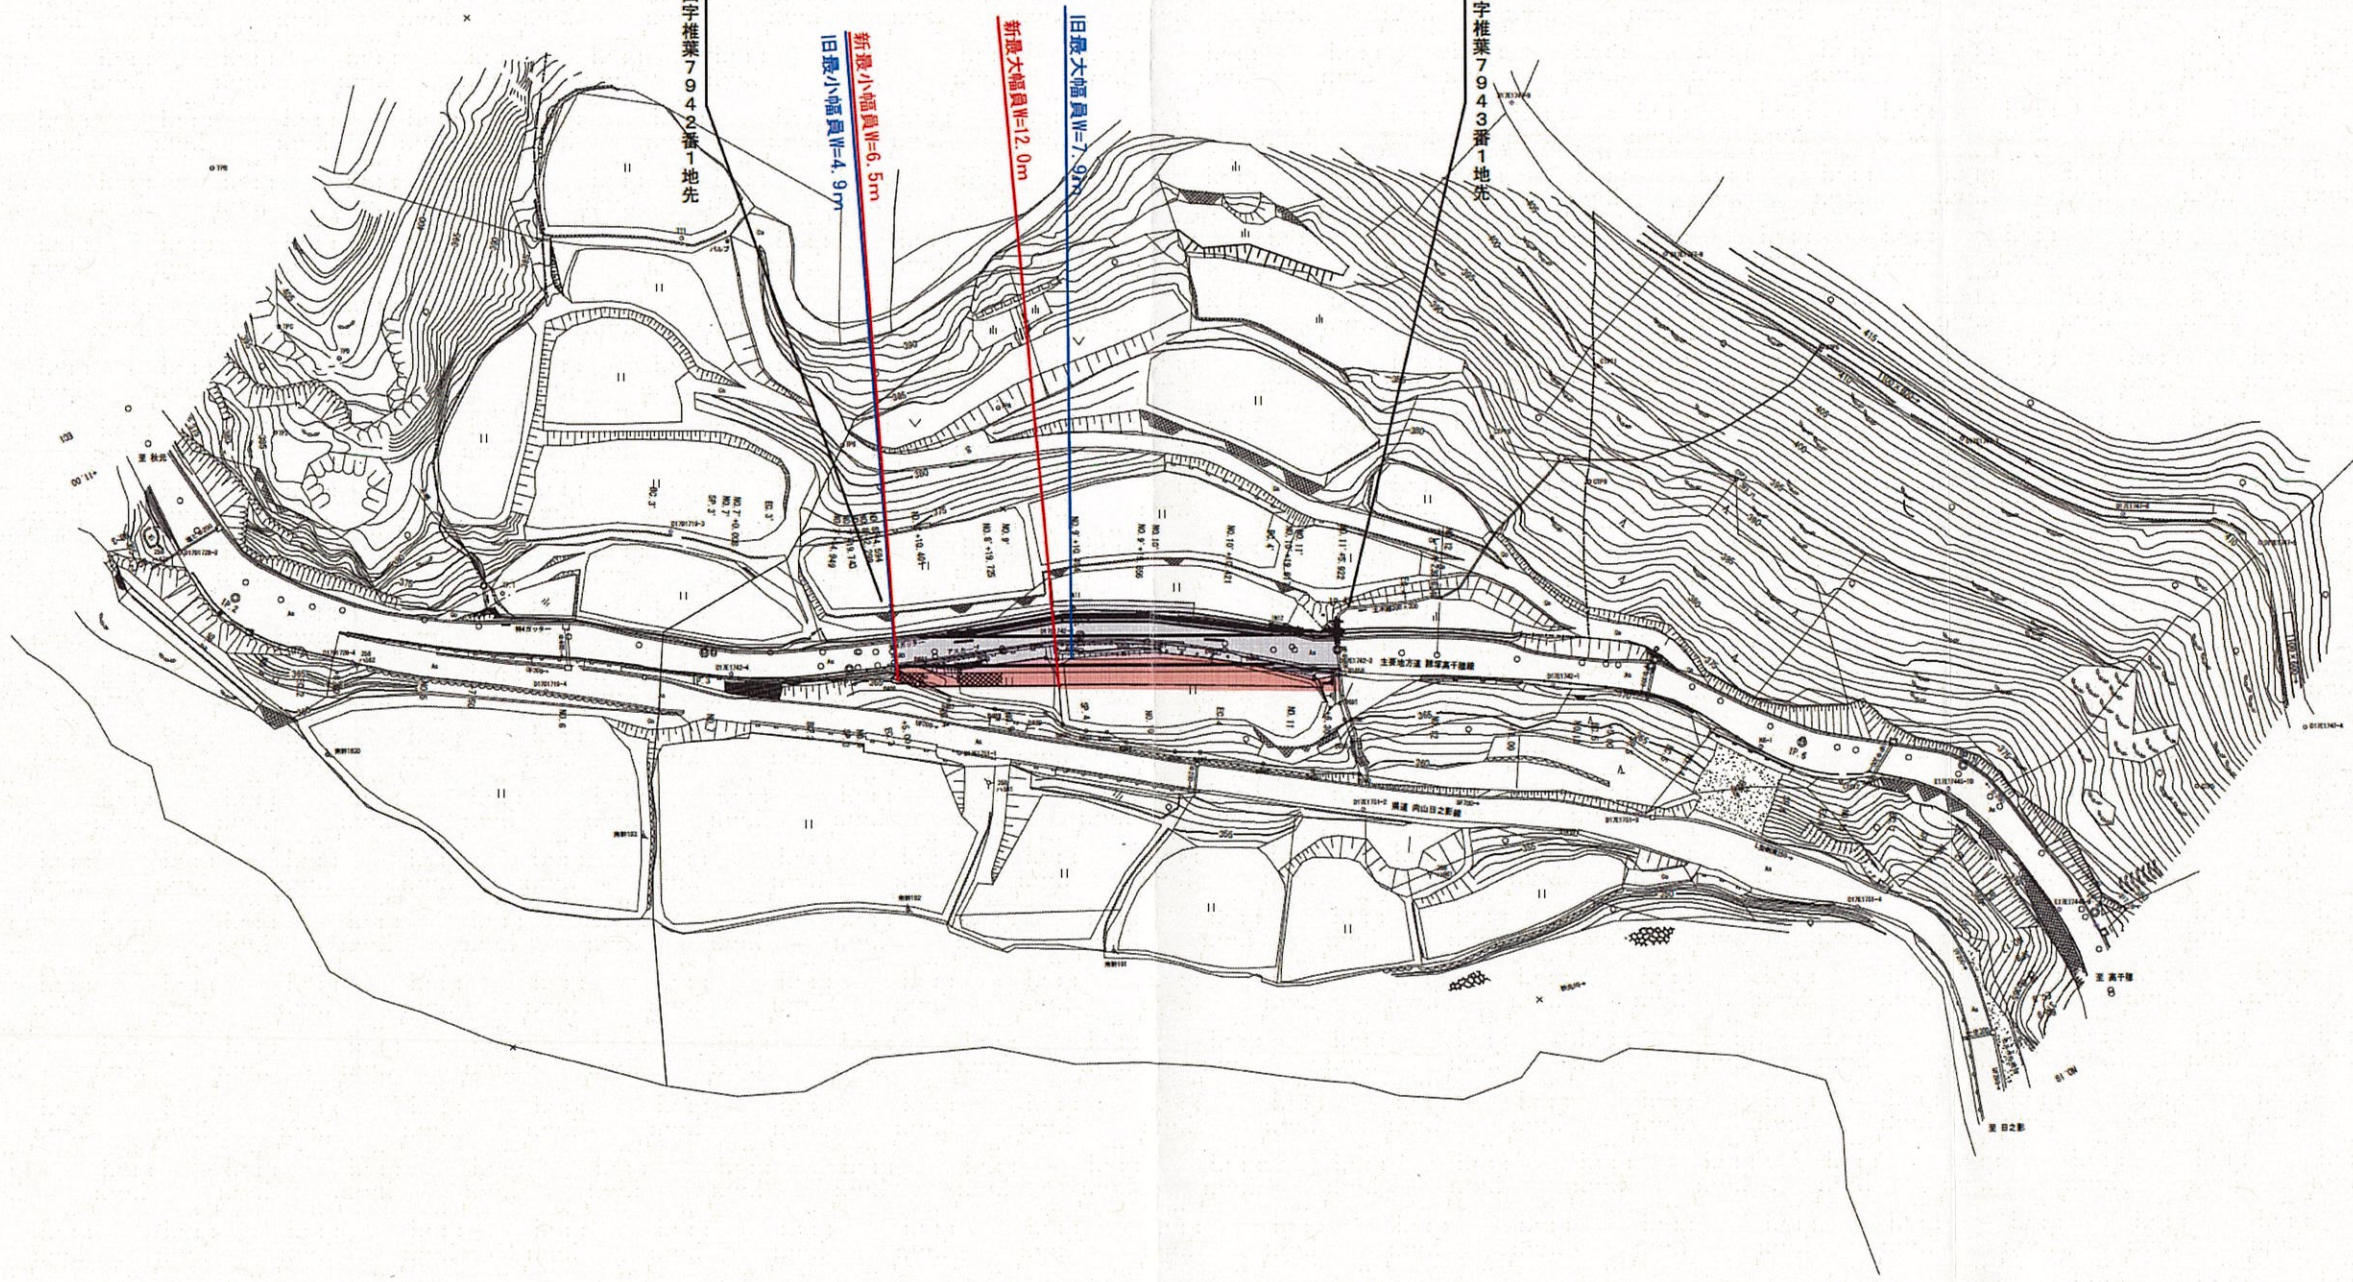

工事名	令和2年度 交通広域 第2-19-0号 高千穂線 伊仁工区 用地測量業務		
図面名	用地平面図【1工区】		
作成年月日			
縮尺	1:1000	図面番号	
会社名			
事業者名	宮崎県 西臼杵支庁 土木課		