


# 延岡土木事務所管内図

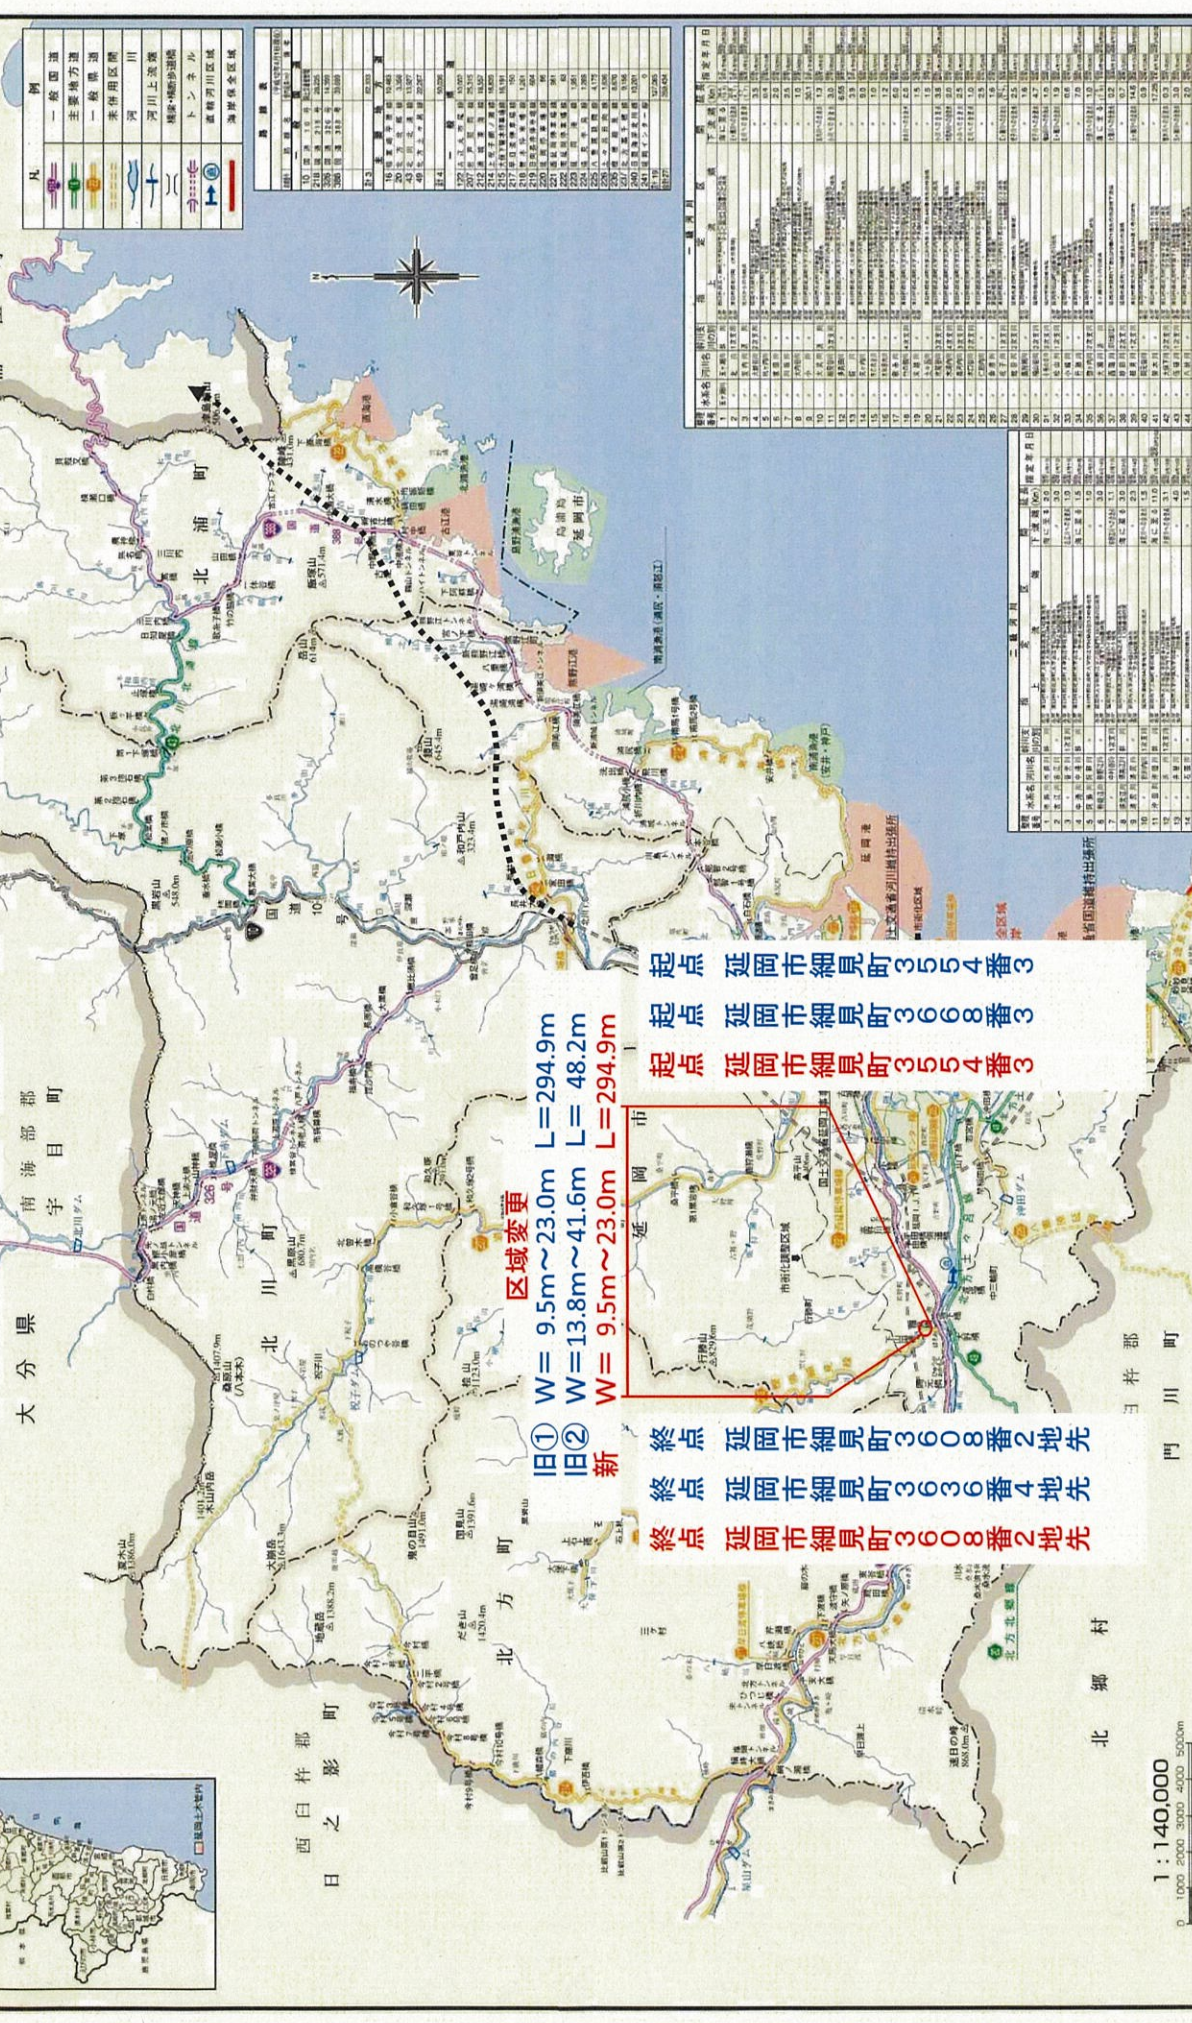

凡

一般国道	主要地方道	一般県道	未利用区画	河川	河川上遊源	河川・湖沼歩道橋	トンネル	海岸保全区域

道路標識

標識番号	標識名称	設置場所
101	一般国道	延岡市
102	主要地方道	延岡市
103	一般県道	延岡市
104	未利用区画	延岡市
105	河川	延岡市
106	河川上遊源	延岡市
107	河川・湖沼歩道橋	延岡市
108	トンネル	延岡市
109	海岸保全区域	延岡市

延岡土木事務所管内図

河川名称	延長 (m)	河川番号
1. 延岡川	1,234	101
2. 延岡川	1,234	102
3. 延岡川	1,234	103
50. 延岡川	1,234	150

**区域変更**

W = 9.5m ~ 23.0m L = 294.9m  
 W = 13.8m ~ 41.6m L = 48.2m  
 W = 9.5m ~ 23.0m L = 294.9m

起点 延岡市細見町3554番3  
 起点 延岡市細見町3668番3  
 起点 延岡市細見町3554番3

終点 延岡市細見町3608番2地先  
 終点 延岡市細見町3636番4地先  
 終点 延岡市細見町3608番2地先



1 : 140,000  
 0 1000 2000 3000 4000 5000m



県道榑原細見線計画平面図


S=1:500



終点 延岡市細見町3608番2地先  
終点 延岡市細見町3636番4地先  
終点 延岡市細見町3608番2地先

区域変更

起点 延岡市細見町3554番3  
起点 延岡市細見町3668番3  
起点 延岡市細見町3608番4

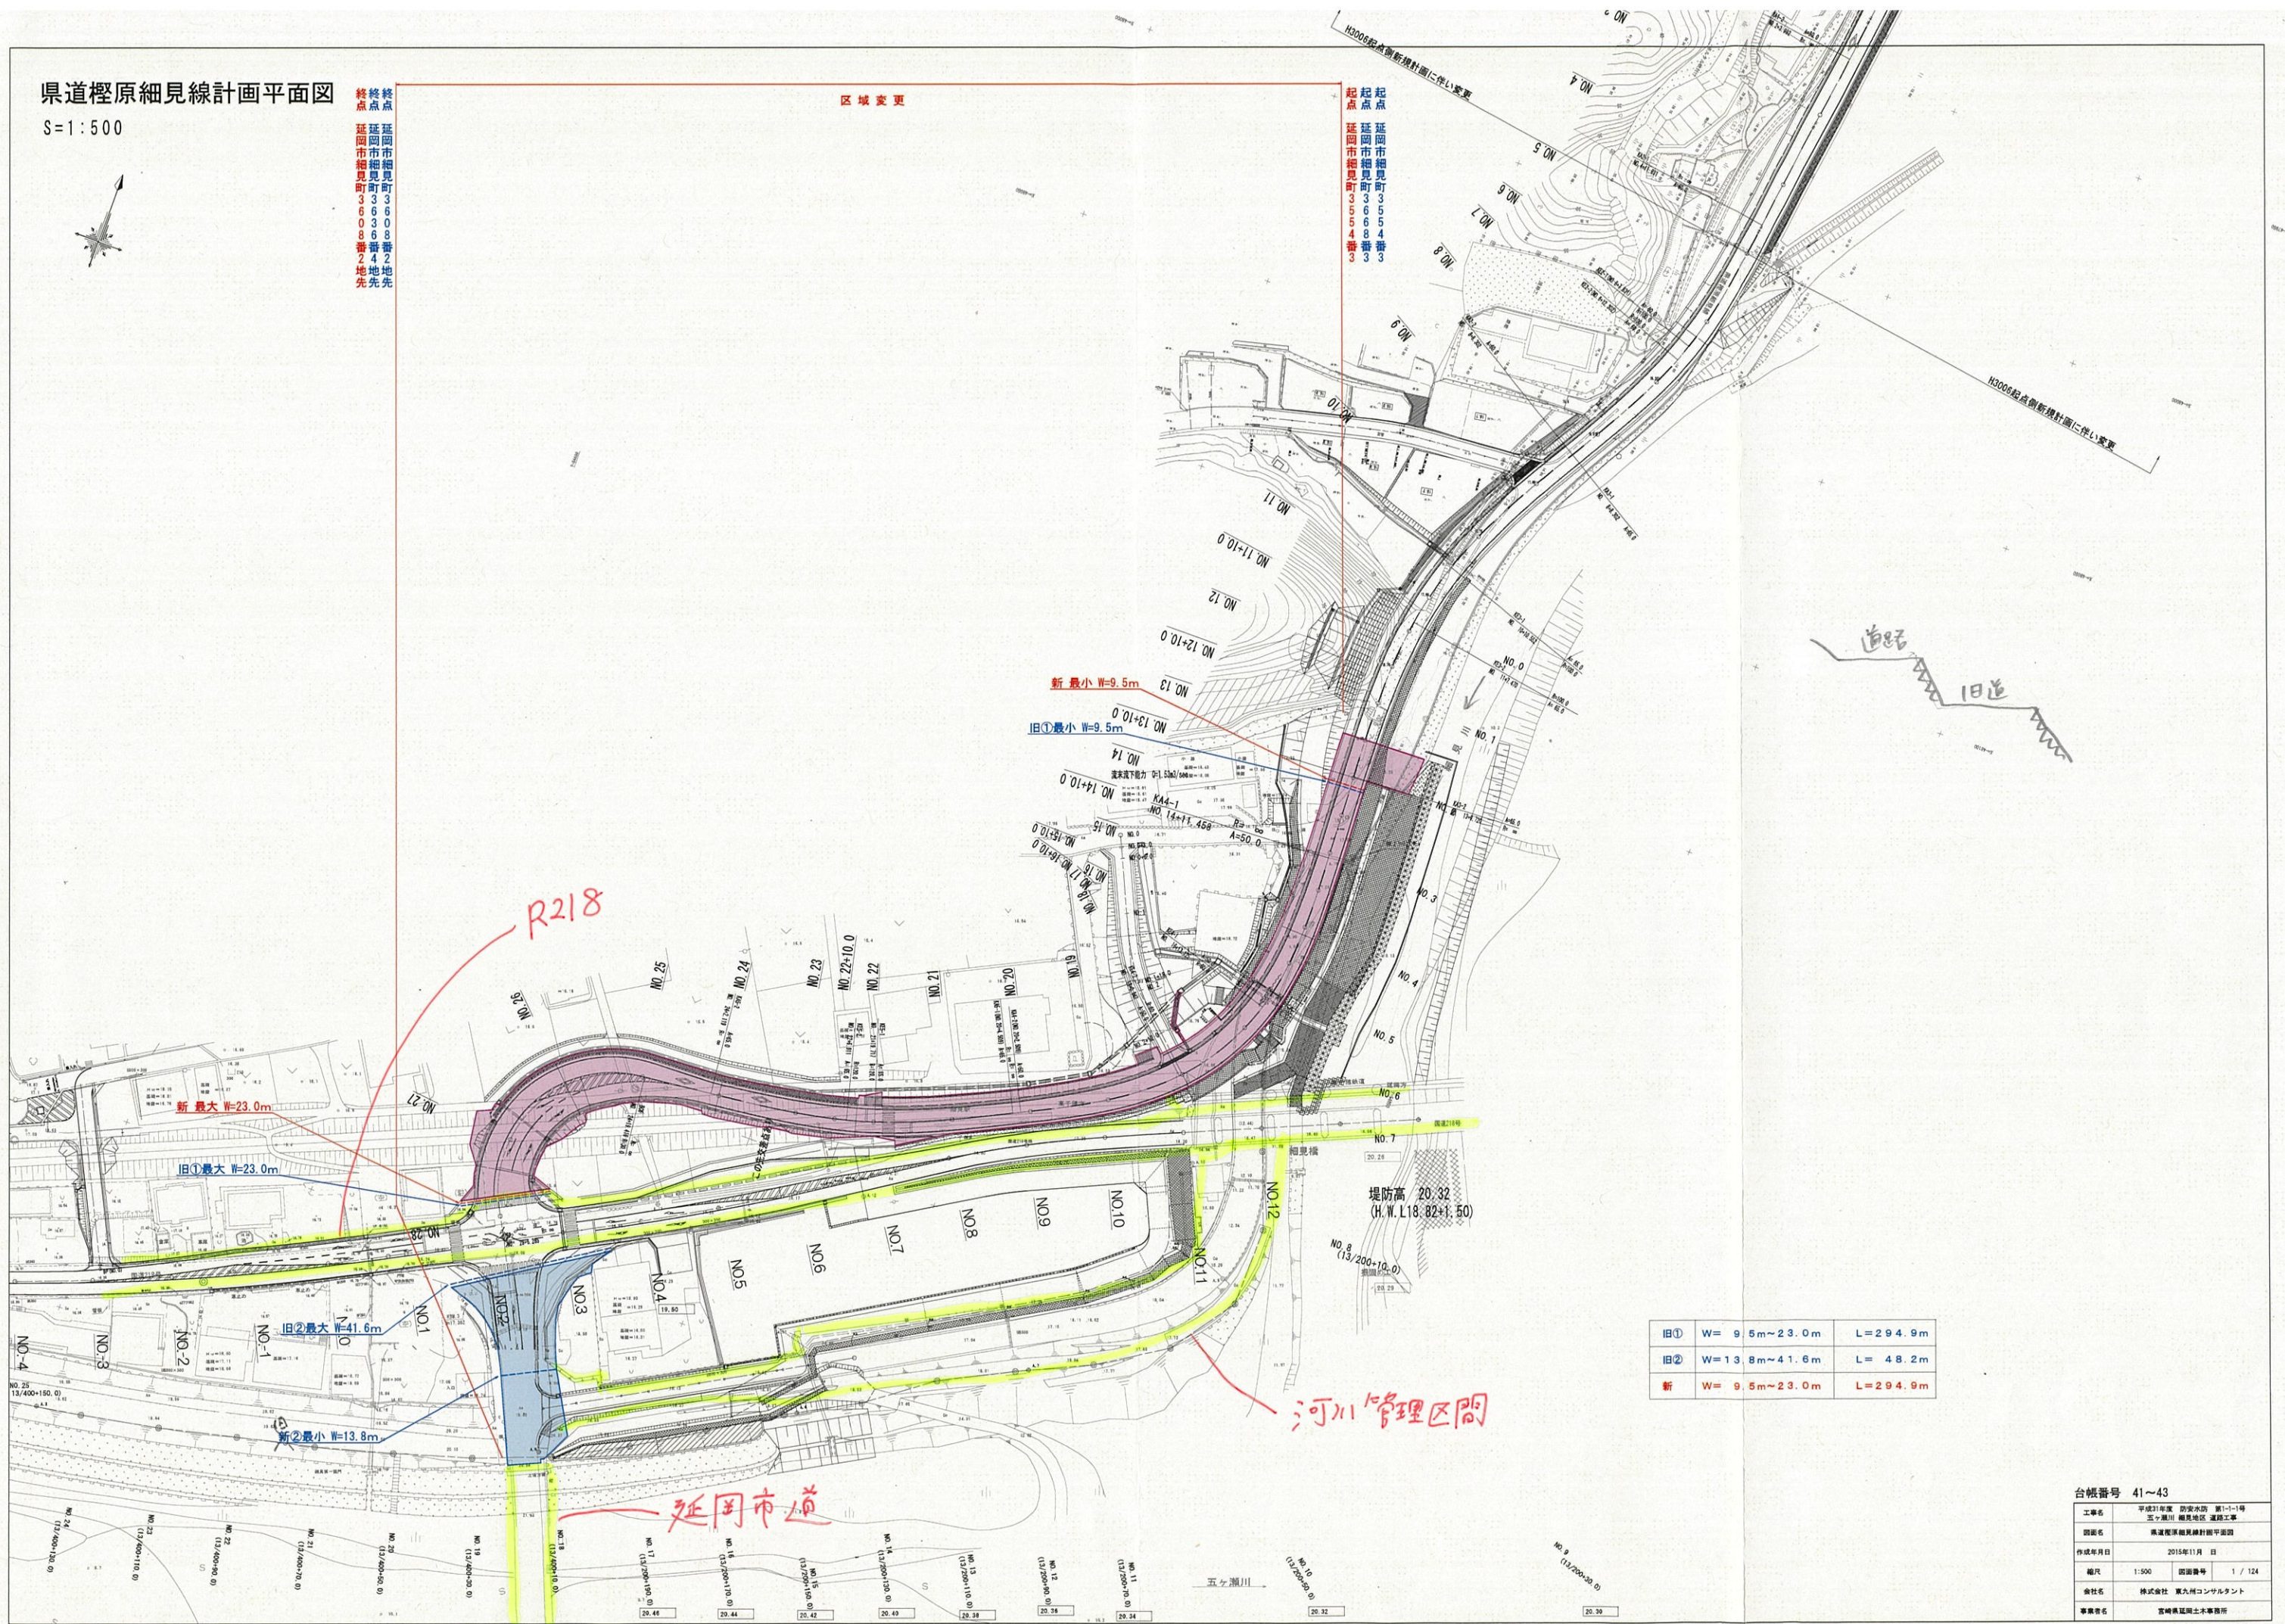

旧①	W= 9.5m~23.0m	L= 294.9m
旧②	W= 13.8m~41.6m	L= 48.2m
新	W= 9.5m~23.0m	L= 294.9m

河川管理区間

延岡市道

台帳番号 41~43

工事名	平塚川 榑原地区 榑原1号
図面名	榑原線細見線計画平面図
作成年月日	2015年11月 日
縮尺	1:500 図面番号 1 / 124
会社名	株式会社 東九州コンサルタント
事業所名	宮崎県延岡土木事務所