

延岡港

日向灘

国土交通省延岡国道維持出張所(国道)

日豊海岸  
国定公園

国土交通省延岡出張所(河川)

市街化区域

旧終点 延岡市伊形町5421番30地(先方)  
 新終点 延岡市伊形町5501番1地(先方)

海岸保全区域  
長浜海岸

平原橋  
平原橋側道橋  
平原橋側道橋(鹿兒島方)

延岡新港

土々呂漁港

**区域変更**  
 旧 L=1,438.0m W=2.5m~37.6m  
 新 L=1,150.9m W=11.1m~41.8m

16 福葉崎平原

16 延岡線

16 延岡線

新起点 延岡市石田町41100番1地(先方)  
 旧起点 延岡市石田町41000番1地(先方)

早稲田橋

沖田ダム

舞野橋

高野トンネル

平田橋

高野川橋

舞野橋

平田橋

高野川橋

舞野橋

平田橋

高野川橋

舞野橋

平田橋

高野川橋

舞野橋

16 延岡線

16 延岡線

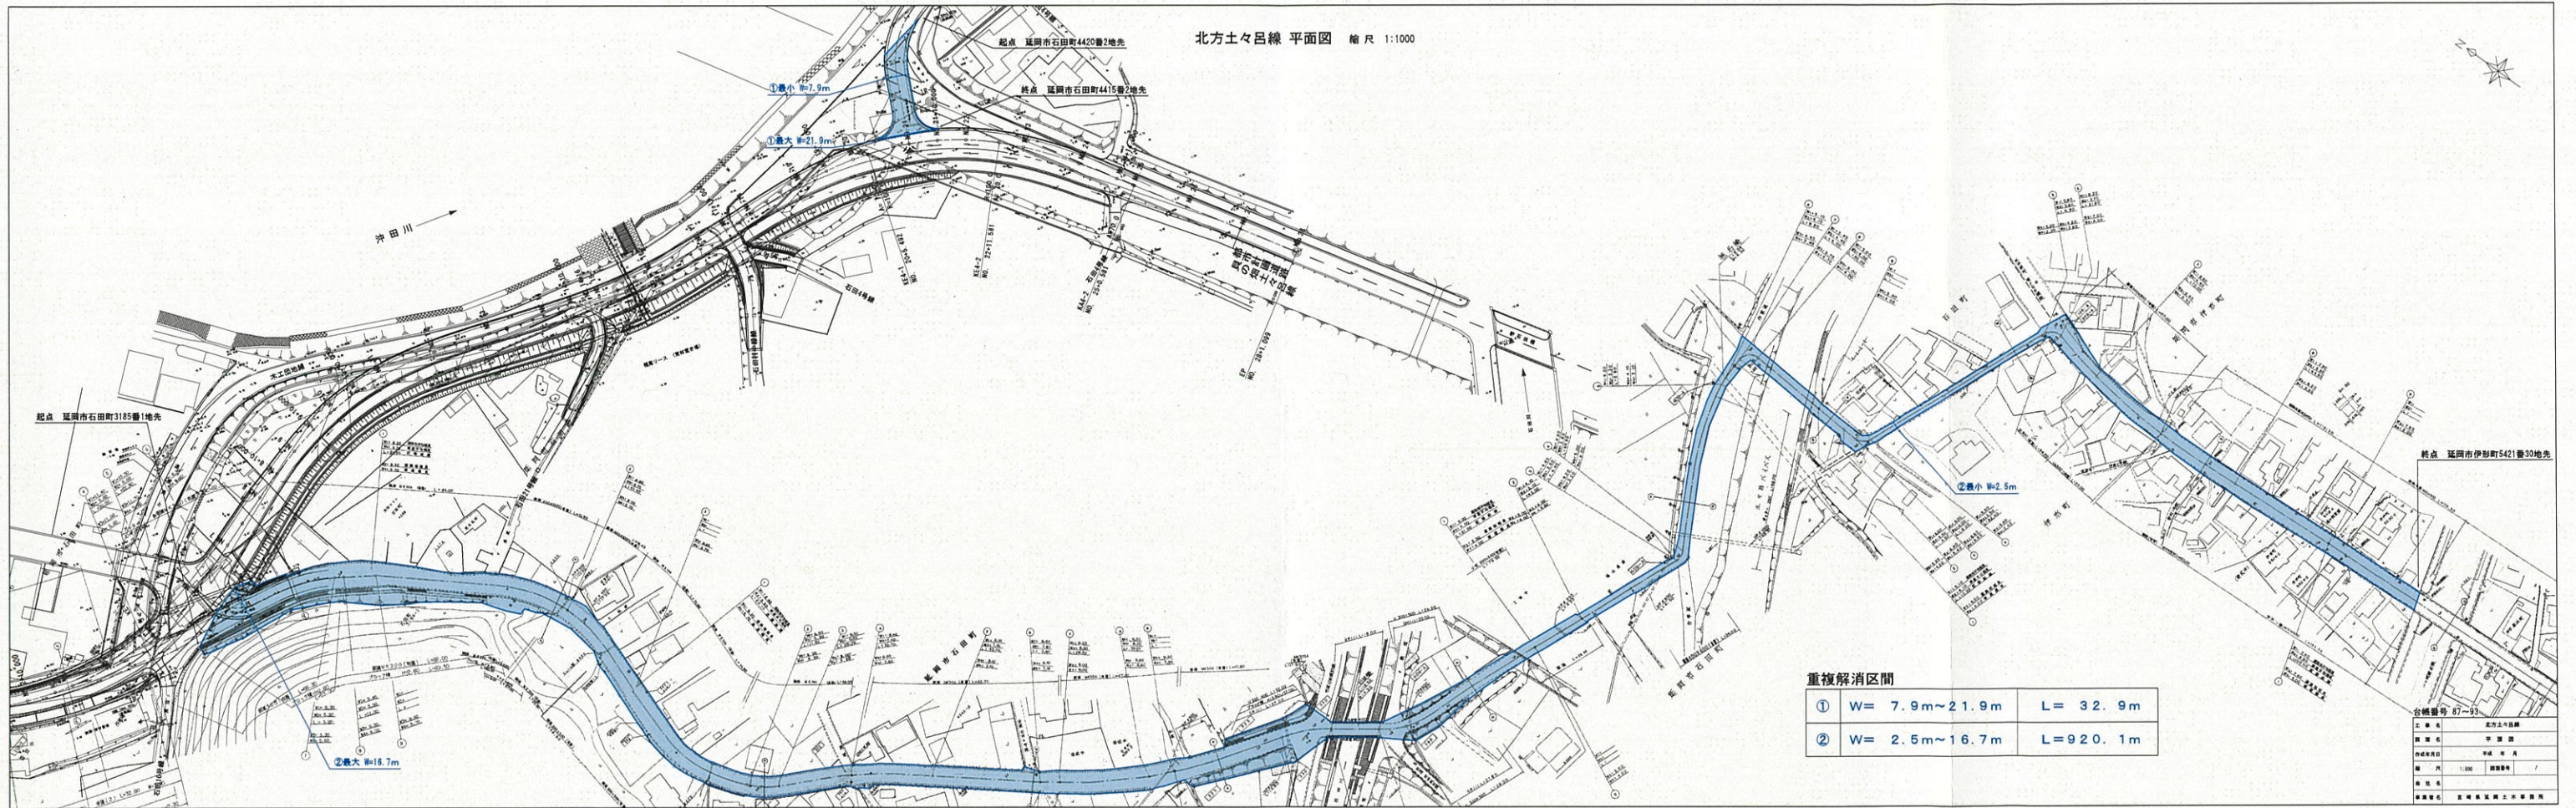

北方土々呂線 平面図 縮尺 1:1000

重複解消区間

①	W= 7.9m~21.9m	L= 32.9m
②	W= 2.5m~16.7m	L= 920.1m

台帳番号 87-93

工 種 名	北方土々呂線
種 別 名	平 渠 溝
作成年月日	平成 年 月
縮 尺	1:1000
製 図 者	
検査者名	宮崎県国土建設部