


座標一覧表

点番	点名	X座標	Y座標
1	341	-28896.432	79897.061
2	351	-28914.782	79889.292
3	354	-28951.241	79845.814
4	K.01	-28920.317	79882.692
5	K.02	-28917.892	79880.310
6	K.03	-28914.184	79879.081
7	K.04	-28912.558	79880.433
8	K.05	-28911.769	79885.355
9	K.06	-28911.862	79890.528
22	K.1	-28932.410	79868.270
23	K.2	-28905.517	79893.214
17	L.1	-28923.659	79861.772
18	L.2	-28917.200	79869.327
19	L.3	-28913.827	79872.321
20	L.4	-28908.002	79877.189
21	L.5	-28900.253	79885.484
10	参照点.1	-28922.898	79899.995
11	参照点.2	-28937.396	79883.532
16	HT.1	-28904.551	79907.192

平面図 S=1:500

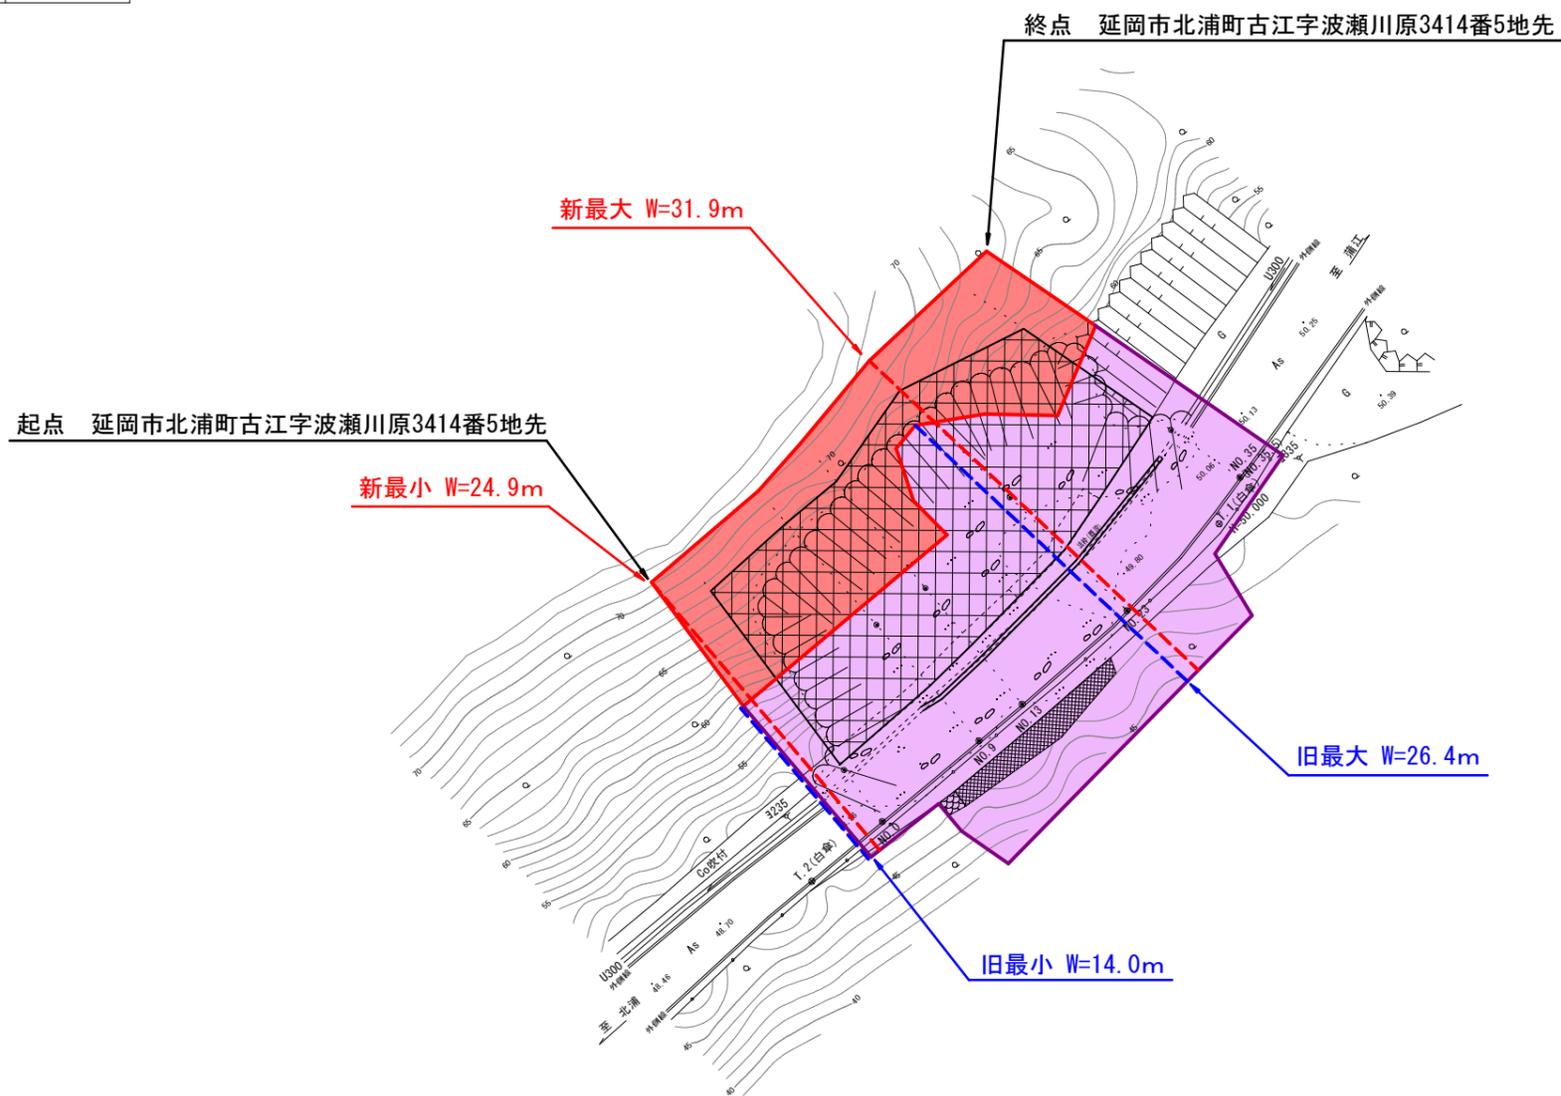

旧	W=14.0m~26.4m	L=40.0m
新	W=24.9m~31.9m	L=40.0m

台帳番号 45

工事名	古江丸市尾線		
図面名	平面図		
作成年月日	令和3年11月		
縮尺	S=1:500	図面番号	2/3
会社名			
事業者名	宮崎県延岡土木事務所道路課		