

区域変更・供用開始区間

終
点

西
白
杵
郡
高
千
穂
町
大
字
上
岩
戸
字
山
伏
谷
1
2
4
3
番
3
地
先

起
点

西
白
杵
郡
高
千
穂
町
大
字
上
岩
戸
字
山
伏
谷
1
2
4
6
番
1
1
地
先



旧延長 L = 93.6 m
 旧最小幅員 W = 9.8 m
 旧最大幅員 W = 23.0 m

新延長 L = 93.6 m
 新最小幅員 W = 9.8 m
 新最大幅員 W = 34.3 m

用地平面図 S=1:500

県道緒方高千穂線

西臼杵郡高千穂町上岩戸黒葛原地区

区域変更・供用開始


旧延長	L=93.6m	新延長	L=93.6m
旧最小幅員	L= 9.8m	新最小幅員	L= 9.8m
旧最大幅員	L=23.0m	新最大幅員	L=34.3m

起点

- 1 西臼杵郡高千穂町
- 2 大字上岩戸字山伏谷
- 4 番地1
- 6 地先

終点

- 1 西臼杵郡高千穂町
- 2 大字上岩戸字山伏谷
- 4 番地3
- 6 地先

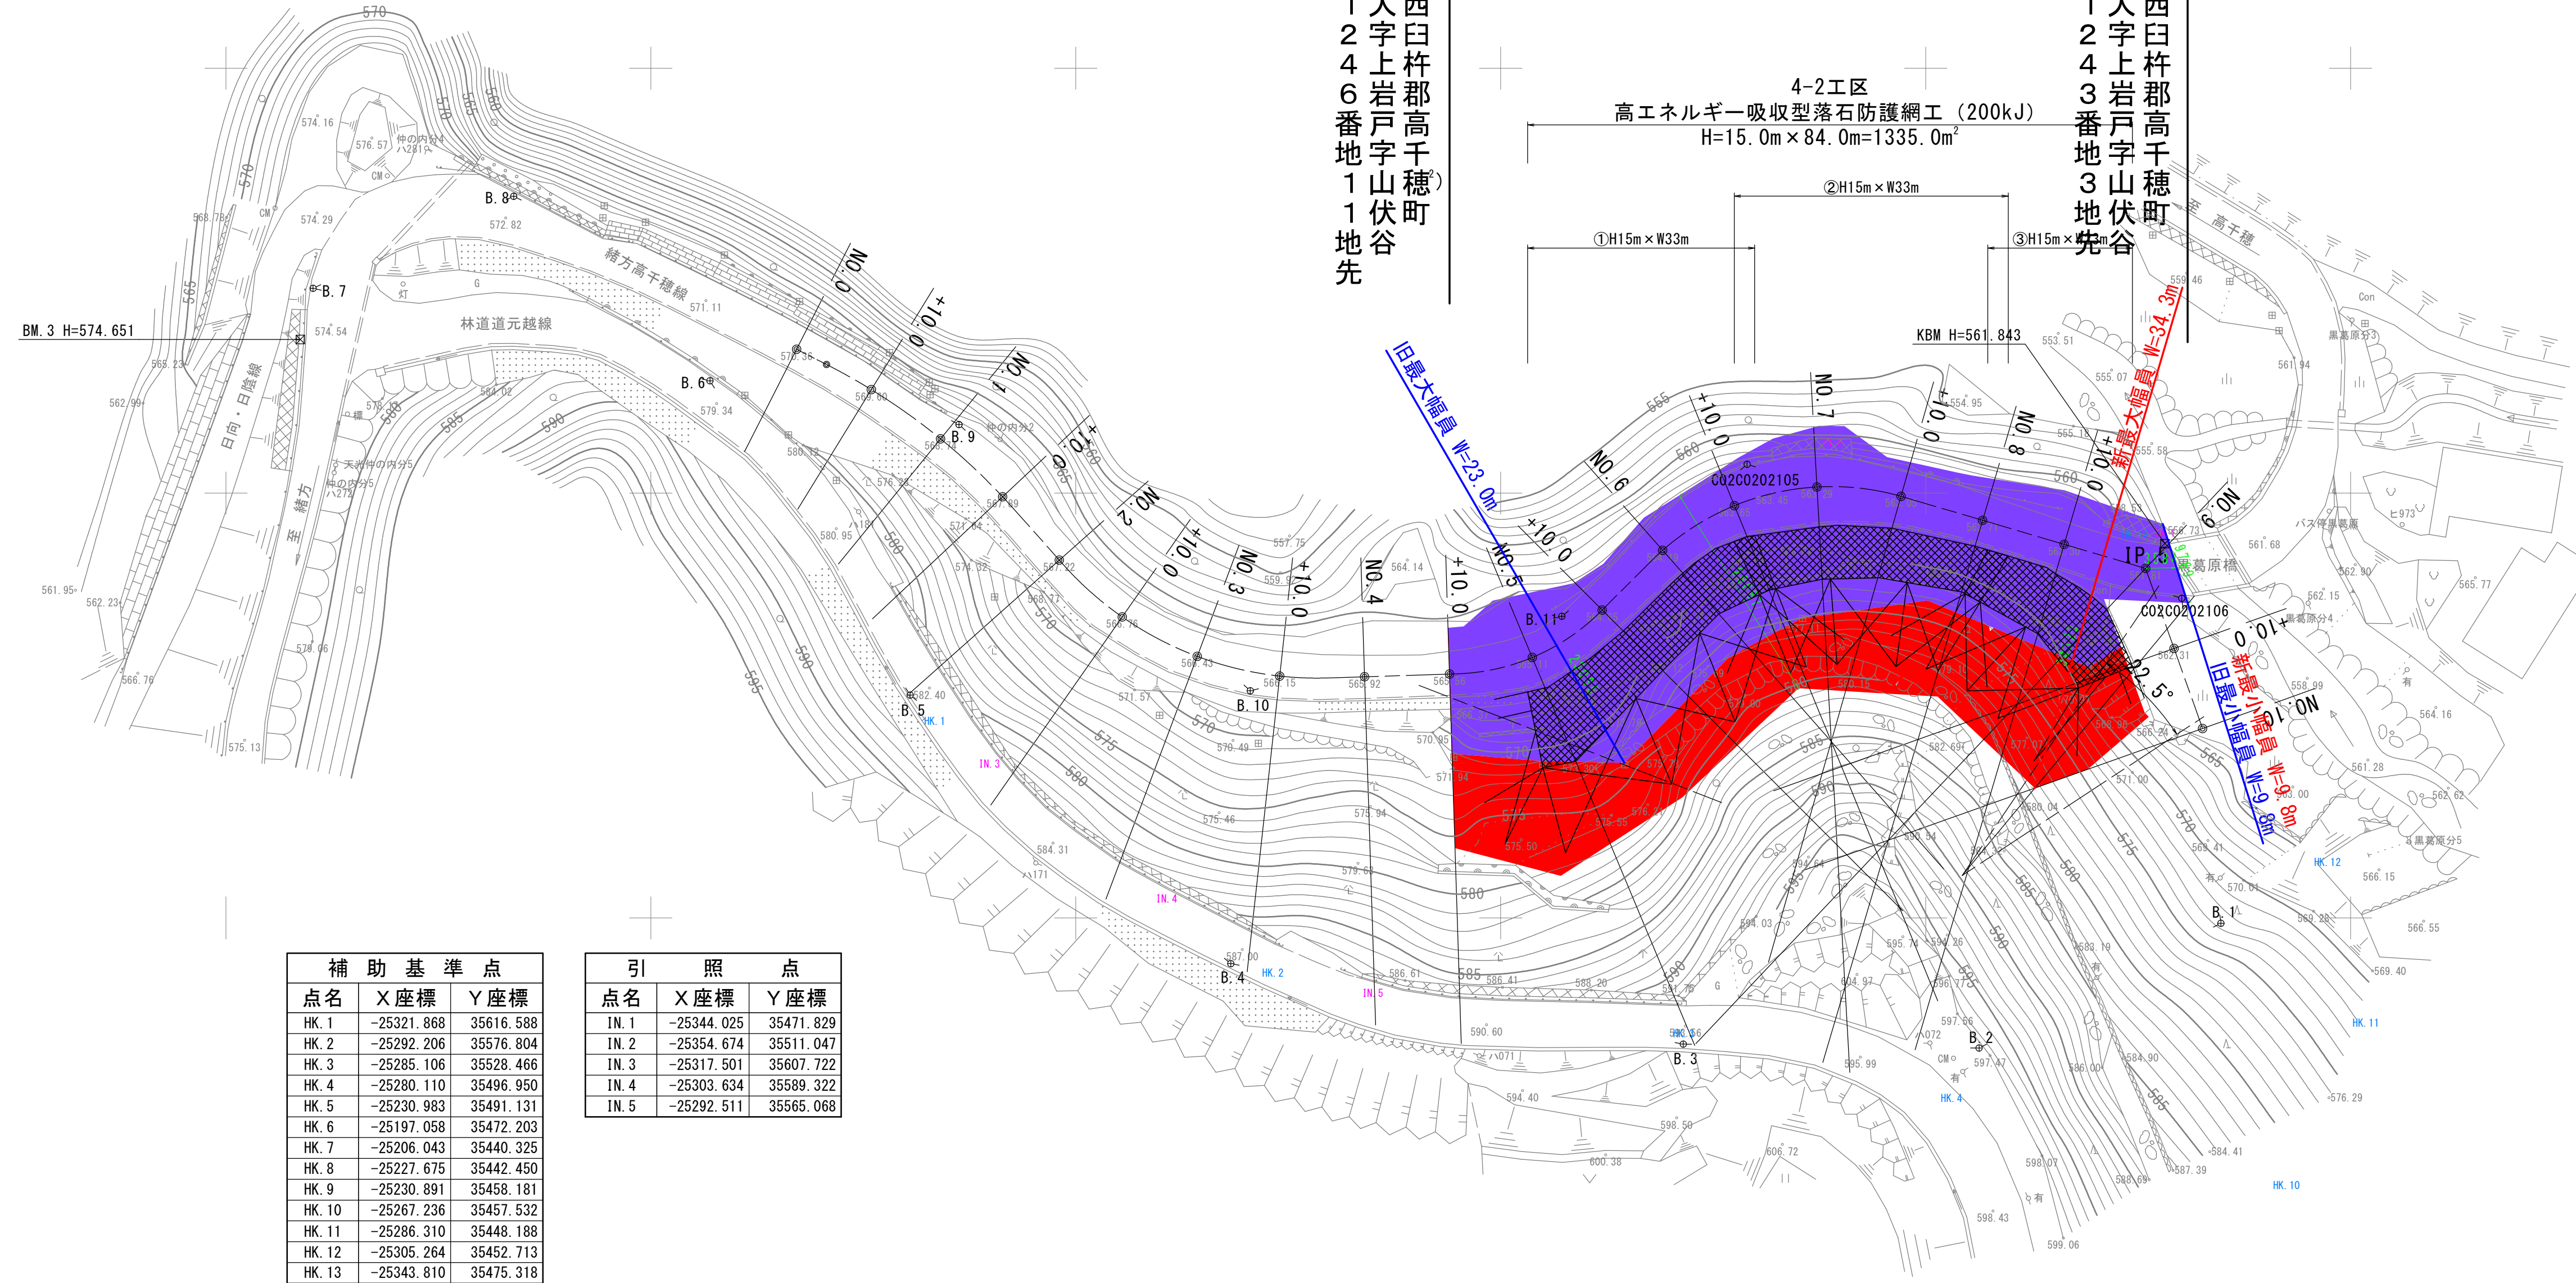

補助基準点		
点名	X座標	Y座標
HK. 1	-25321.868	35616.588
HK. 2	-25292.206	35576.804
HK. 3	-25285.106	35528.466
HK. 4	-25280.110	35496.950
HK. 5	-25230.983	35491.131
HK. 6	-25197.058	35472.203
HK. 7	-25206.043	35440.325
HK. 8	-25227.675	35442.450
HK. 9	-25230.891	35458.181
HK. 10	-25267.236	35457.532
HK. 11	-25286.310	35448.188
HK. 12	-25305.264	35452.713
HK. 13	-25343.810	35475.318

引照点		
点名	X座標	Y座標
IN. 1	-25344.025	35471.829
IN. 2	-25354.674	35511.047
IN. 3	-25317.501	35607.722
IN. 4	-25303.634	35589.322
IN. 5	-25292.511	35565.068

※施工は、工区単位で完了することを原則とし、起点側から実施すること。
 ※従来型落石防護網工は、丁張時に地盤状況を確認し、土中用・岩盤用アンカーの選定及び耐力テストを行う必要がある。
 ※アンカーの耐力試験は、アンカーに掛かる荷重を満足すること。
 ※高エネルギー吸収型落石防護網工のワイヤロープ長や金網幅等の寸法は、現地状況及び起工測量の結果を基に決定すること。
 ※施工前に引き抜き試験を実施してアンカー長を決定するとともに、現地状況に合わせて打設すること。

工事名	平成31年度 防地災防 第52-22-A号 県道緒方高千穂線 滑戸工区 用地測量業務		
図面名	用地平面図		
作成年月日	令和2年3月10日		
縮尺	1:500	図面番号	3/3
会社名	(株)建設コンサルタントナガトモ		
事業者名	西臼杵支庁：土木課 道路保全担当		