

区域変更・供用開始区間

起点 西白杵郡高千穂町大字押方字黒原 6340番6

終点 西白杵郡高千穂町大字押方字中畑 6364番4

旧延長 L=90.1m
旧最小幅員 W= 5.1m
旧最大幅員 W=35.5m

新延長 L=90.1m
新最小幅員 W= 6.1m
新最大幅員 W=38.4m

計画平面図 縮尺1:500

宮崎県西臼杵郡高千穂町大字押方

区域変更・供用開始区間


延長 L = 90.1 m 延長 L = 90.1 m
 旧最小幅員 W = 5.1 m 新最小幅員 W = 6.1 m
 旧最大幅員 W = 35.5 m 新最大幅員 W = 38.4 m

起点
西臼杵郡高千穂町大字押方字黒原6340番6

終点
西臼杵郡高千穂町大字押方字中畑6364番4



国調図根点		
点名	X座標	Y座標
FO0F00114-7	-31216.248	25462.277
FO0F00114-8	-31253.564	25473.080
FO0F00114-9	-31257.627	25509.988
FO0F00114-10	-31264.412	25558.022
FO0F00114-11	-31226.050	25566.399
FO0F00114-12	-31204.180	25590.227
FO0F00114-13	-31199.037	25619.239
FO0R0011-10	-31281.655	25734.044
FO0R0011-12	-31230.676	25672.020
FO0R00211-1	-31330.536	25653.686
FO0R00211-2	-31313.056	25650.146
FO0R00211-3	-31291.834	25646.466
FO0R00211-4	-31259.850	25636.615
FO0R00211-5	-31230.778	25633.490
FO0R00211-6	-31215.671	25643.752
RO0R0011-10	-31326.911	25704.322
RO0R0011-11	-31337.275	25695.805
RO0R0011-12	-31332.705	25676.430
RO0R0011-13	-31340.365	25643.302
RO0R0011-14	-31353.059	25624.191
RO0R0011-15	-31352.116	25575.434
RO0R0029-1	-31355.257	25542.518
RO0R0029-3	-31306.881	25527.848

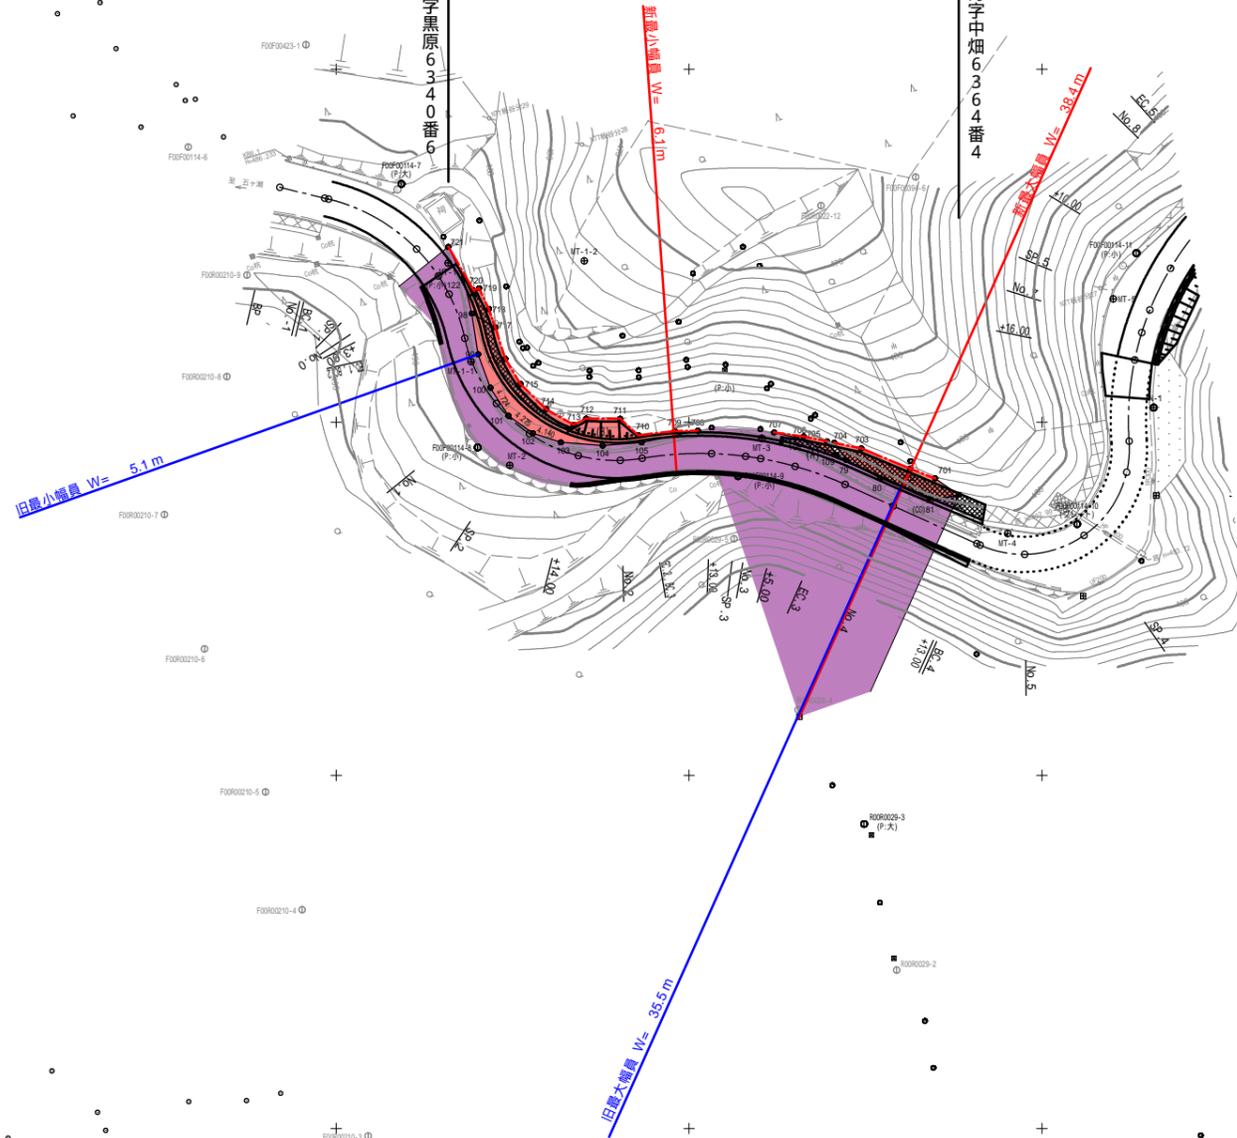

引照点		
点名	X座標	Y座標
FO0F00114-7	-31216.248	25462.277
FO0F00114-8	-31253.564	25473.080
FO0F00114-10	-31264.412	25558.022
IN-1	-31247.922	25568.862
IN-2	-31198.728	25600.099
A-2	-31198.949	25656.414

凡例	
■	コンクリート杭
□	プラスチック杭
◆	プレート
◇	ベイント
○	木杭

工事名	
図面名	
作成年月日	
縮尺	1:500
会社名	
事業者名	西臼杵支庁：土木課 道路建設担当