


位置図



平面図 縮尺: 1:500

所在地: 東臼杵郡椎葉村大字不田野字広瀬 地内

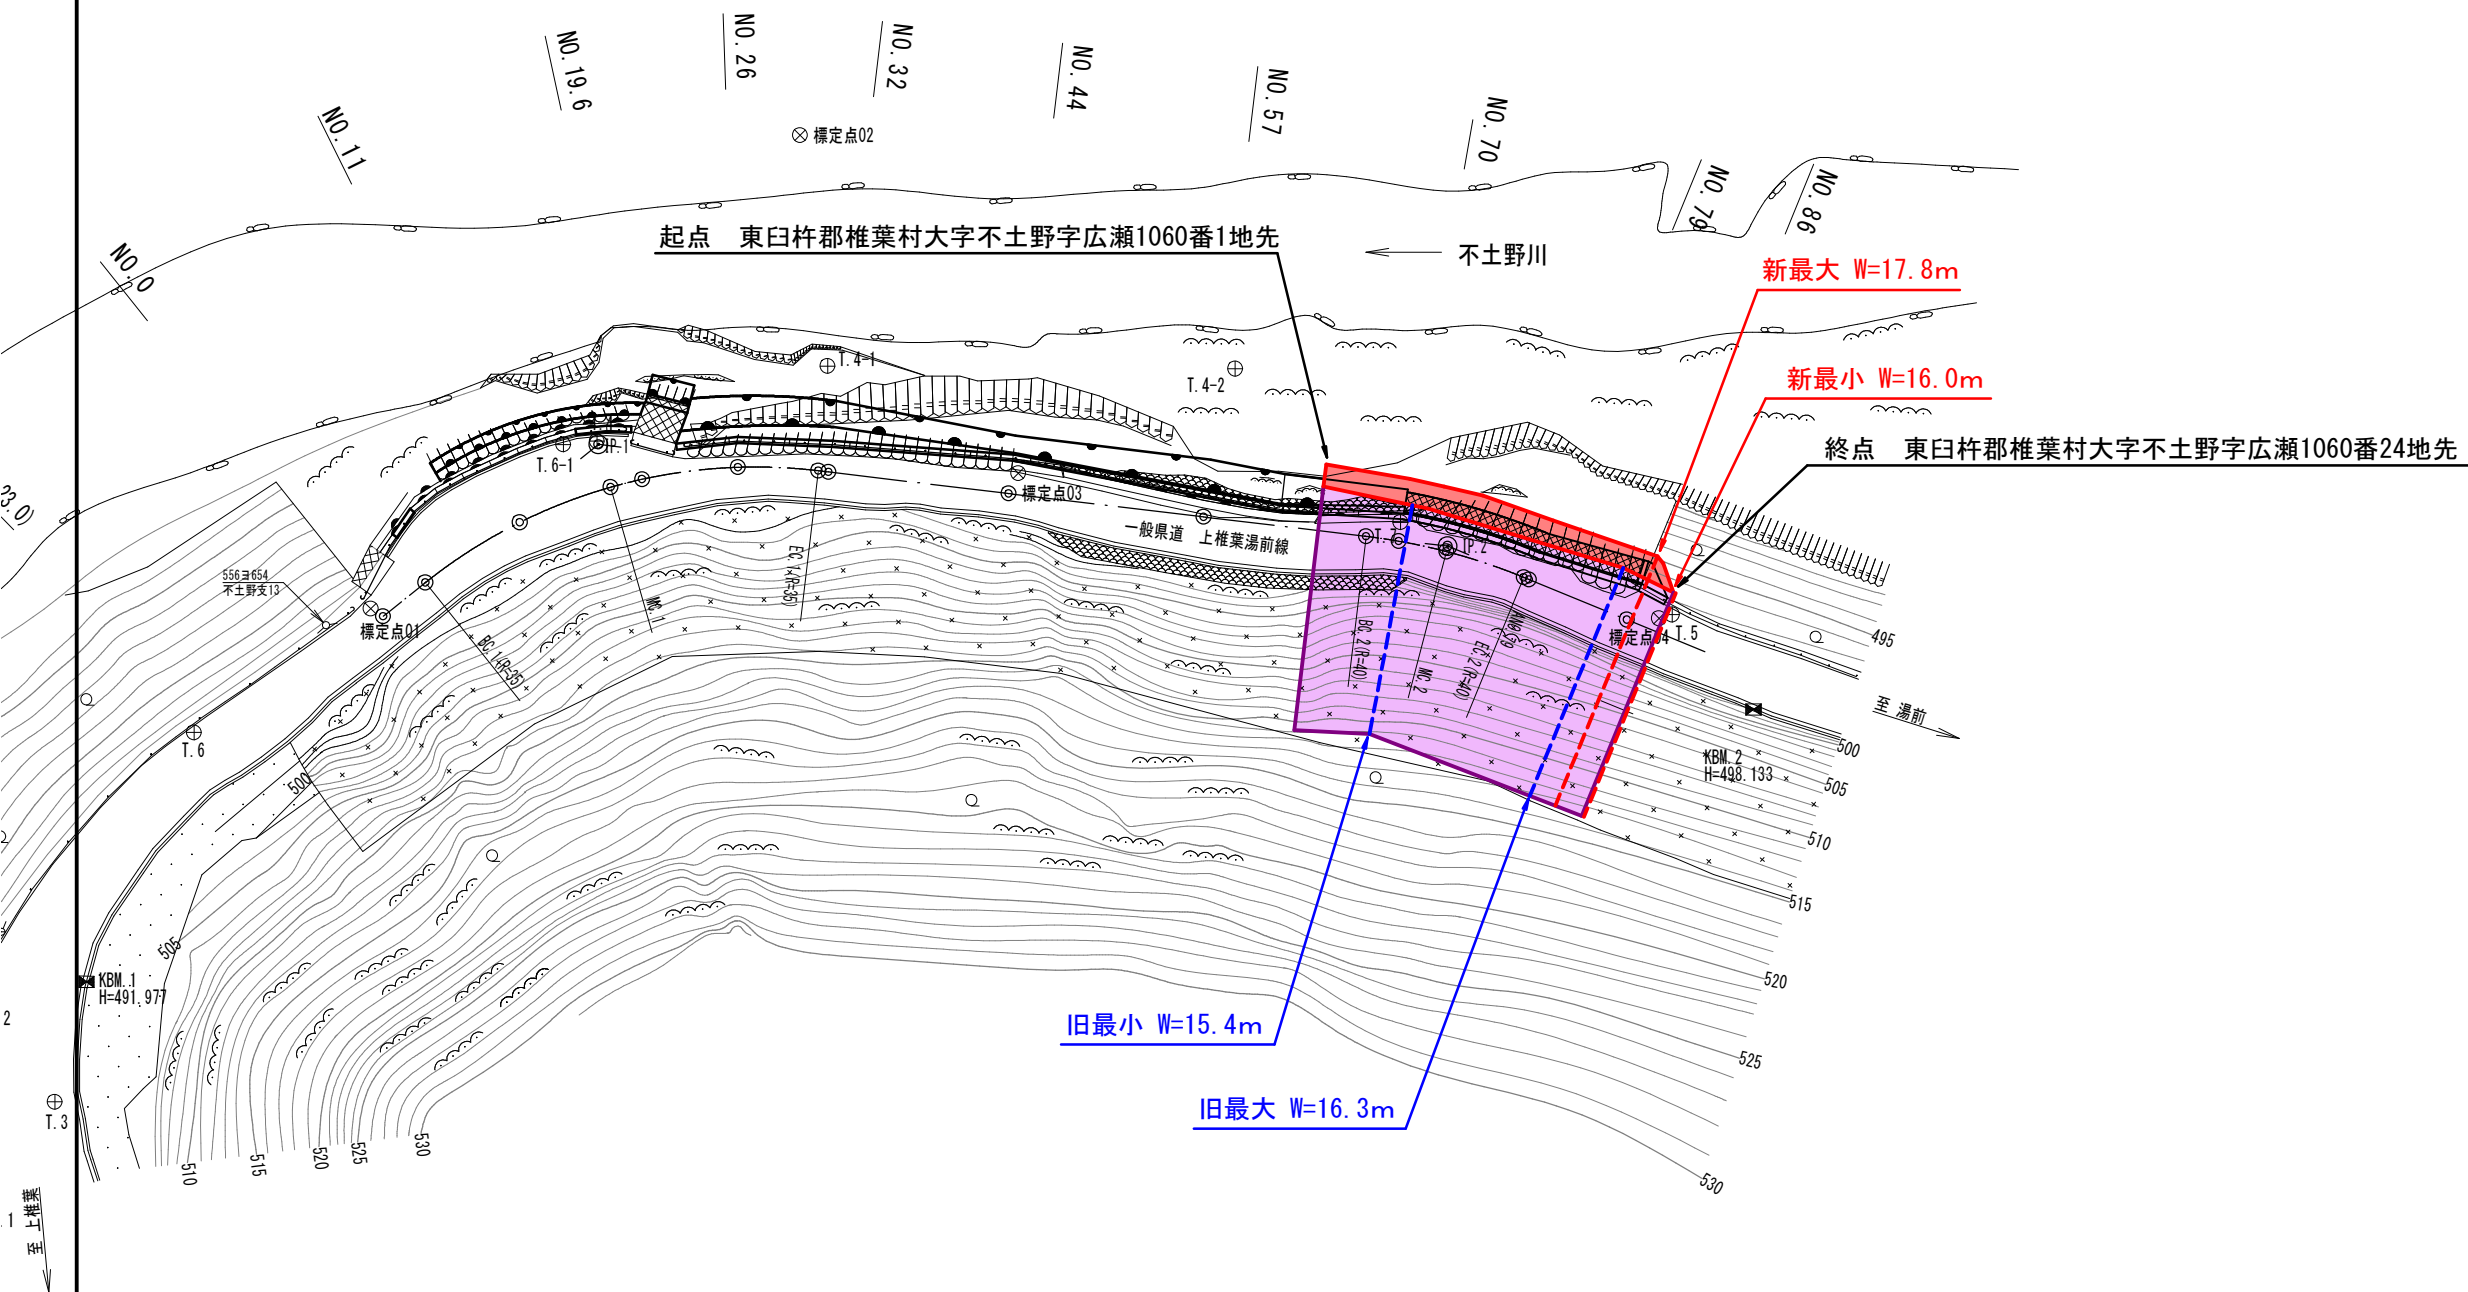

旧	W = 15.4m ~ 16.3m	L = 23.5m
新	W = 16.0m ~ 17.8m	L = 23.5m

台帳番号 59

工事名	(県道)上椎葉湯之前線 不田野橋工区		
図面名	平面計画図		
年月日	令和3年4月		
縮尺	1:500	図面番号	1/1
会社名			
事務所名	宮崎県 日向土木事務所		