

**区域変更区間**

起点 西臼杵郡高千穂町大字向山字大野平5351番1地先

終点 西臼杵郡高千穂町大字向山字大野平5352番1地先

旧延長 L=163.1m  
 旧最小幅員 W= 20.8m  
 旧最大幅員 W= 32.1m

新延長 L=163.1m  
 新最小幅員 W= 27.6m  
 新最大幅員 W= 38.1m






# 用地平面図 S=1:500

( 4 工 区 )

所在：西白杵郡高千穂町大字向山字大野平

## 区域変更区間

延長 L = 163.1 m    延長 L = 163.1 m  
 旧最小幅員 W = 20.8 m    新最小幅員 W = 27.6 m  
 旧最大幅員 W = 32.1 m    新最大幅員 W = 38.1 m

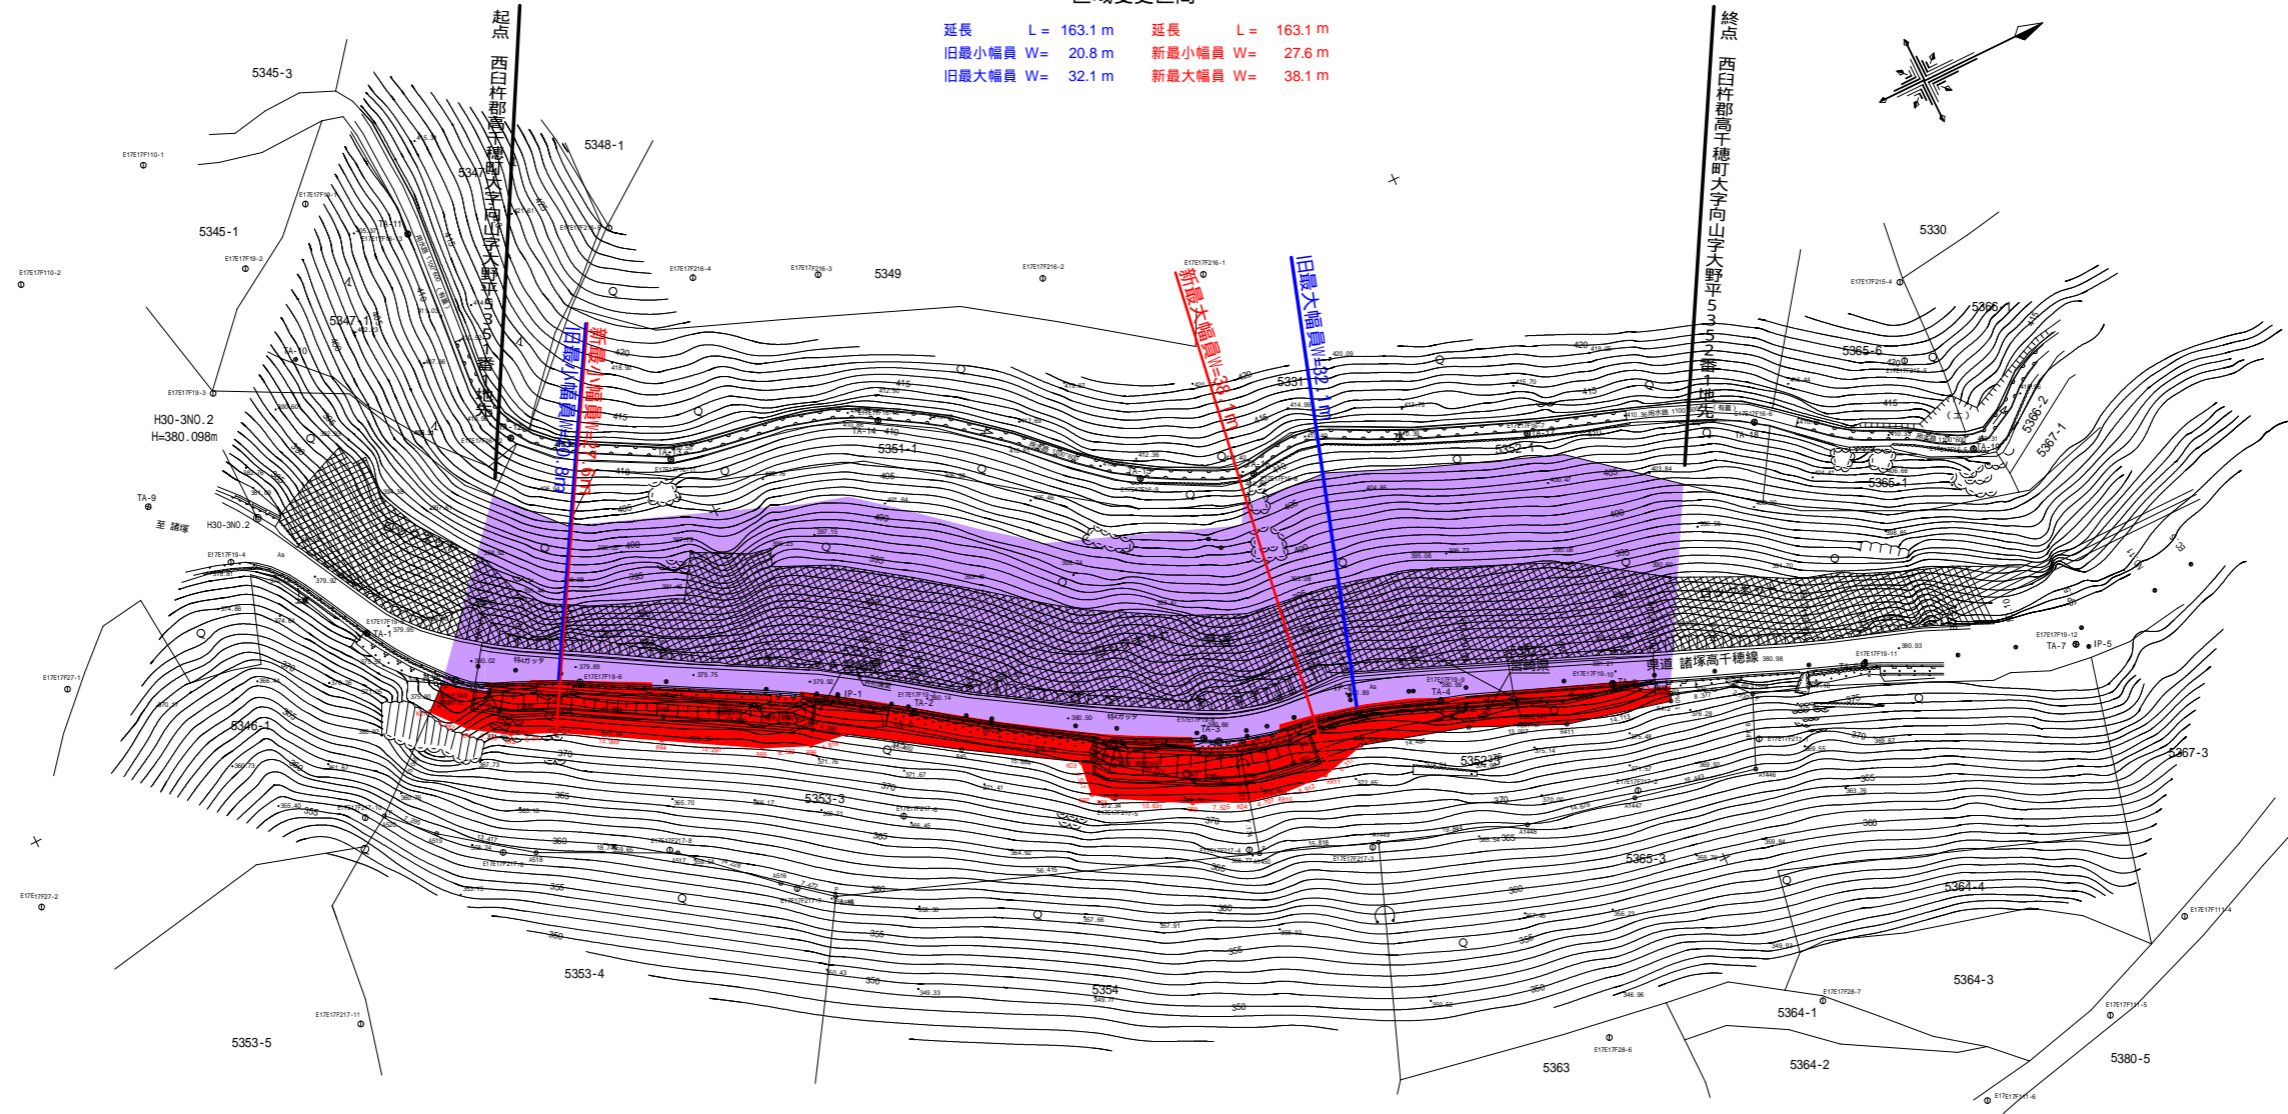

工事名	令和3年度 交建広域 第2-10-B号		
主要地方道	諸塚高千穂線赤仁田工区 用地測量業務		
図面名	用地平面図 (4工区)		
作成年月日			
縮尺	1:500	図面番号	
会社名			
事業者名	宮崎県 西白杵支庁 土木課		