


# 位置図

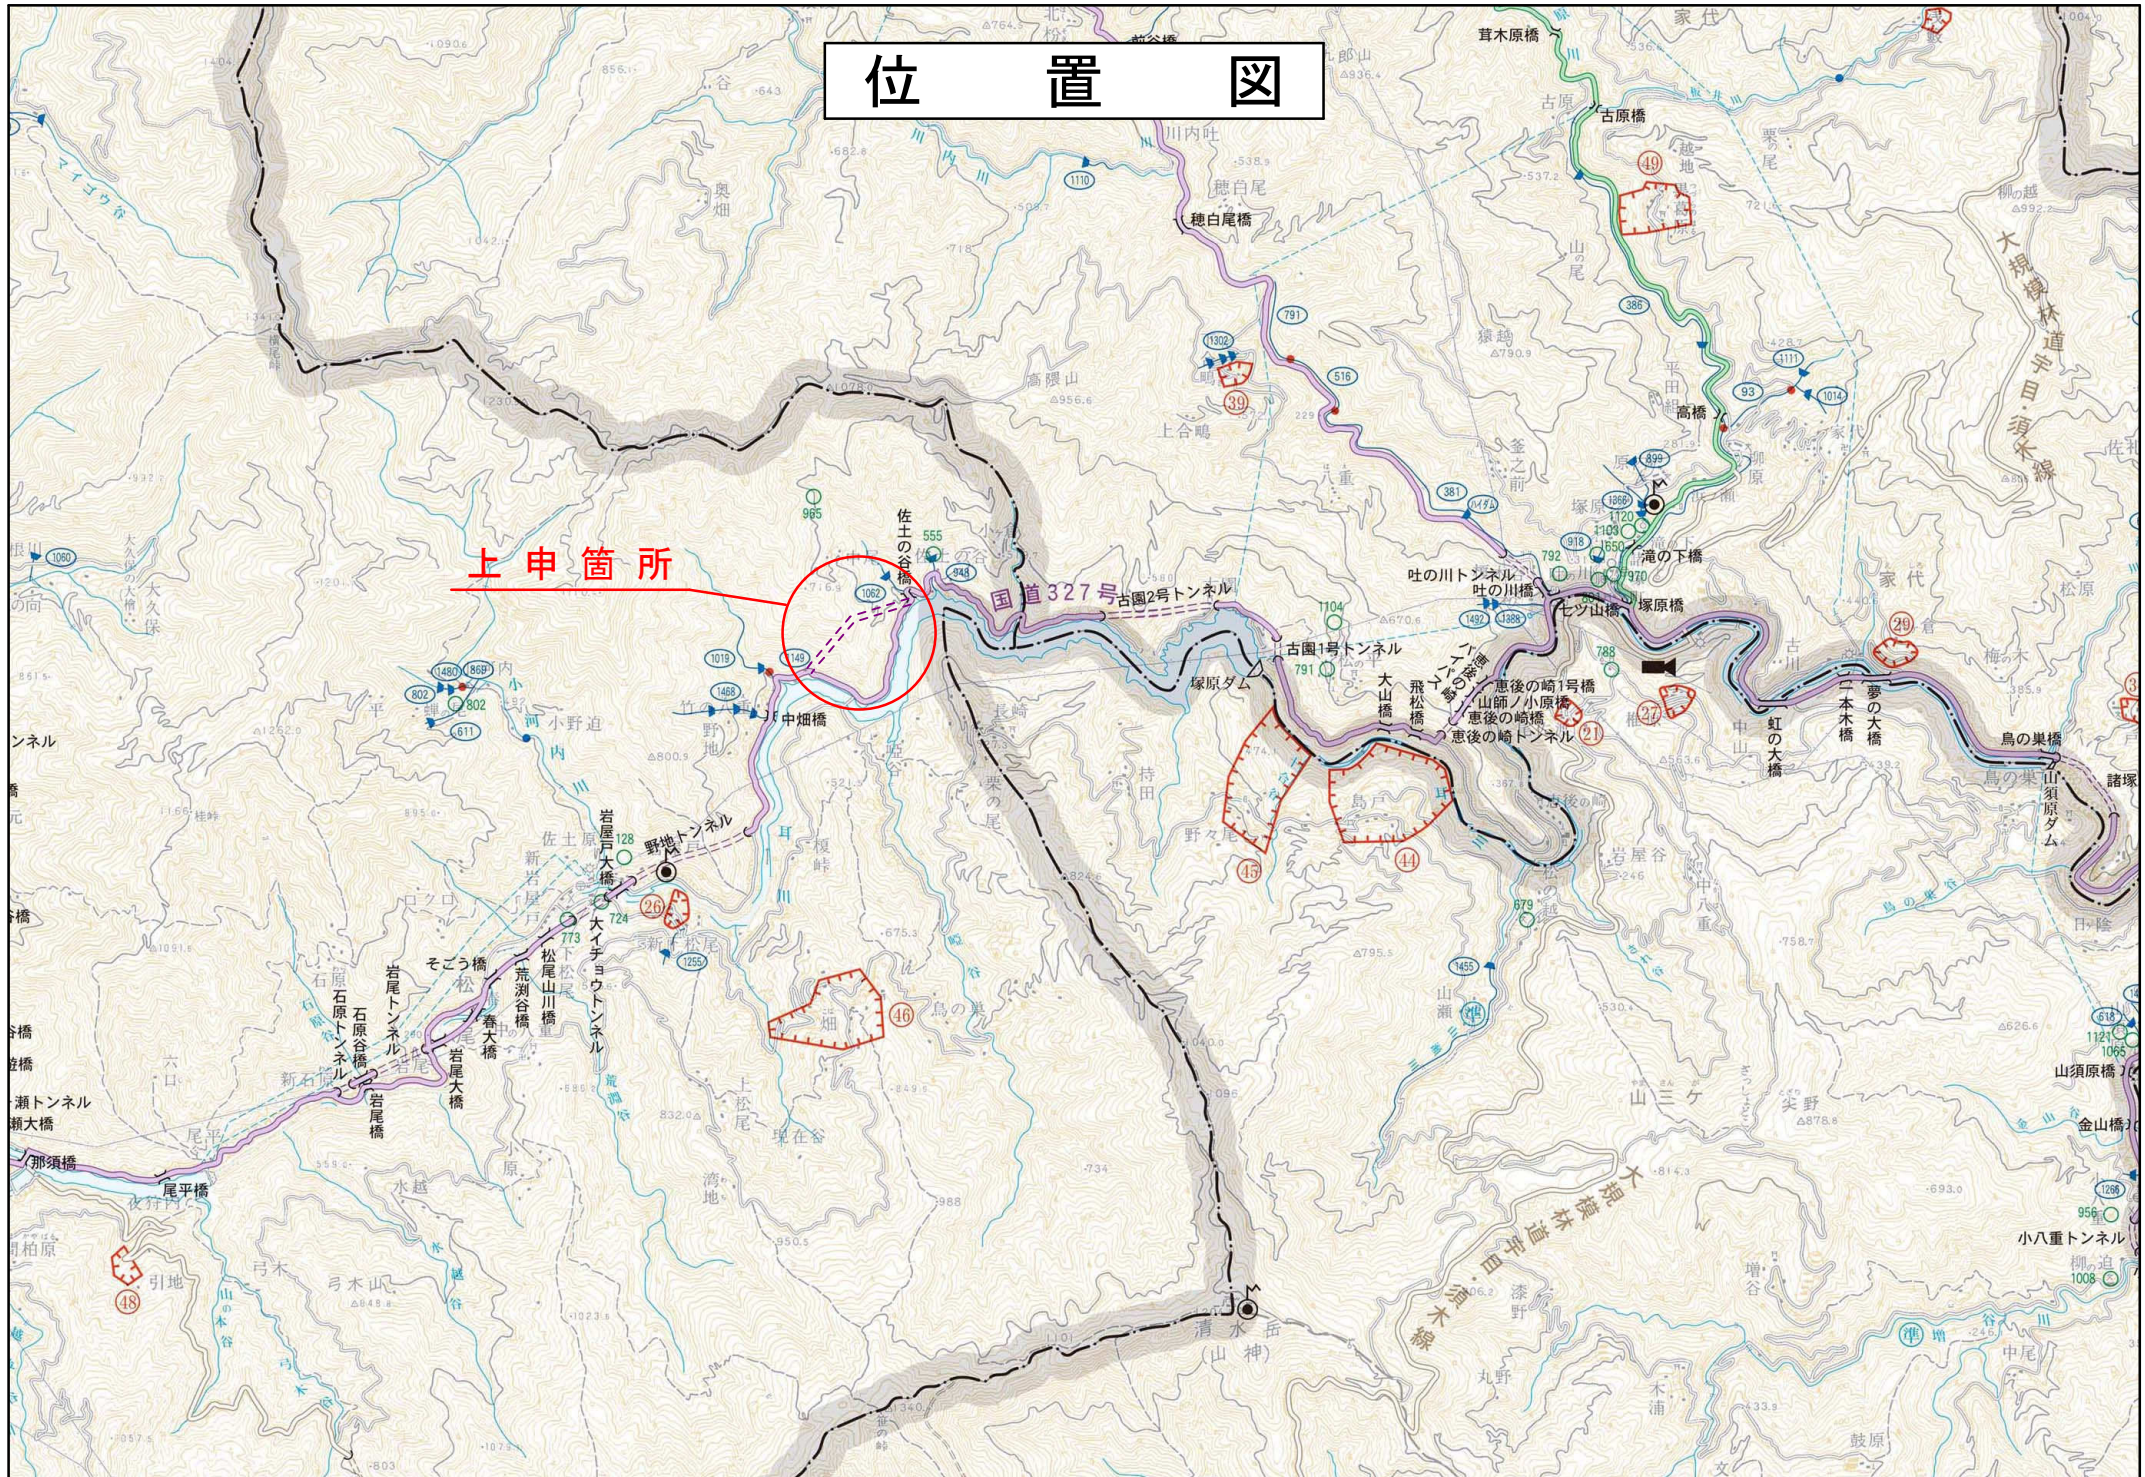

上申箇所

国道327号 古園2号トンネル

古園1号トンネル

平面図 S=1:1000

村道移管予定区間 L=1,579.5m

起点 東臼杵郡椎葉村大字松尾字中尾1053番6地先

終点 東臼杵郡椎葉村大字松尾字岳ノ八重1065番27地先

旧	W= 6.8m~113.6m	L=1685.0m
新①	W= 6.8m~113.6m	L=1685.0m
新②	W= 9.2m~ 51.8m	L=1106.2m

村道移管区間	W= 6.8m~113.6m	L=1579.5m
--------	----------------	-----------

SP	41,200	41,200
BP	41,200	41,200
EP	41,200	41,200
LP	41,200	41,200
MP	41,200	41,200
NP	41,200	41,200
OP	41,200	41,200
QP	41,200	41,200
RP	41,200	41,200
SP	41,200	41,200
TP	41,200	41,200
UP	41,200	41,200
VP	41,200	41,200
WP	41,200	41,200
XP	41,200	41,200
YP	41,200	41,200
ZP	41,200	41,200

起点 東臼杵郡椎葉村大字松尾字小ヶ倉968番18地先

新最小② W= 9.2m  
新最大② W=51.8m

旧最大 W=113.6m  
新最大① W=113.6m

新最小① W= 6.8m  
旧最小 W= 6.8m

終点 東臼杵郡椎葉村大字松尾字岳ノ八重1065番2地先

SP	41,200	41,200
BP	41,200	41,200
EP	41,200	41,200
LP	41,200	41,200
MP	41,200	41,200
NP	41,200	41,200
OP	41,200	41,200
QP	41,200	41,200
RP	41,200	41,200
SP	41,200	41,200
TP	41,200	41,200
UP	41,200	41,200
VP	41,200	41,200
WP	41,200	41,200
XP	41,200	41,200
YP	41,200	41,200
ZP	41,200	41,200

台帳番号 297~307	
工事名	国道327号 橋上の移工区
図番	中 図 (2)
作成年月日	令和 年 月
縮尺	S=1:1000 図番番号 / /
会社名	
事業所名	福岡県 福岡土木事務所

— 暫定隔切り