

位置図 (1:50,000)

宮崎港

大淀川

田吉海岸

標 839m

県 2

宮崎海岸赤江地区(その1.その2)

標 4,054m

木花通線

赤江海岸

標 1,820m

青島漁港

標 221m

標 1,709m

標 817m

標 44m

新生迫大久保

下島

下島

納屋田


納屋田

納屋田

納屋田

納屋田

納屋田

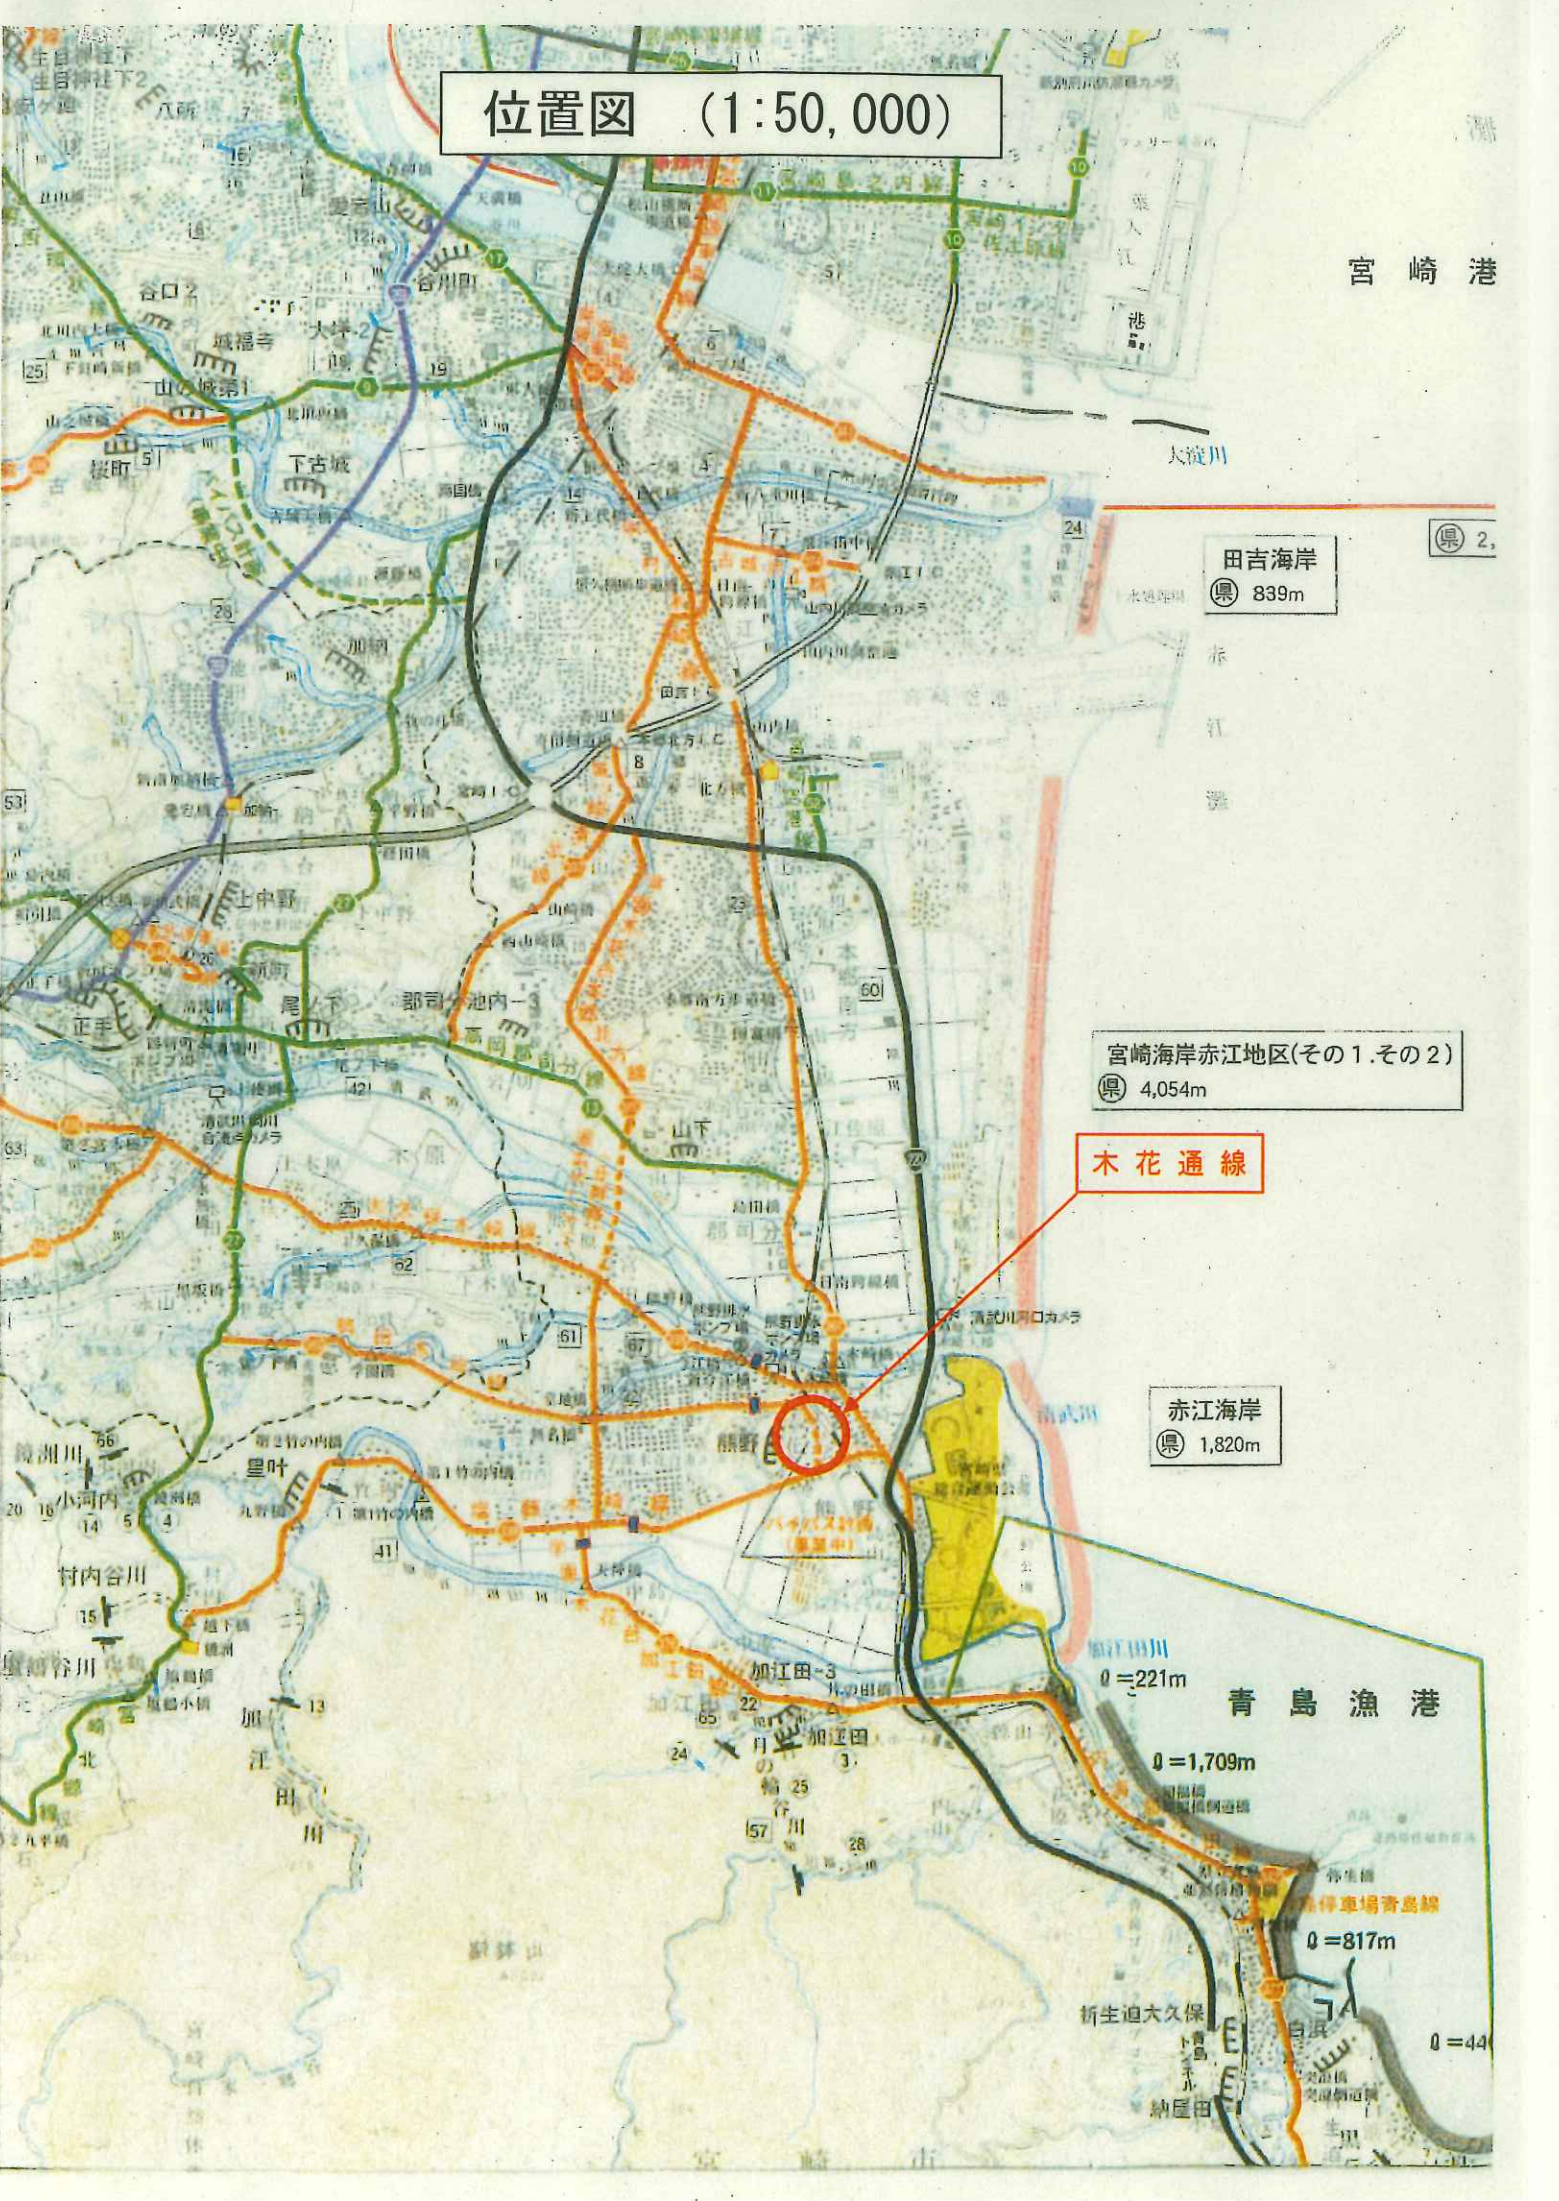

3・2・24(都)木花通線(2工区)平面図

最大幅員 W=32.5m
最大幅員 W=32.5m

最小幅員 W=9.5m

最小幅員 W=11.7m

起点
宮崎市大字熊野字正蓮寺
六九二番地先

終点
宮崎市大字熊野
字正蓮寺六〇〇番地先

区域変更区間 延長 L=377.0m

工事名	平成27年度 防安街路 第1-2-K号 木花通線 木花2工区 道路修正設計業務		
図面名	全体平面図		
作成年月日	平成 年 月		
縮尺	1:1000	図面番号	1 / 45
会社名			
事業者名	宮崎県宮崎土木事務所		