


区域変更 (除外) 箇所

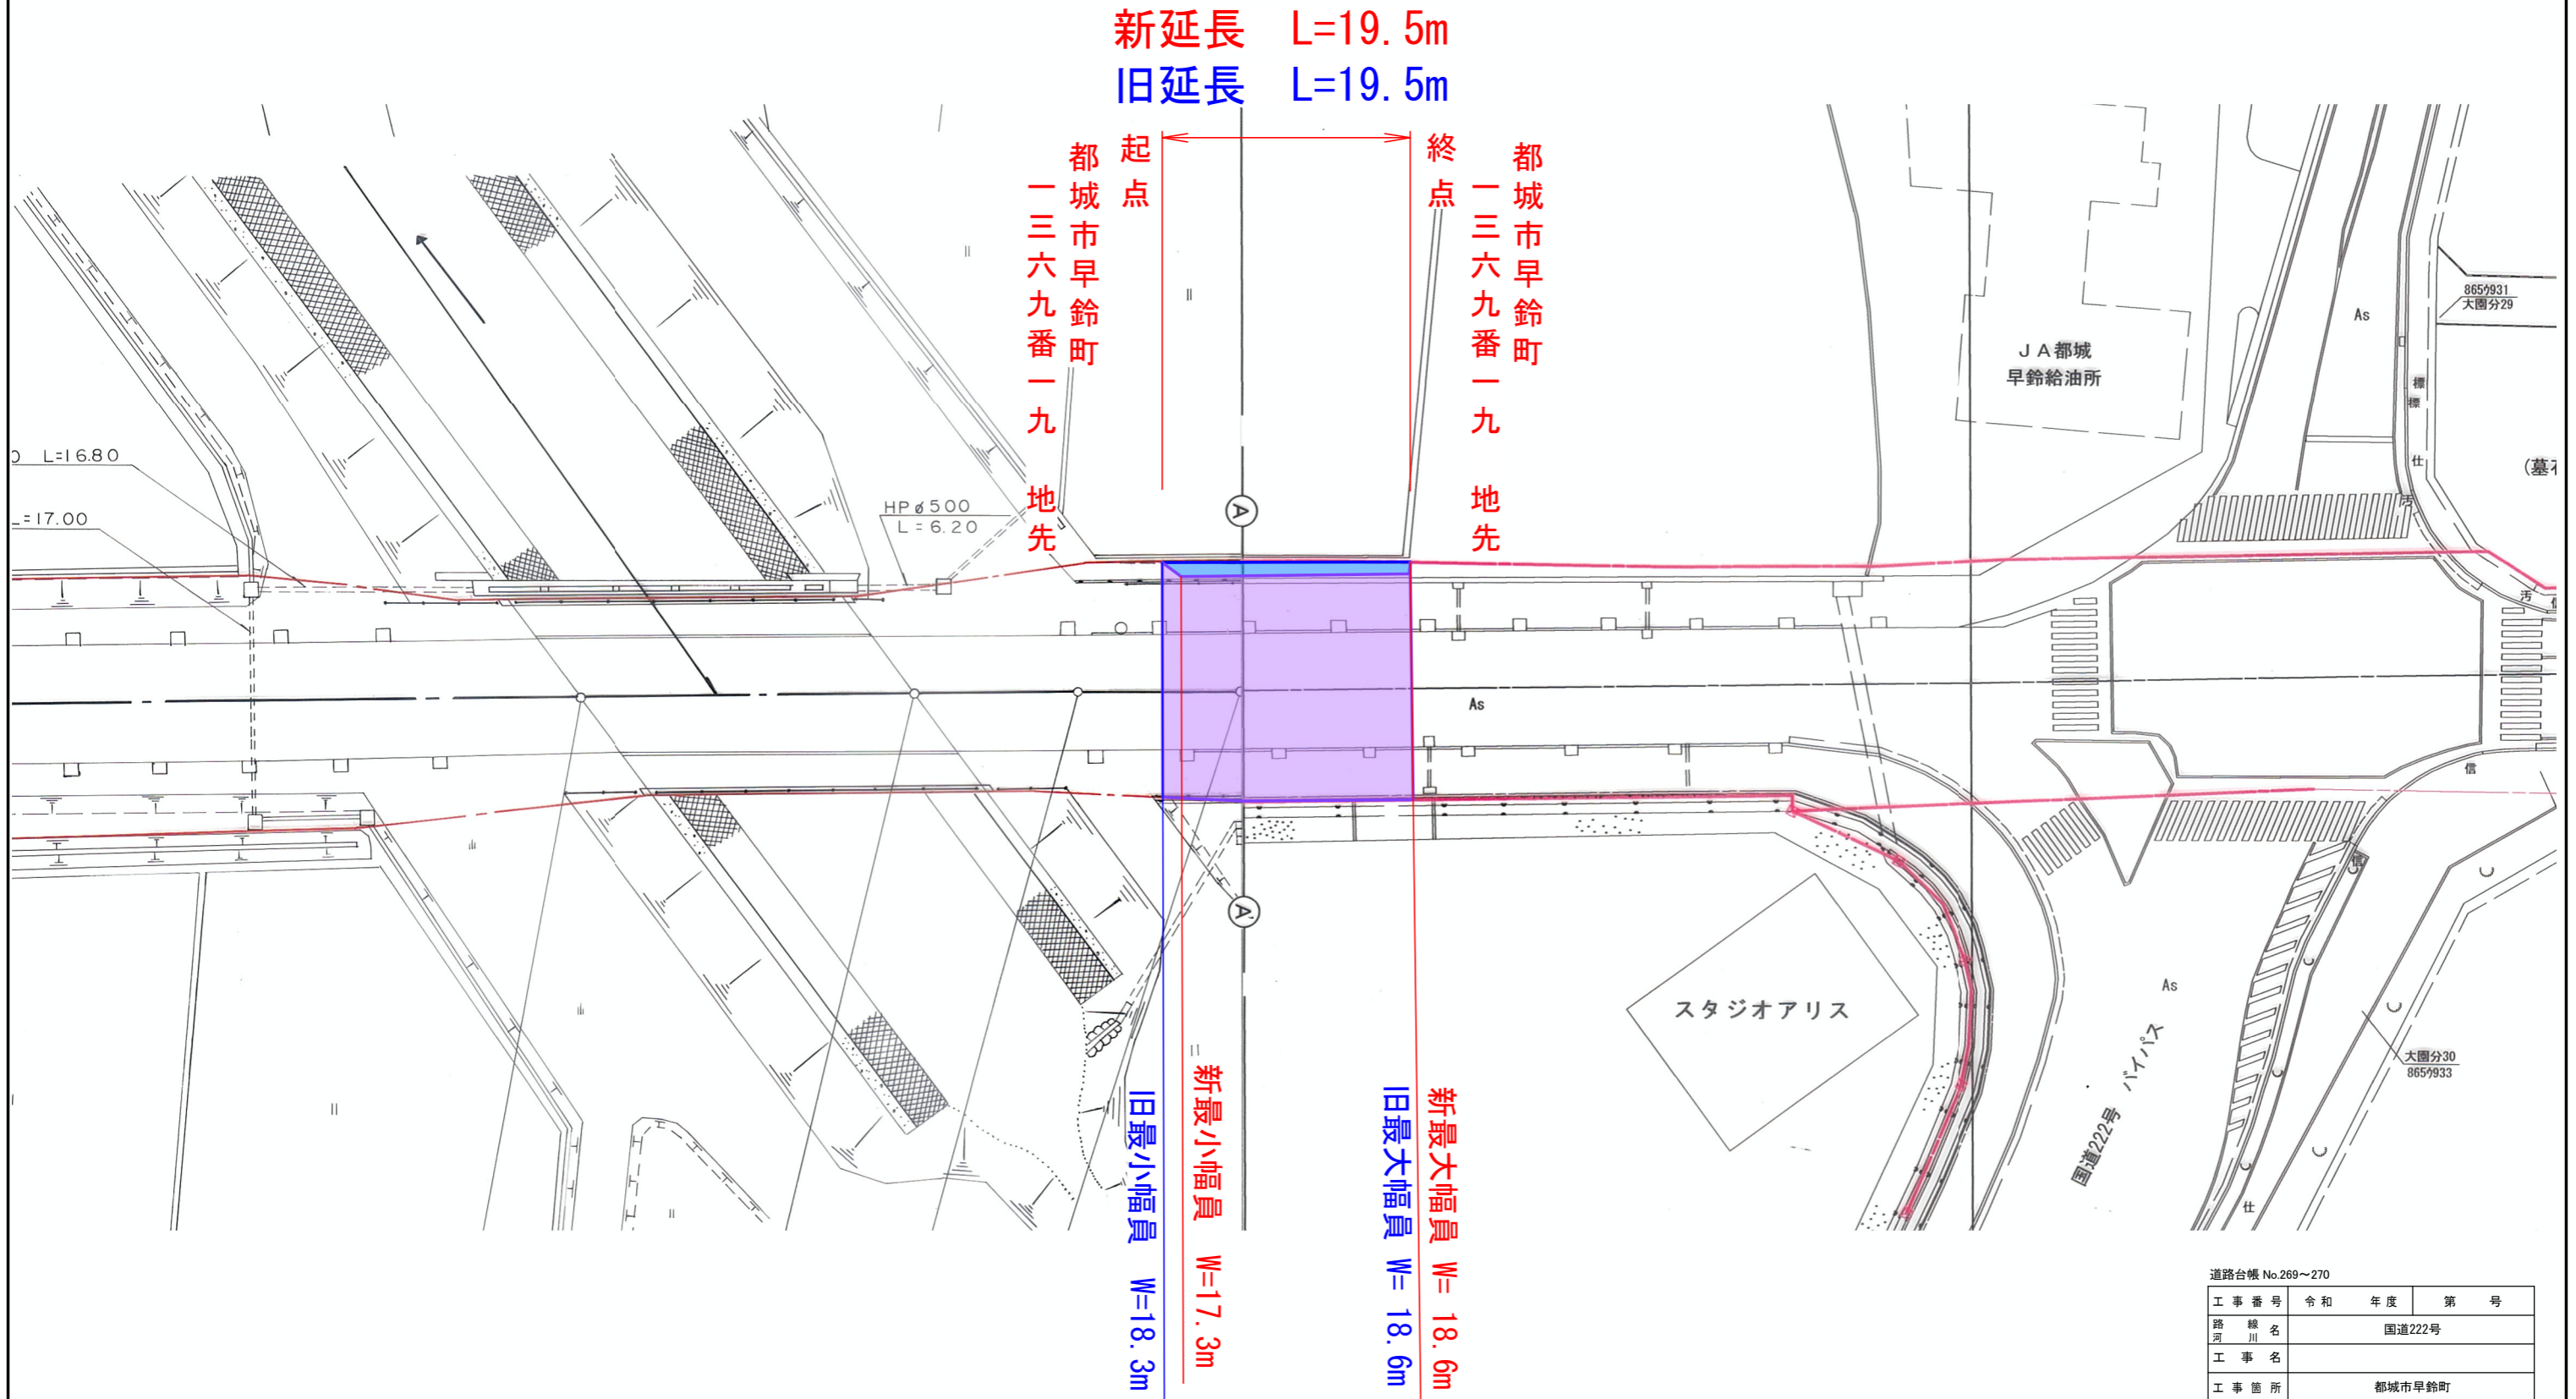

道路台帳 No.269~270

工事番号	令和	年度	第	号
路線名	国道222号			
工事名				
工事箇所	都城市早鈴町			
図面名称	計画平面図			
縮尺	1:500	図		
測量年月日	令和	年月日	番	
測量会社名				
実測	図化	製図	照査	
宮崎県都城土木事務所				