


# 位置図




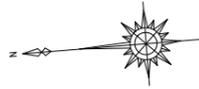

平面図

縮尺 = 1 : 500

(世界測地系・平面直角座標系第2系)  
所在：東臼杵郡諸塚村大字七ツ山字高サレ

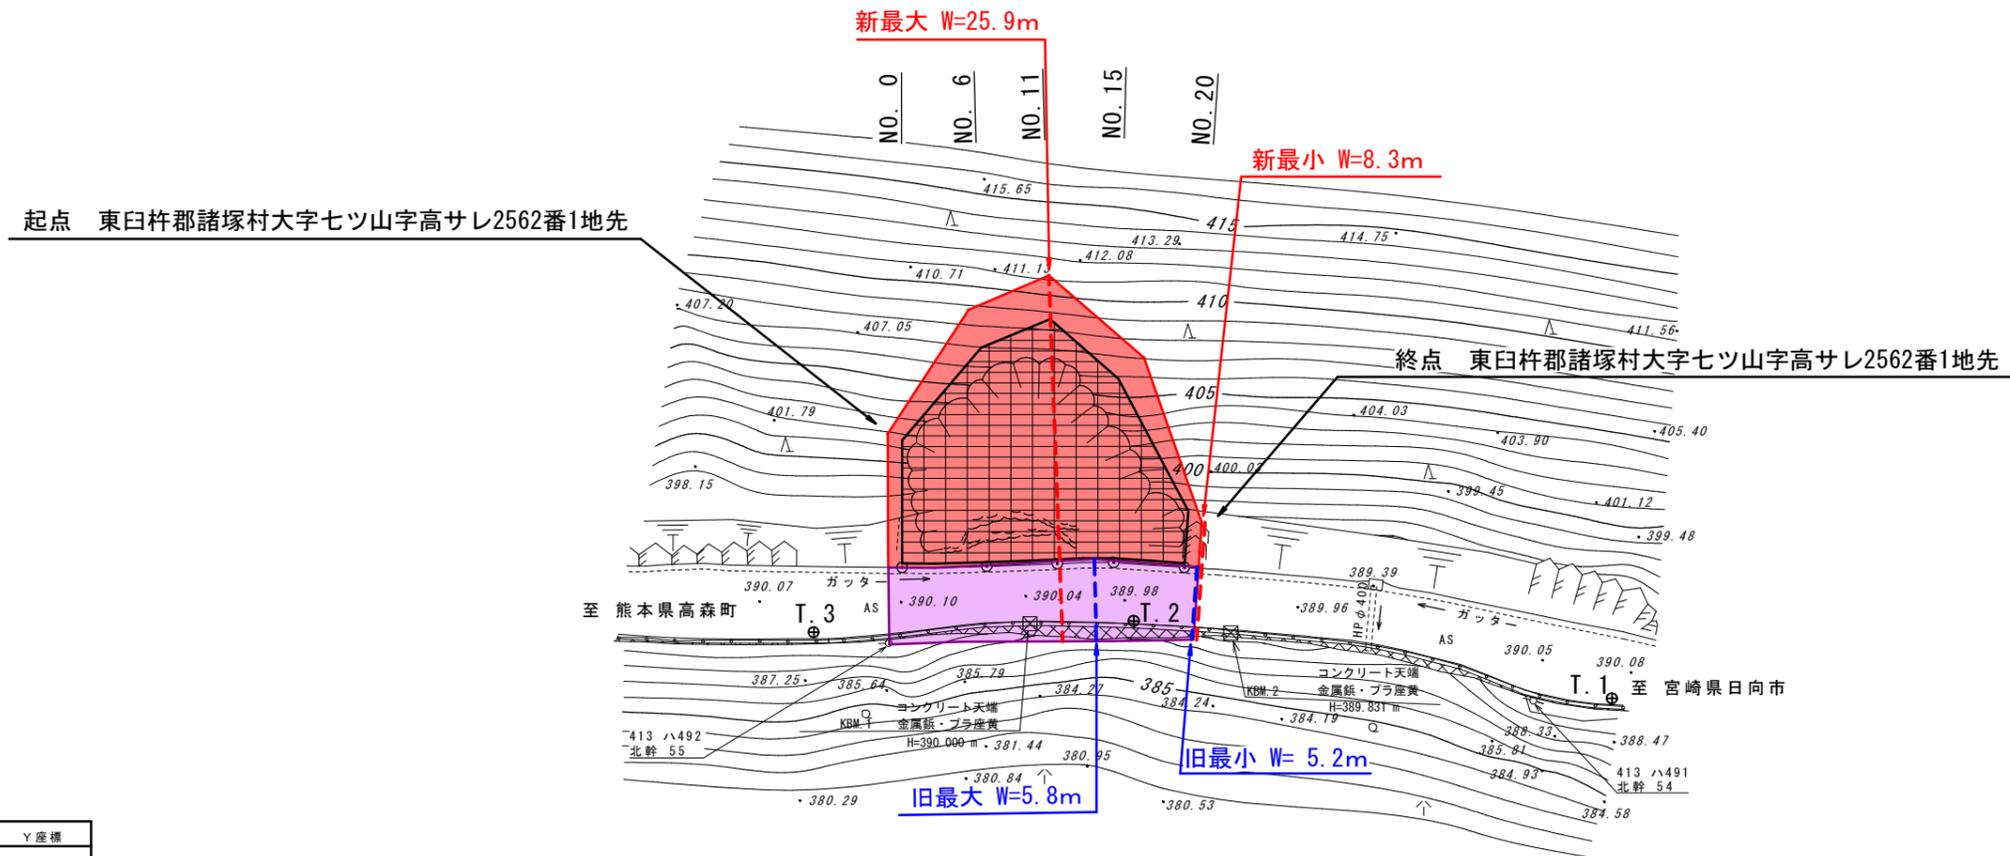

復元の与点

種別	点名	X座標	Y座標
電子基準点	日之影	-34901.323	30721.933
電子基準点	諸塚	-52288.417	34259.694
電子基準点	椎葉	-60242.446	13995.124

4級基準点の種類及び座標一覧表

基準点	種類	設置年月日	X座標	Y座標
T.1	金属板 (ブラ座・白)	令和3年8月25日	-47220.687	25775.654
T.2	金属板 (ブラ座・白)	同上	-47187.387	25783.832
T.3	金属板 (ブラ座・白)	同上	-47164.737	25784.874

中心点座標一覧表

中心点	X座標	Y座標
NO.0	-47171.346	25788.930
NO.6	-47177.329	25788.528
NO.11	-47182.322	25788.314
NO.15	-47186.308	25788.078
NO.20	-47191.267	25787.319

旧	W= 5.2m ~ 5.8m	L= 21.8m
新	W= 8.3m ~ 25.9m	L= 21.8m

台帳番号 127

工事名	国道503号 高サレ工区		
図面名	平面図		
作成年月日	令和 年 月		
縮尺	図示	図面番号	/
会社名			
事業者名	宮崎県日向土木事務所		