

区域変更

旧 L= 47.7m W= 4.7m~ 5.4m⁸³⁸
新 L= 47.7m W= 5.3m~ 9.0m⁹⁶

起点 延岡市北方町板下字板ヶ平戊271番4地先

終点 延岡市北方町板下字板ヶ平戊269番地先

祖母傾国定公園

祖母傾県立自然公園

市街化調整区域

27 早日渡停車場線

北方高千穂線

板上曾木線

原細見線

大保下川

八ヶ峽川

曾木川

細見川

行滕川

惣内川

浜砂

茶臼山

行滕山

北方IC

舞野IC

上石

頼木橋

榎原橋

三桠橋

板ヶ平橋

前谷橋

藤ノ木小橋

藤木橋

小原橋

上藤の木橋

柳瀬橋

仲畑橋

岩木橋

曾木橋

小川町

古江橋

細見川橋

小川橋

舞野町

平田町

高野川橋

平田橋側道橋

平田橋

高野川橋

北方トンネル

千支大橋

八ヶ峽橋

早日渡橋

下渡橋 BOX

渡守橋

矢ノ原橋

天馬大橋

蔵田橋

東谷橋

無名橋2

未トンネル

ひつじ橋

北方トンネル

千支大橋

無名橋2

未トンネル

ひつじ橋

北方トンネル

千支大橋

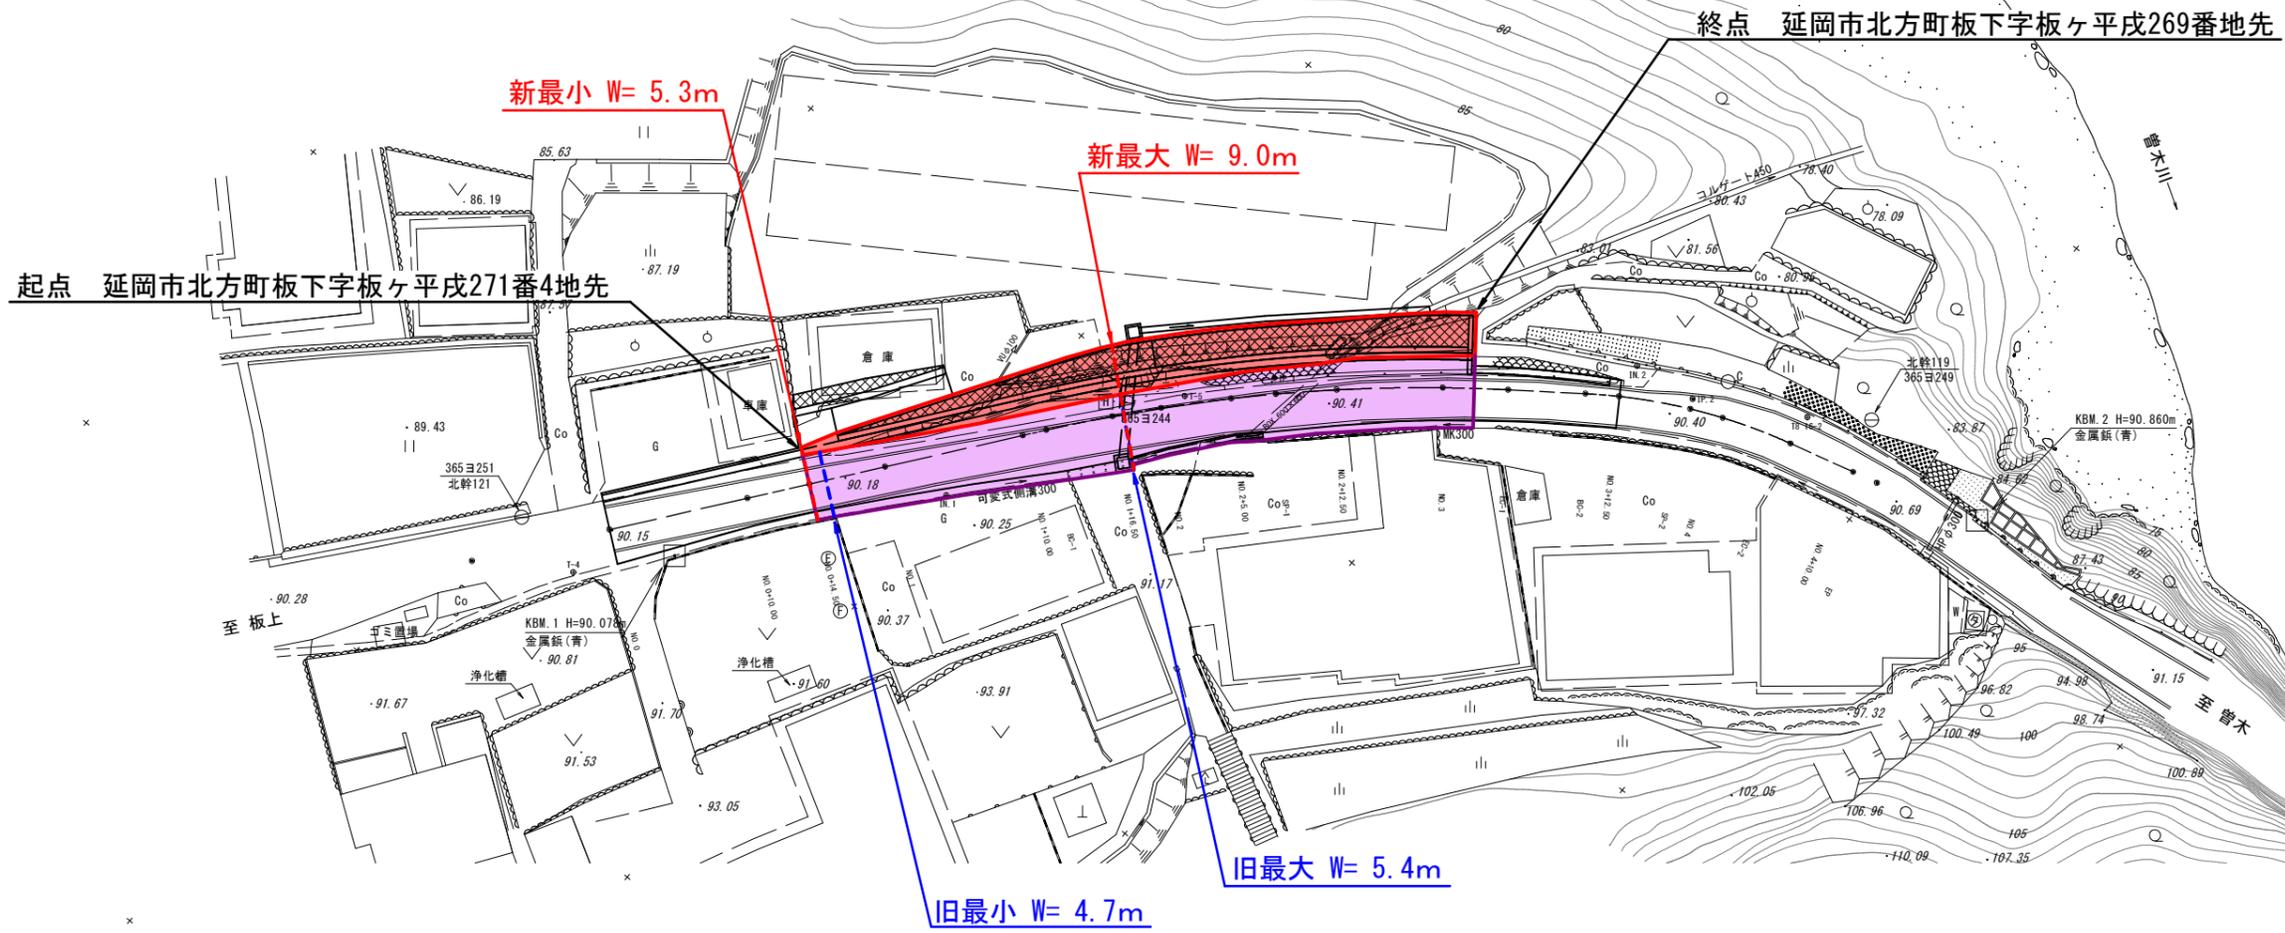

旧	W= 4.7m~ 5.4m	L= 47.7m
新	W= 5.3m~ 9.0m	L= 47.7m

台帳番号 47・48

工事名	板上曾木線 三楹工区		
図面名	平面図		
作成年月日	令和4年1月19日		
縮尺	1/500	図面番号	/
会社名			
事業者名	宮崎県 延岡土木事務所		