

**区域変更区間**

**起点** 西臼杵郡高千穂町大字向山字椎葉7971番1地先

**終点** 西臼杵郡高千穂町大字向山字椎葉5346番3地先


**旧延長** L = 96.6m  
**旧最小幅員** W = 13.1m  
**旧最大幅員** W = 31.0m

**新延長** L = 96.6m  
**新最小幅員** W = 19.2m  
**新最大幅員** W = 33.2m



# 主要地方道 諸塚高千穂線 赤仁田工区 用地平面図 S=1:500

西臼杵郡高千穂町大字向山字椎葉

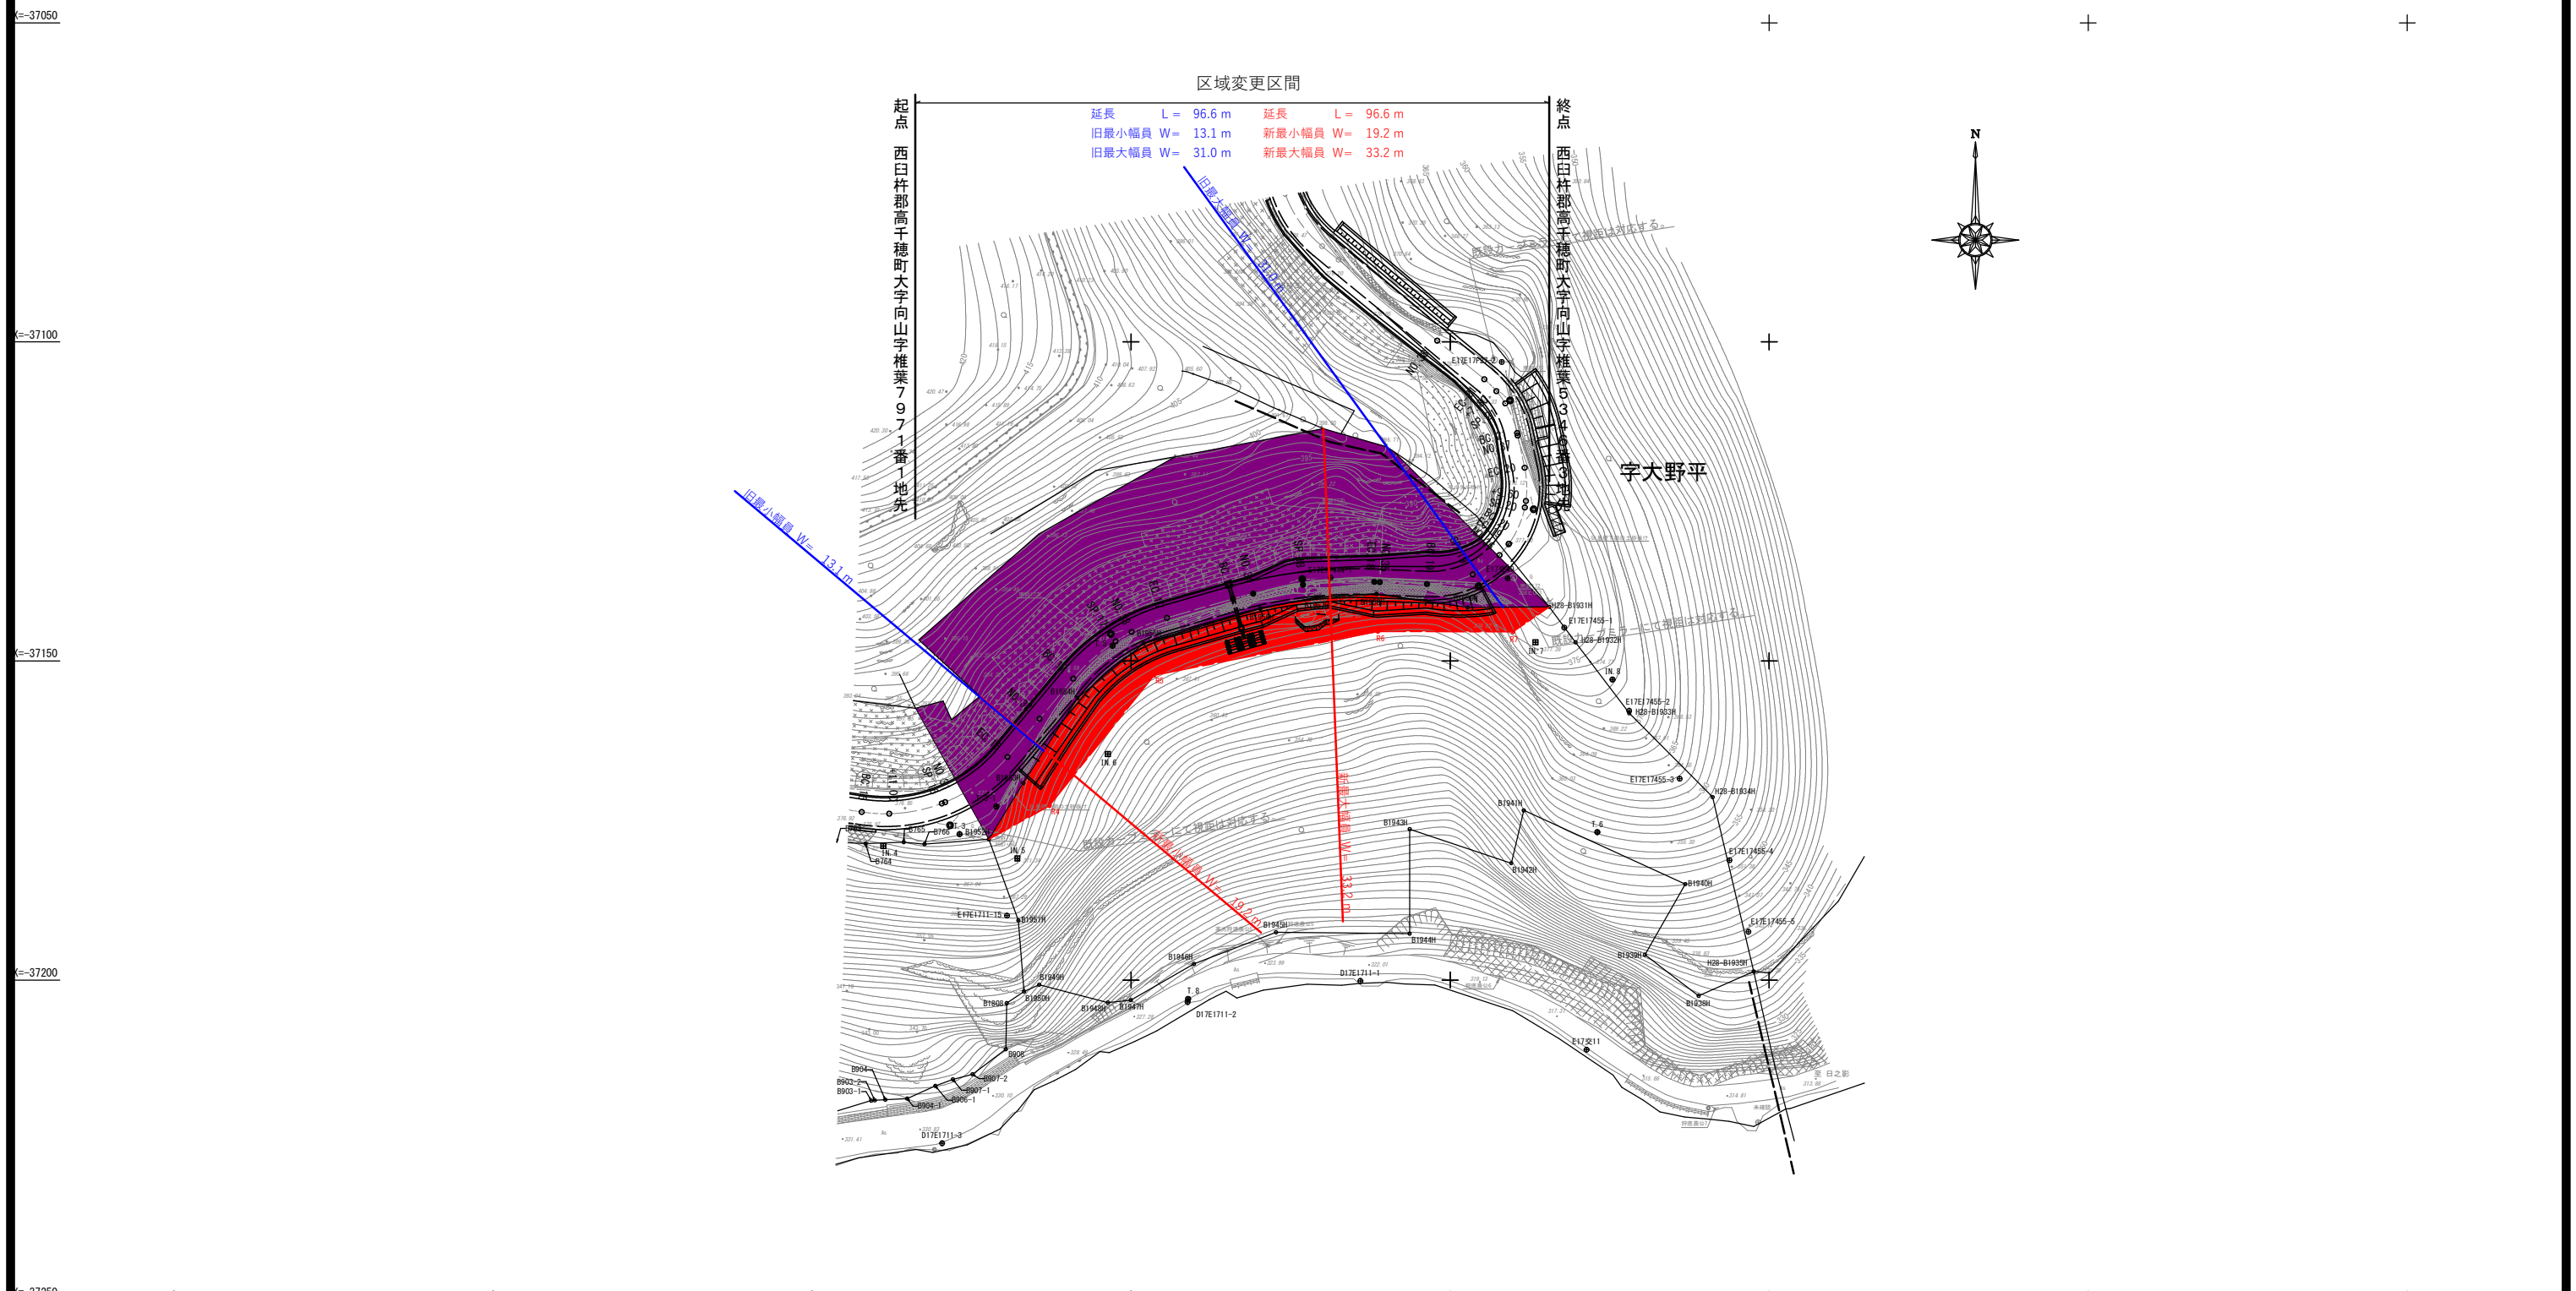

地籍図準多角点座標

点名	X座標	Y座標	地種
D17E1711-1	-37200.143	28485.934	フラッシュ状
D17E1711-2	-37203.453	28458.861	フラッシュ状
D17E1711-3	-37225.575	28420.381	フラッシュ状
D17E1711-4	-37224.721	28356.268	フラッシュ状
D17E1751-7	-37181.419	28205.988	真鍮プレート
D17E1751-9	-37198.509	28274.996	真鍮プレート
E17E17F27-2	-37103.140	28508.091	フラッシュ状
E17E1711-15	-37189.897	28430.551	フラッシュ状
E17E17444-1	-37136.950	28481.258	真鍮プレート
E17E17445-2	-37167.779	28350.668	真鍮プレート
E17E17445-3	-37162.140	28316.603	真鍮プレート
E17E17445-4	-37157.196	28283.334	真鍮プレート
E17E17445-6	-37149.812	28213.791	真鍮プレート
E17E17445-7	-37152.909	28191.766	真鍮プレート
E17E17455-1	-37144.775	28517.884	フラッシュ状
E17E17455-2	-37157.800	28528.058	フラッシュ状
E17E17455-3	-37168.449	28535.970	フラッシュ状
E17E17455-4	-37181.224	28543.722	フラッシュ状
E17E17455-5	-37192.429	28546.745	フラッシュ状
E17交11	-37210.907	28521.379	フラッシュ状
E17交49	-37137.032	28509.022	フラッシュ状

補助測量点座標

点名	X座標	Y座標	地種
T. 1	-37155.644	28228.391	木杭
T. 1-1	-37160.030	28238.140	木杭
T. 2	-37155.899	28255.669	木杭
T. 3	-37177.133	28423.123	木杭
T. 3-1	-37172.813	28428.878	木杭
T. 4	-37174.393	28382.430	木杭
T. 4-1	-37176.025	28395.369	木杭
T. 5	-37147.616	28447.090	木杭
T. 6	-37176.823	28523.066	木杭
T. 7	-37204.186	28303.165	木杭
T. 8	-37202.958	28458.931	木杭

引張点座標

点名	X座標	Y座標	地種
IN. 1	-37170.444	28275.212	フラッシュ状
IN. 2	-37172.757	28306.271	木杭
IN. 3	-37182.783	28397.231	フラッシュ状
IN. 4	-37178.996	28411.168	フラッシュ状
IN. 5	-37180.937	28432.172	フラッシュ状
IN. 6	-37164.570	28446.351	フラッシュ状
IN. 7	-37147.069	28513.373	フラッシュ状
IN. 8	-37152.910	28525.441	木杭

工事名		
図面名		
作成年月日		
縮尺	図示	図面番号
会社名		
事業者名	宮崎県西臼杵支庁土木課	