

国土交通省延岡出張所(河川)

市街化区域

延岡土木事務所

海岸保全区域  
長浜海岸

平原橋  
平原橋側道橋(門司方)  
平原橋側道橋(鹿児島方)

延岡新港

国土交通省延岡国道維持出

土々呂漁港

区域変更

旧 L= 53.1m W= 6.9m~10.6m

新 L= 53.1m W= 8.9m~15.1m

終点 延岡市土々呂町5丁目1583番4地先


起点 延岡市土々呂町5丁目1522番1地先

郡町


延岡南道路

遠見半島線



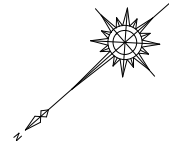

平面図 S=1:500  
 所在：延岡市土々呂町五丁目  
 (世界測地系・平面直角座標系2系)

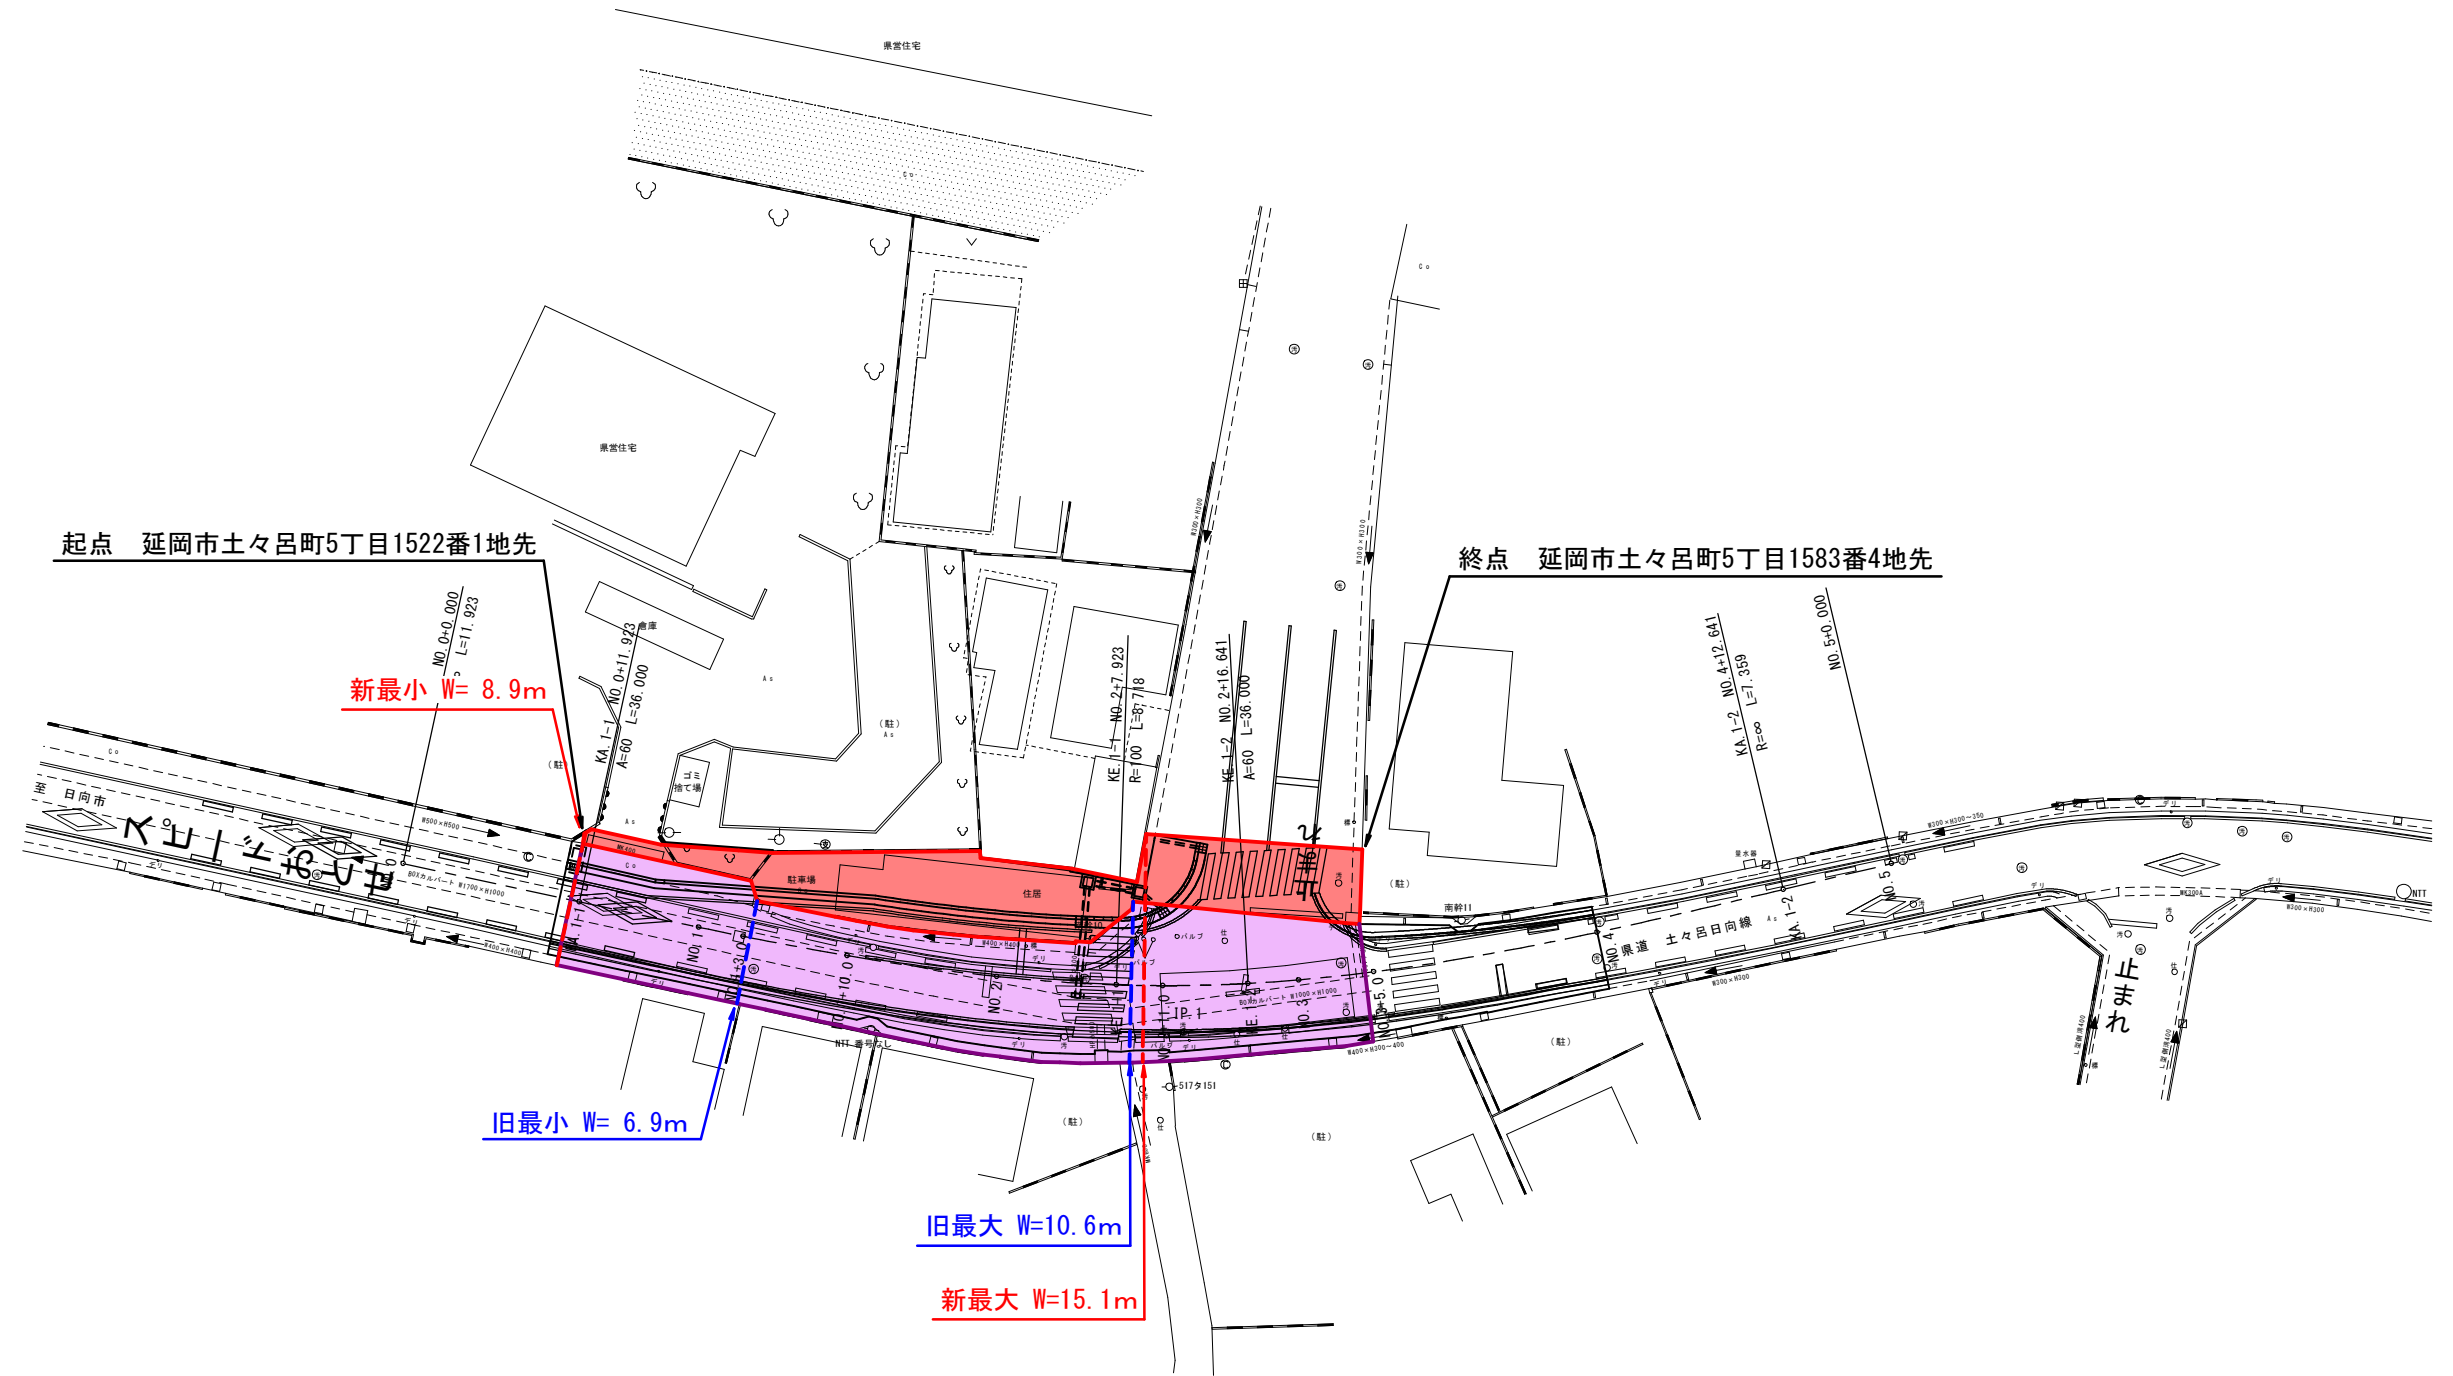

旧	W= 6.9m~10.6m	L= 53.1m
新	W= 8.9m~15.1m	L= 53.1m

台帳番号 2~4

工事名	土々呂日向線 中村工区		
図面名	平面図		
作成年月日	令和 3年 6月		
縮尺	図示	図面番号	
会社名			
事業者名	宮崎県延岡土木事務所		