


位置図

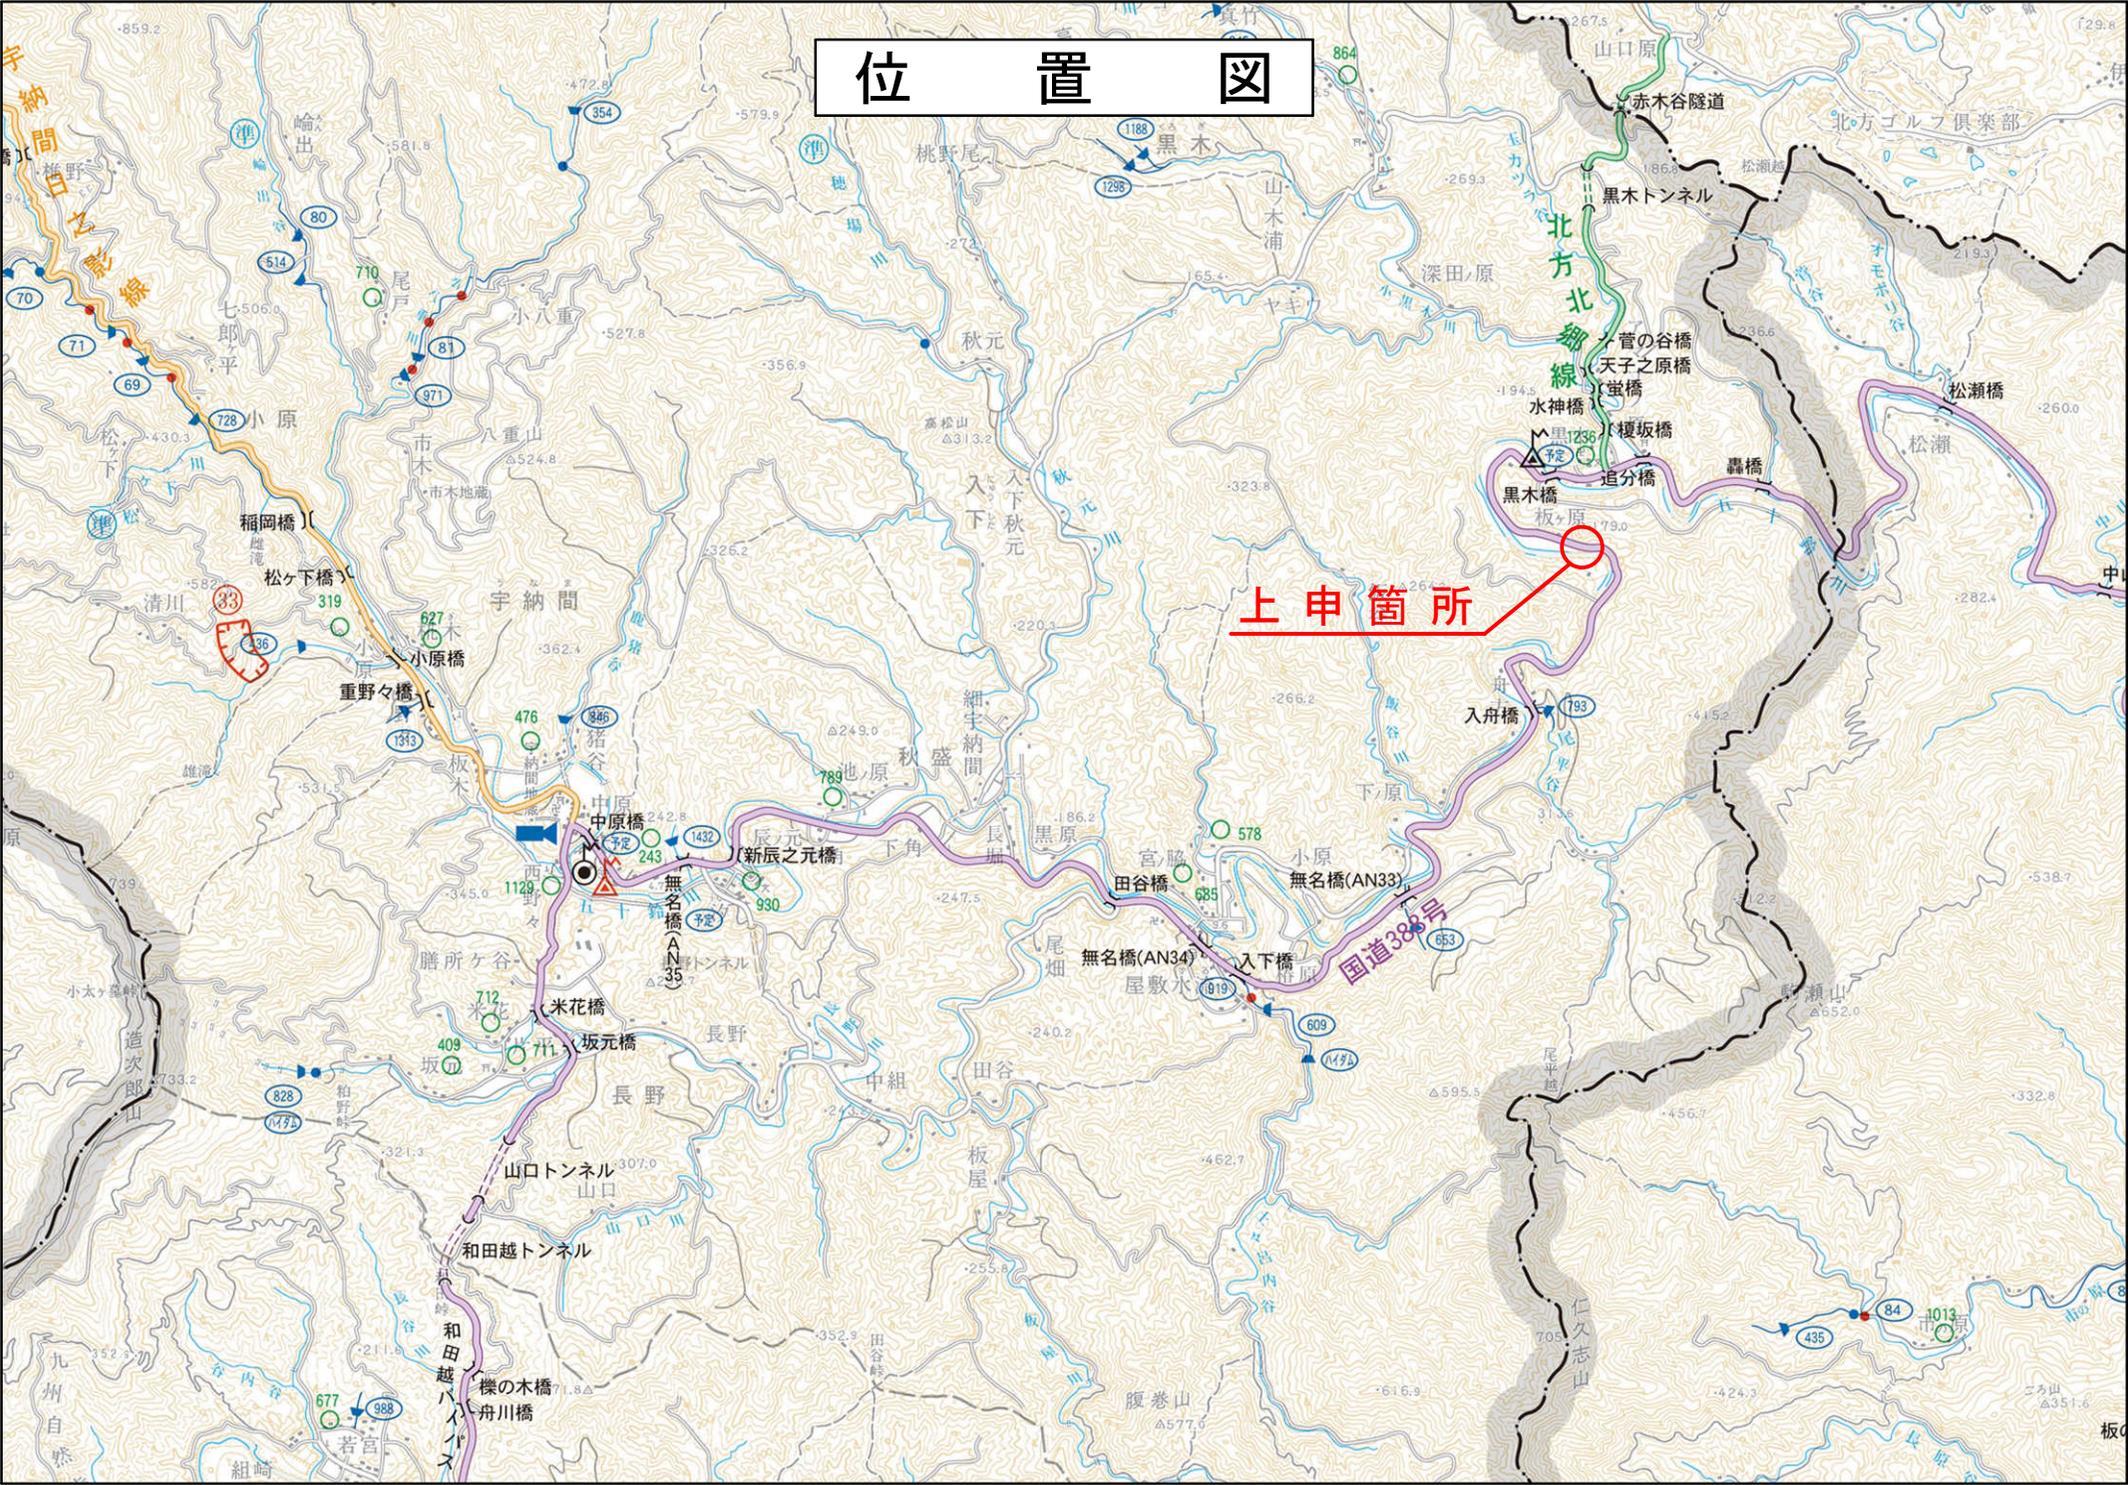

上申箇所

一般国道388号 平面図 S=1:500

起点 東臼杵郡美郷町北郷黒木字ヨリキ207番3地先

終点 東臼杵郡美郷町北郷黒木字ヨリキ206番1地先



軽量三面水路
L=8.0m
ガードレール(Gr-C-4E) (Gr-C-2B)
L=14.1m L=8.0m
1号L型擁壁

区画線工 車道中央線(白色破線 W=15cm) L=84.0m
区画線工 車道外側線(白色実線 W=15cm) L=338.0m

車道舗装 表層(再生密粒度アスコン t=5cm) A=1195.2m²
上層路盤(粒調碎石 t=10cm) A=1195.2m²
下層路盤(再生クラッシャーラップ t=30cm) A=1195.2m²

旧	W= 6.2m~29.8m	L=81.8m
新	W=11.3m~31.5m	L=82.0m

旧最大 W=29.8m

旧最大 W= 6.2m

新最大 W=31.5m

新最小 W=11.3m

プレキャストガードレール基礎 L=74.0m

ガードレール Gr-C-2B L=82.0m

大型ブロック積擁壁 L=50.0m

L=73.8m

プレキャストガードレール基礎

L=8.0m

ブロック積擁壁

L=8.0m

台帳番号 332

工事名	国道388号 舟方工区		
図面名	計画平面図		
作成年月日	令和3年7月		
縮尺	1:500	図面番号	1/14
会社名	株式会社 東九州コンサルタント		
事業者名	宮崎県日向土木事務所		

