

延岡市

区域変更

旧 L=163.4m W=10.3m~28.4m

新 L=163.4m W=10.3m~20.2m

日向長井停車場線

起点 延岡市大野町794番3地先

終点 延岡市大野町770番5地先

小中尾谷橋

新宮長橋

桑平橋

第1黒岩橋

無名橋3 (BOX)

鹿狩瀬橋

大峡

祖母傾国定公園


祖母傾県立自然公園

市街化調整区域

国土交通省
延岡河川国道事務所

延岡港線

延岡停車場線

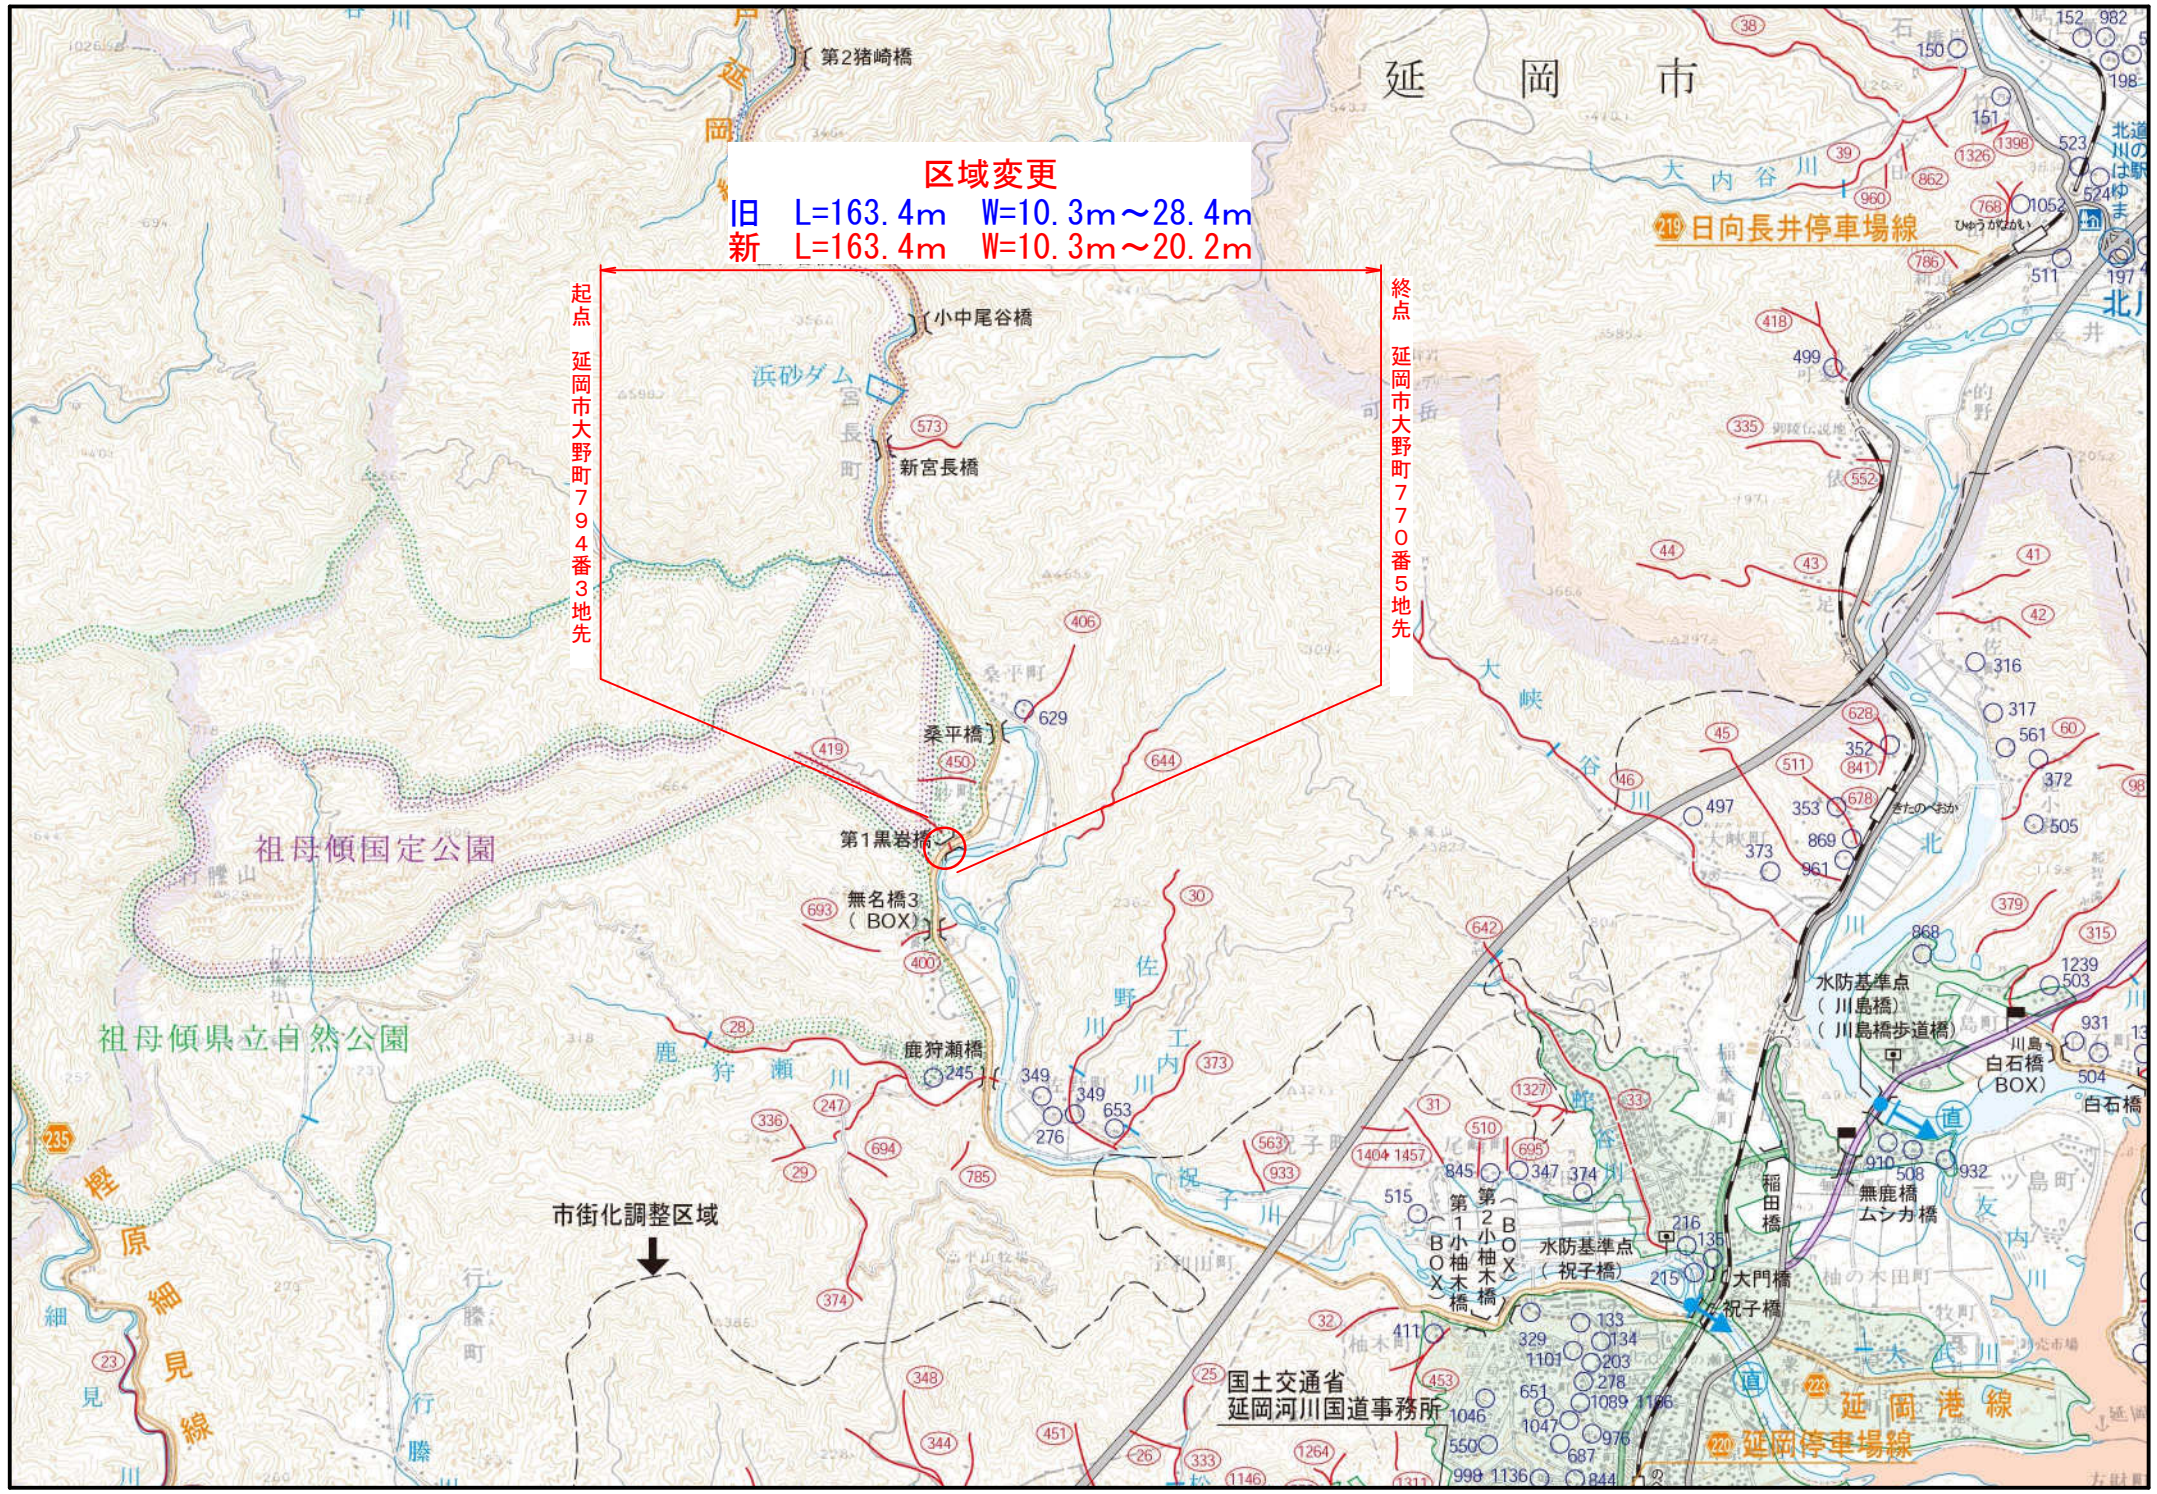


平面図 S=1:500

延岡市大野町

起点 延岡市大野町794番3地先

終点 延岡市大野町770番5地先

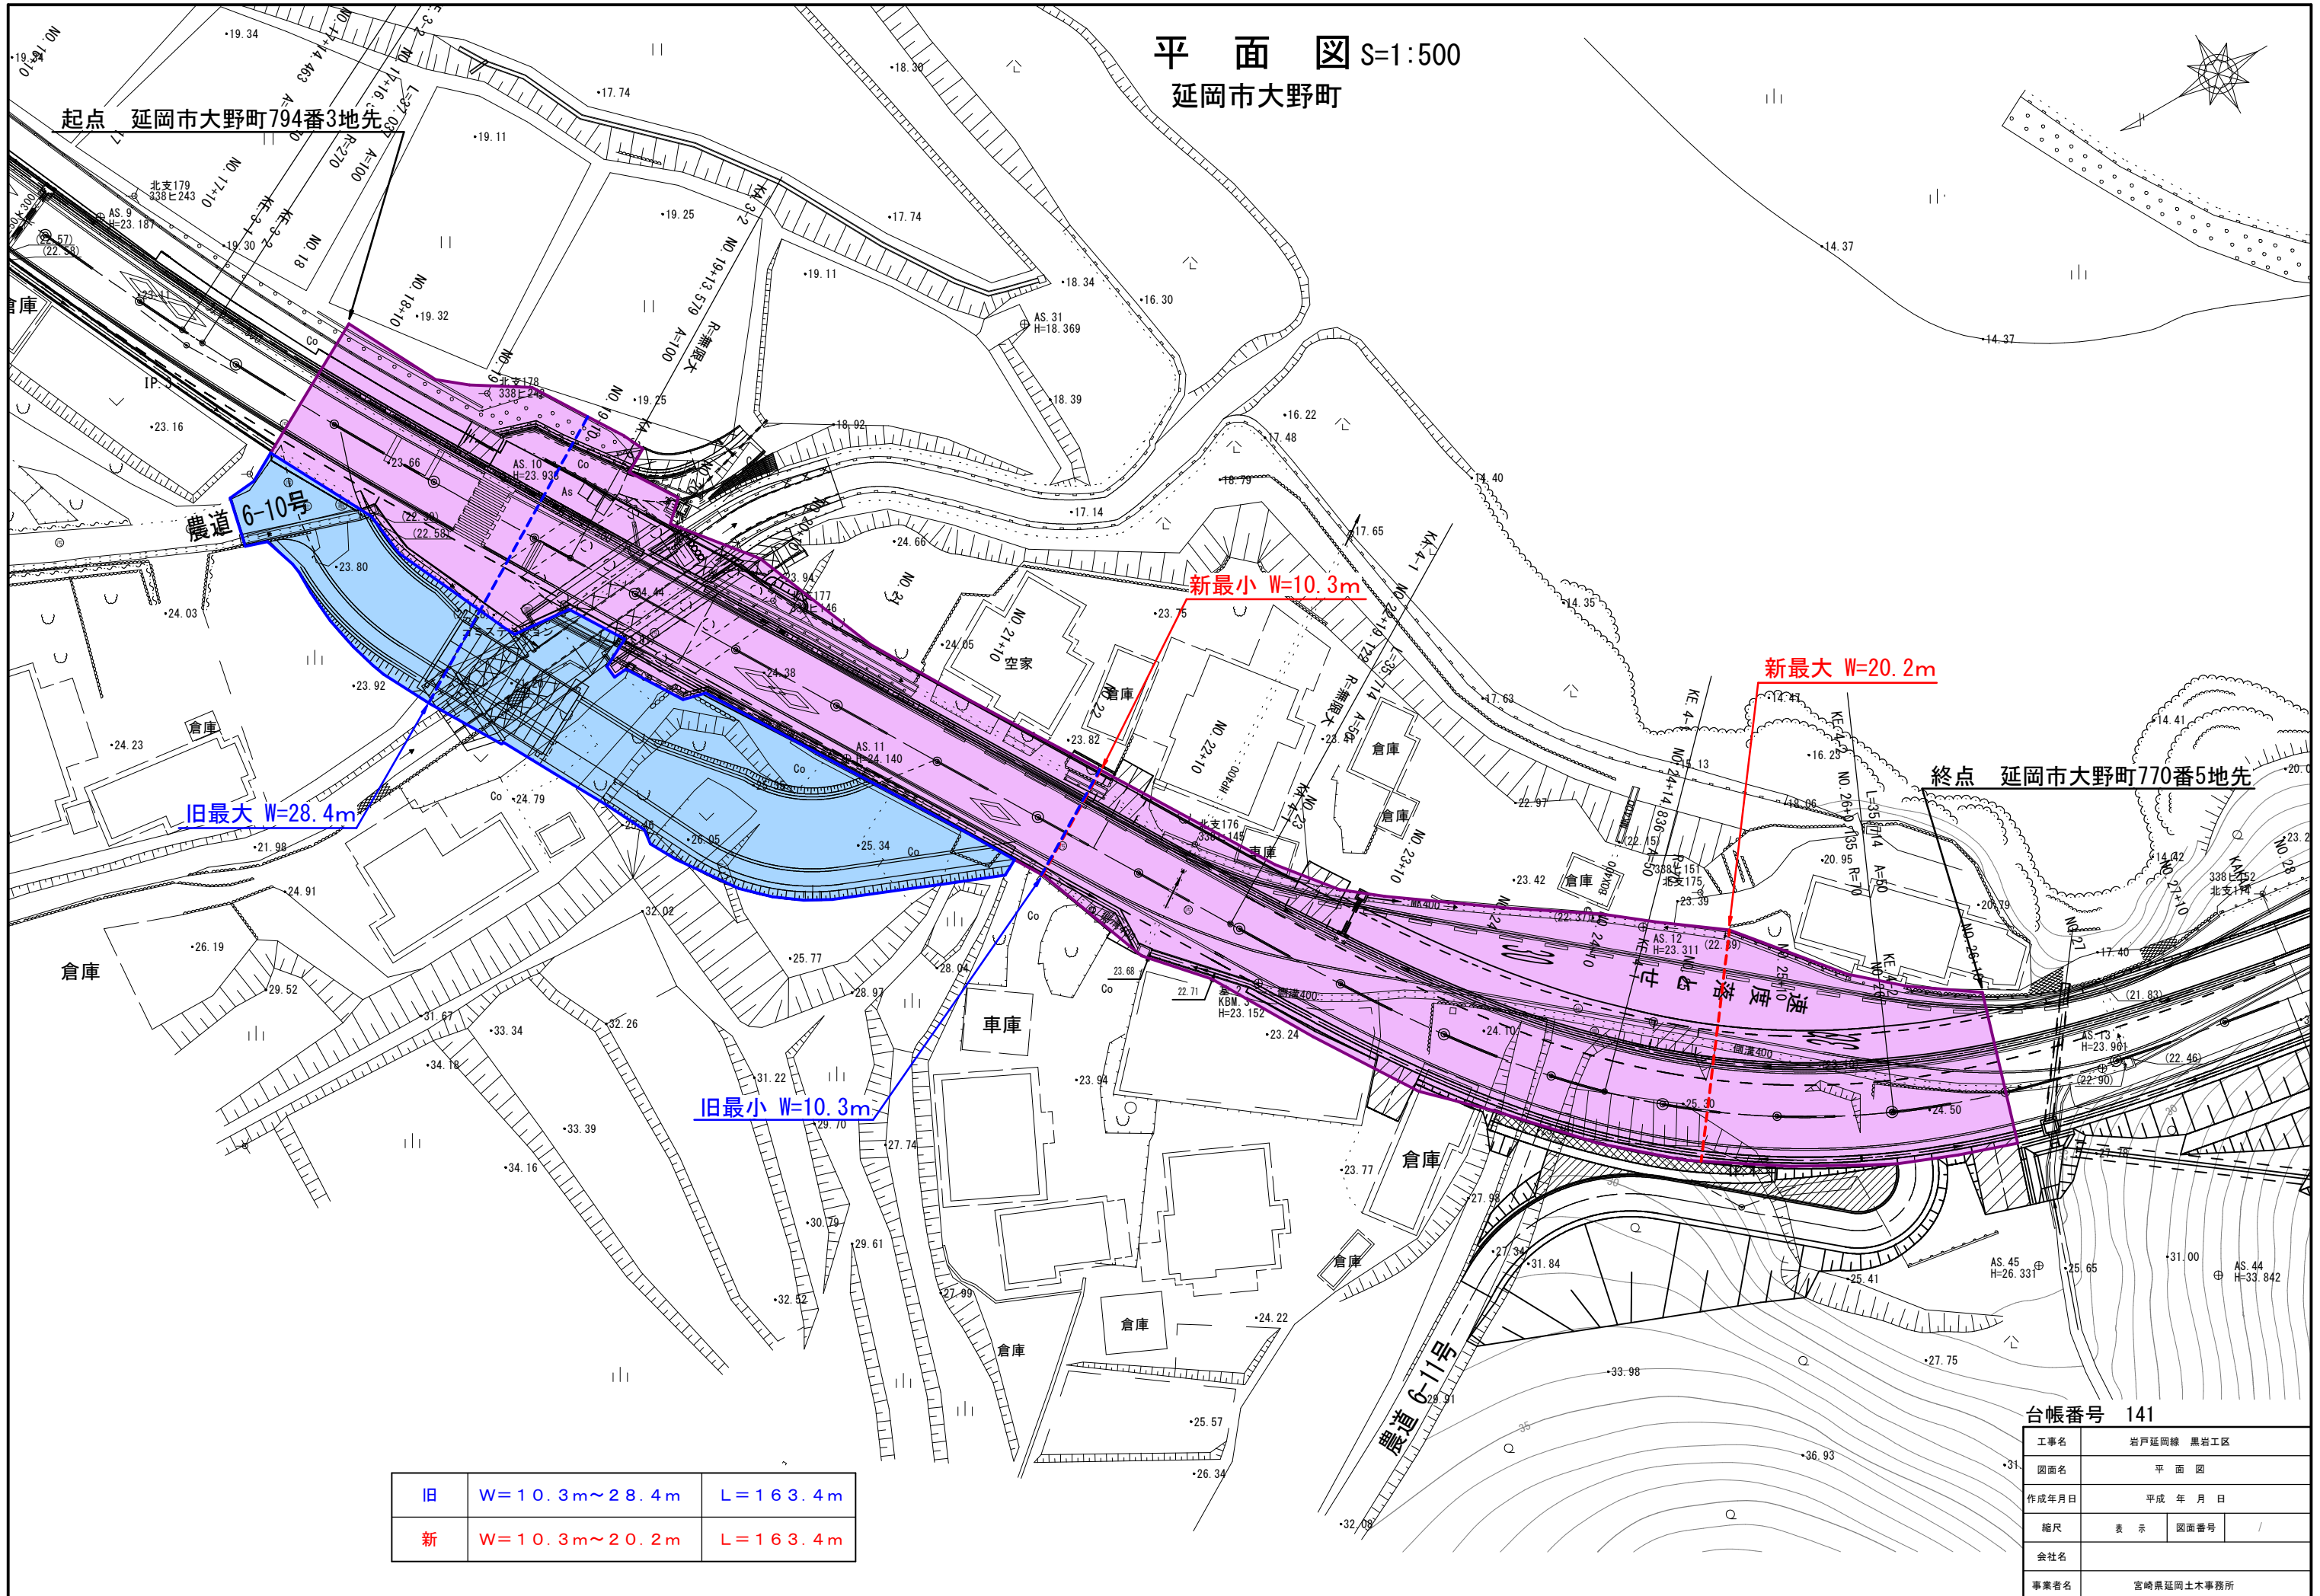

旧	W=10.3m~28.4m	L=163.4m
新	W=10.3m~20.2m	L=163.4m

台帳番号 141

工事名	岩戸延岡線 黒岩工区		
図面名	平面図		
作成年月日	平成 年 月 日		
縮尺	表示	図面番号	/
会社名			
事業者名	宮崎県延岡土木事務所		