


位置図 区域変更 (勢田木崎線)



3・2・24(都)木花通線(2工区)平面図

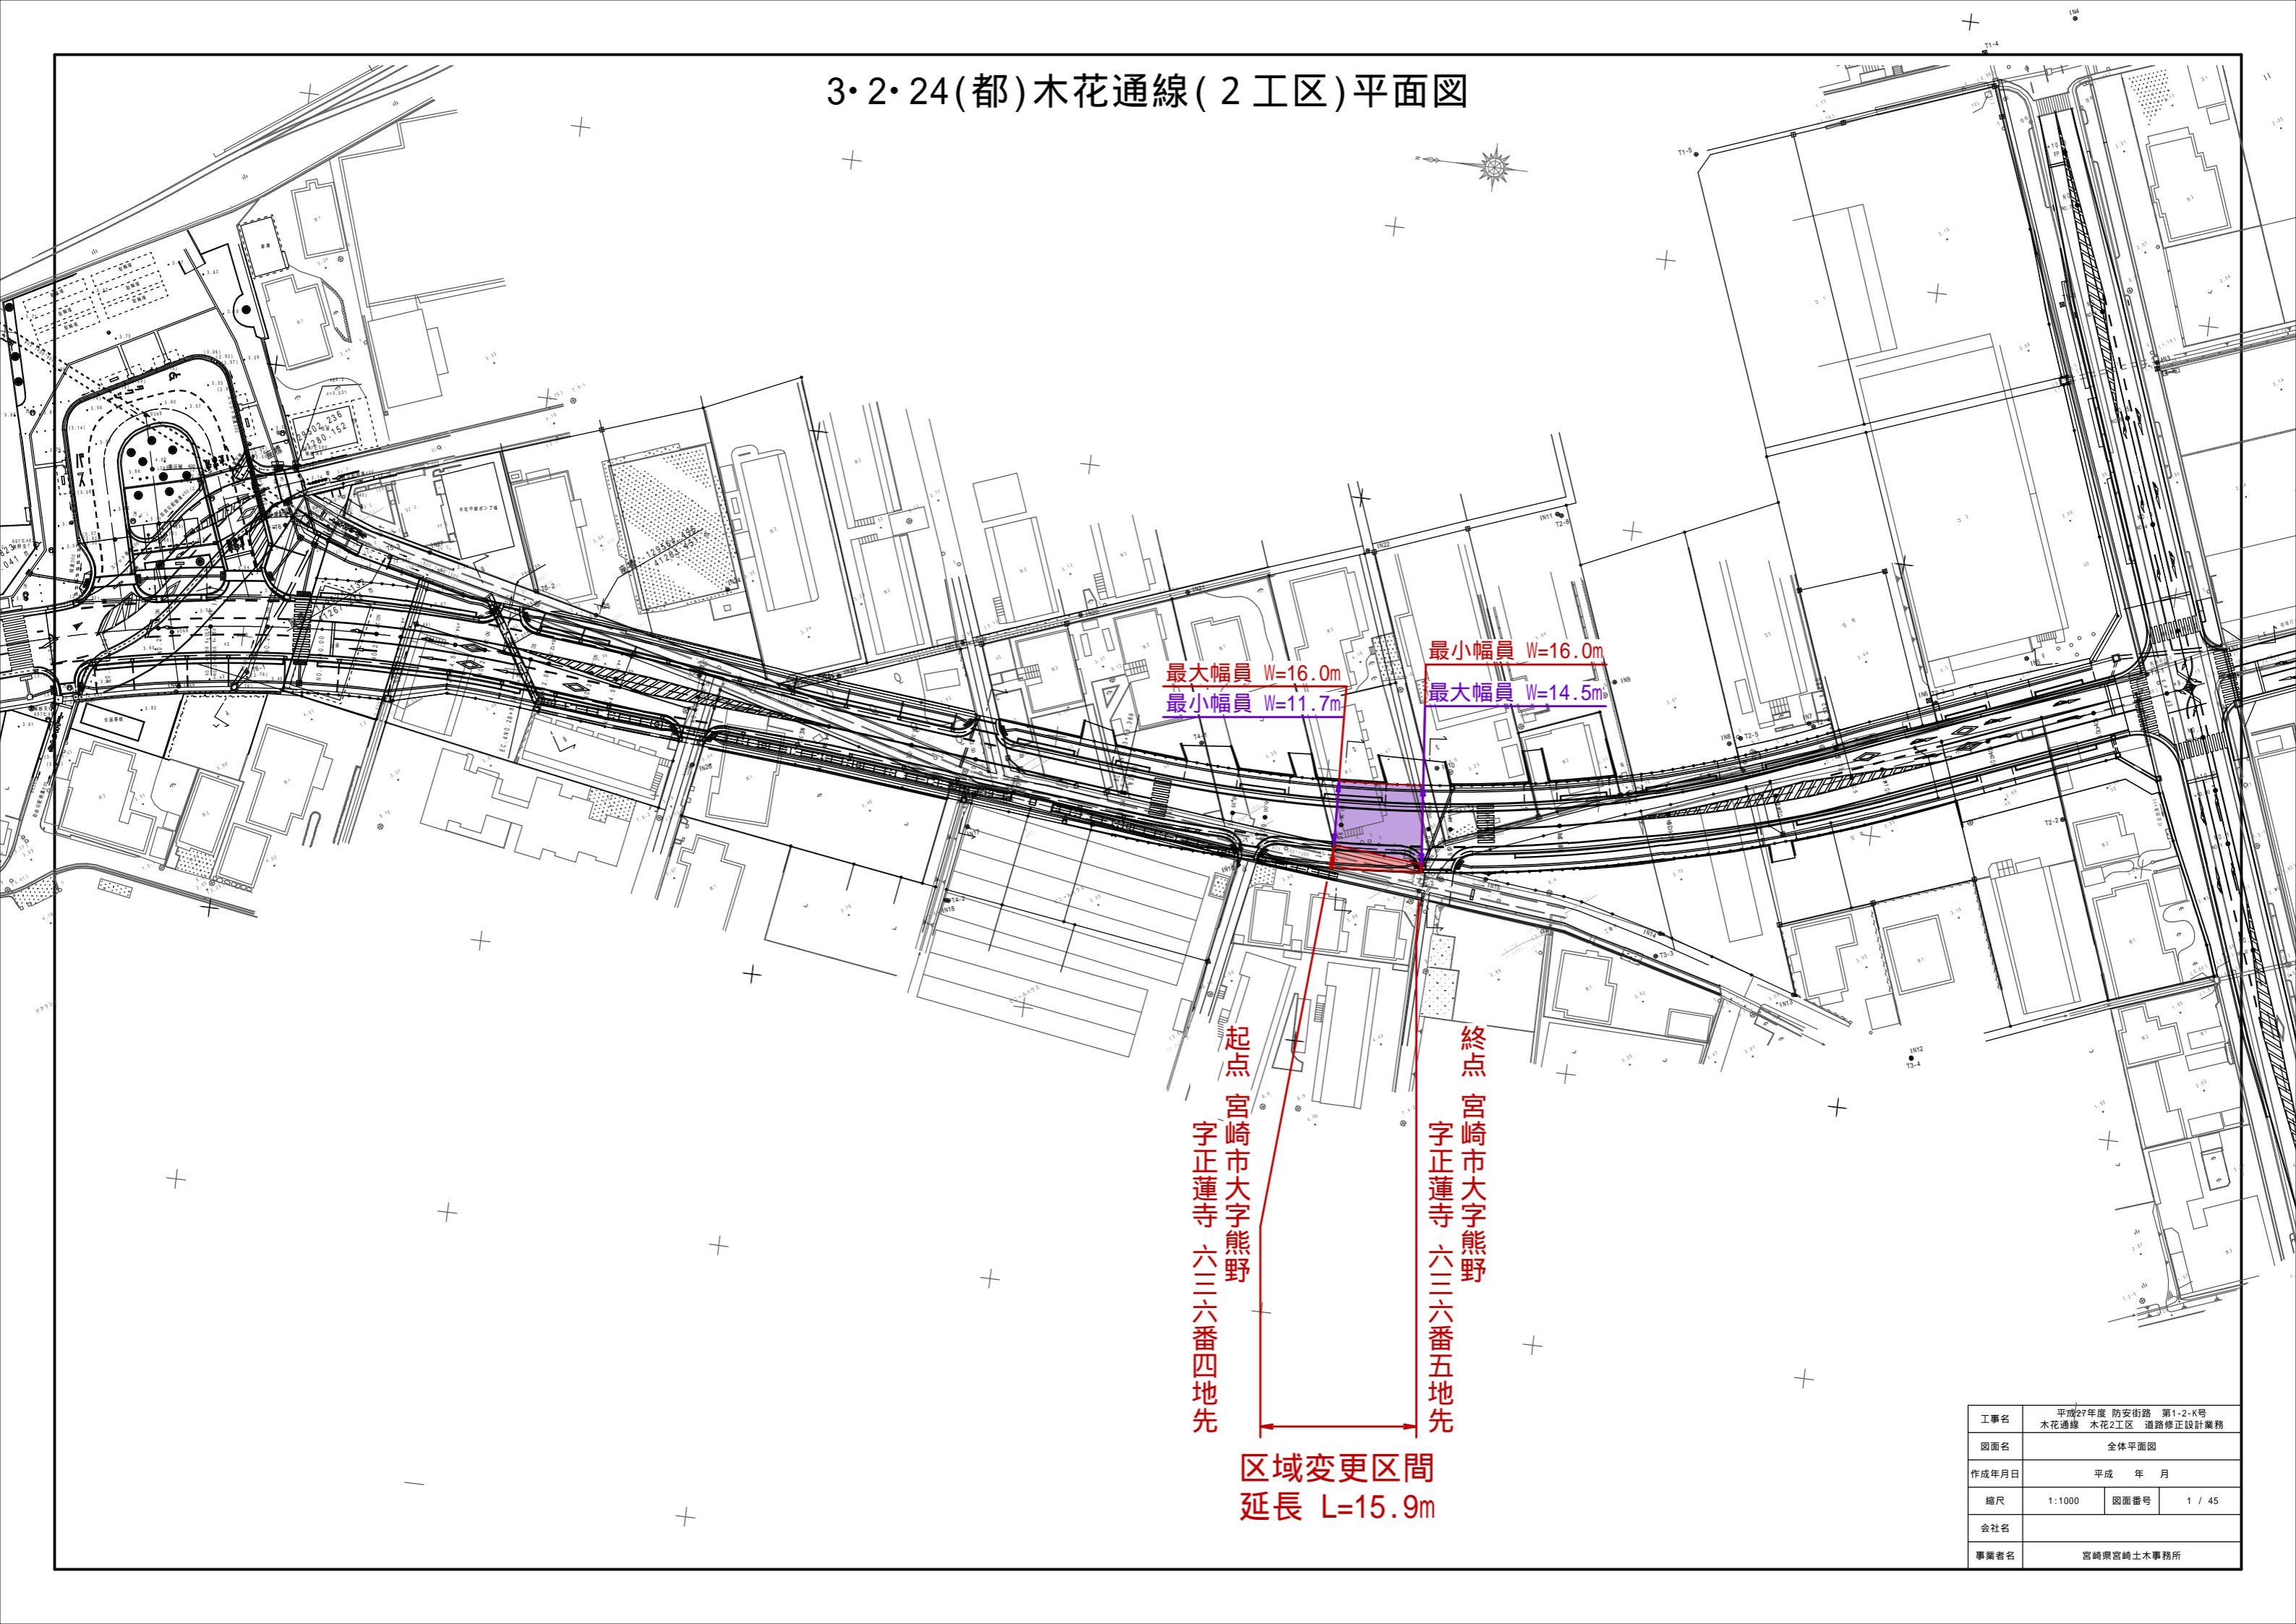

工事名	平成27年度 防安街路 第1-2-K号 木花通線 木花2工区 道路修正設計業務		
図面名	全体平面図		
作成年月日	平成 年 月		
縮尺	1:1000	図面番号	1 / 45
会社名			
事業者名	宮崎県宮崎土木事務所		