

位置図



計画平面図

S=1:500

区域変更区間


延長 L=26.4m

起点

東諸県郡綾町大字北俣
字八反ヶ丸 六三七番一 地先

終点

東諸県郡綾町大字北俣
字八反ヶ丸 六三八番四 地先

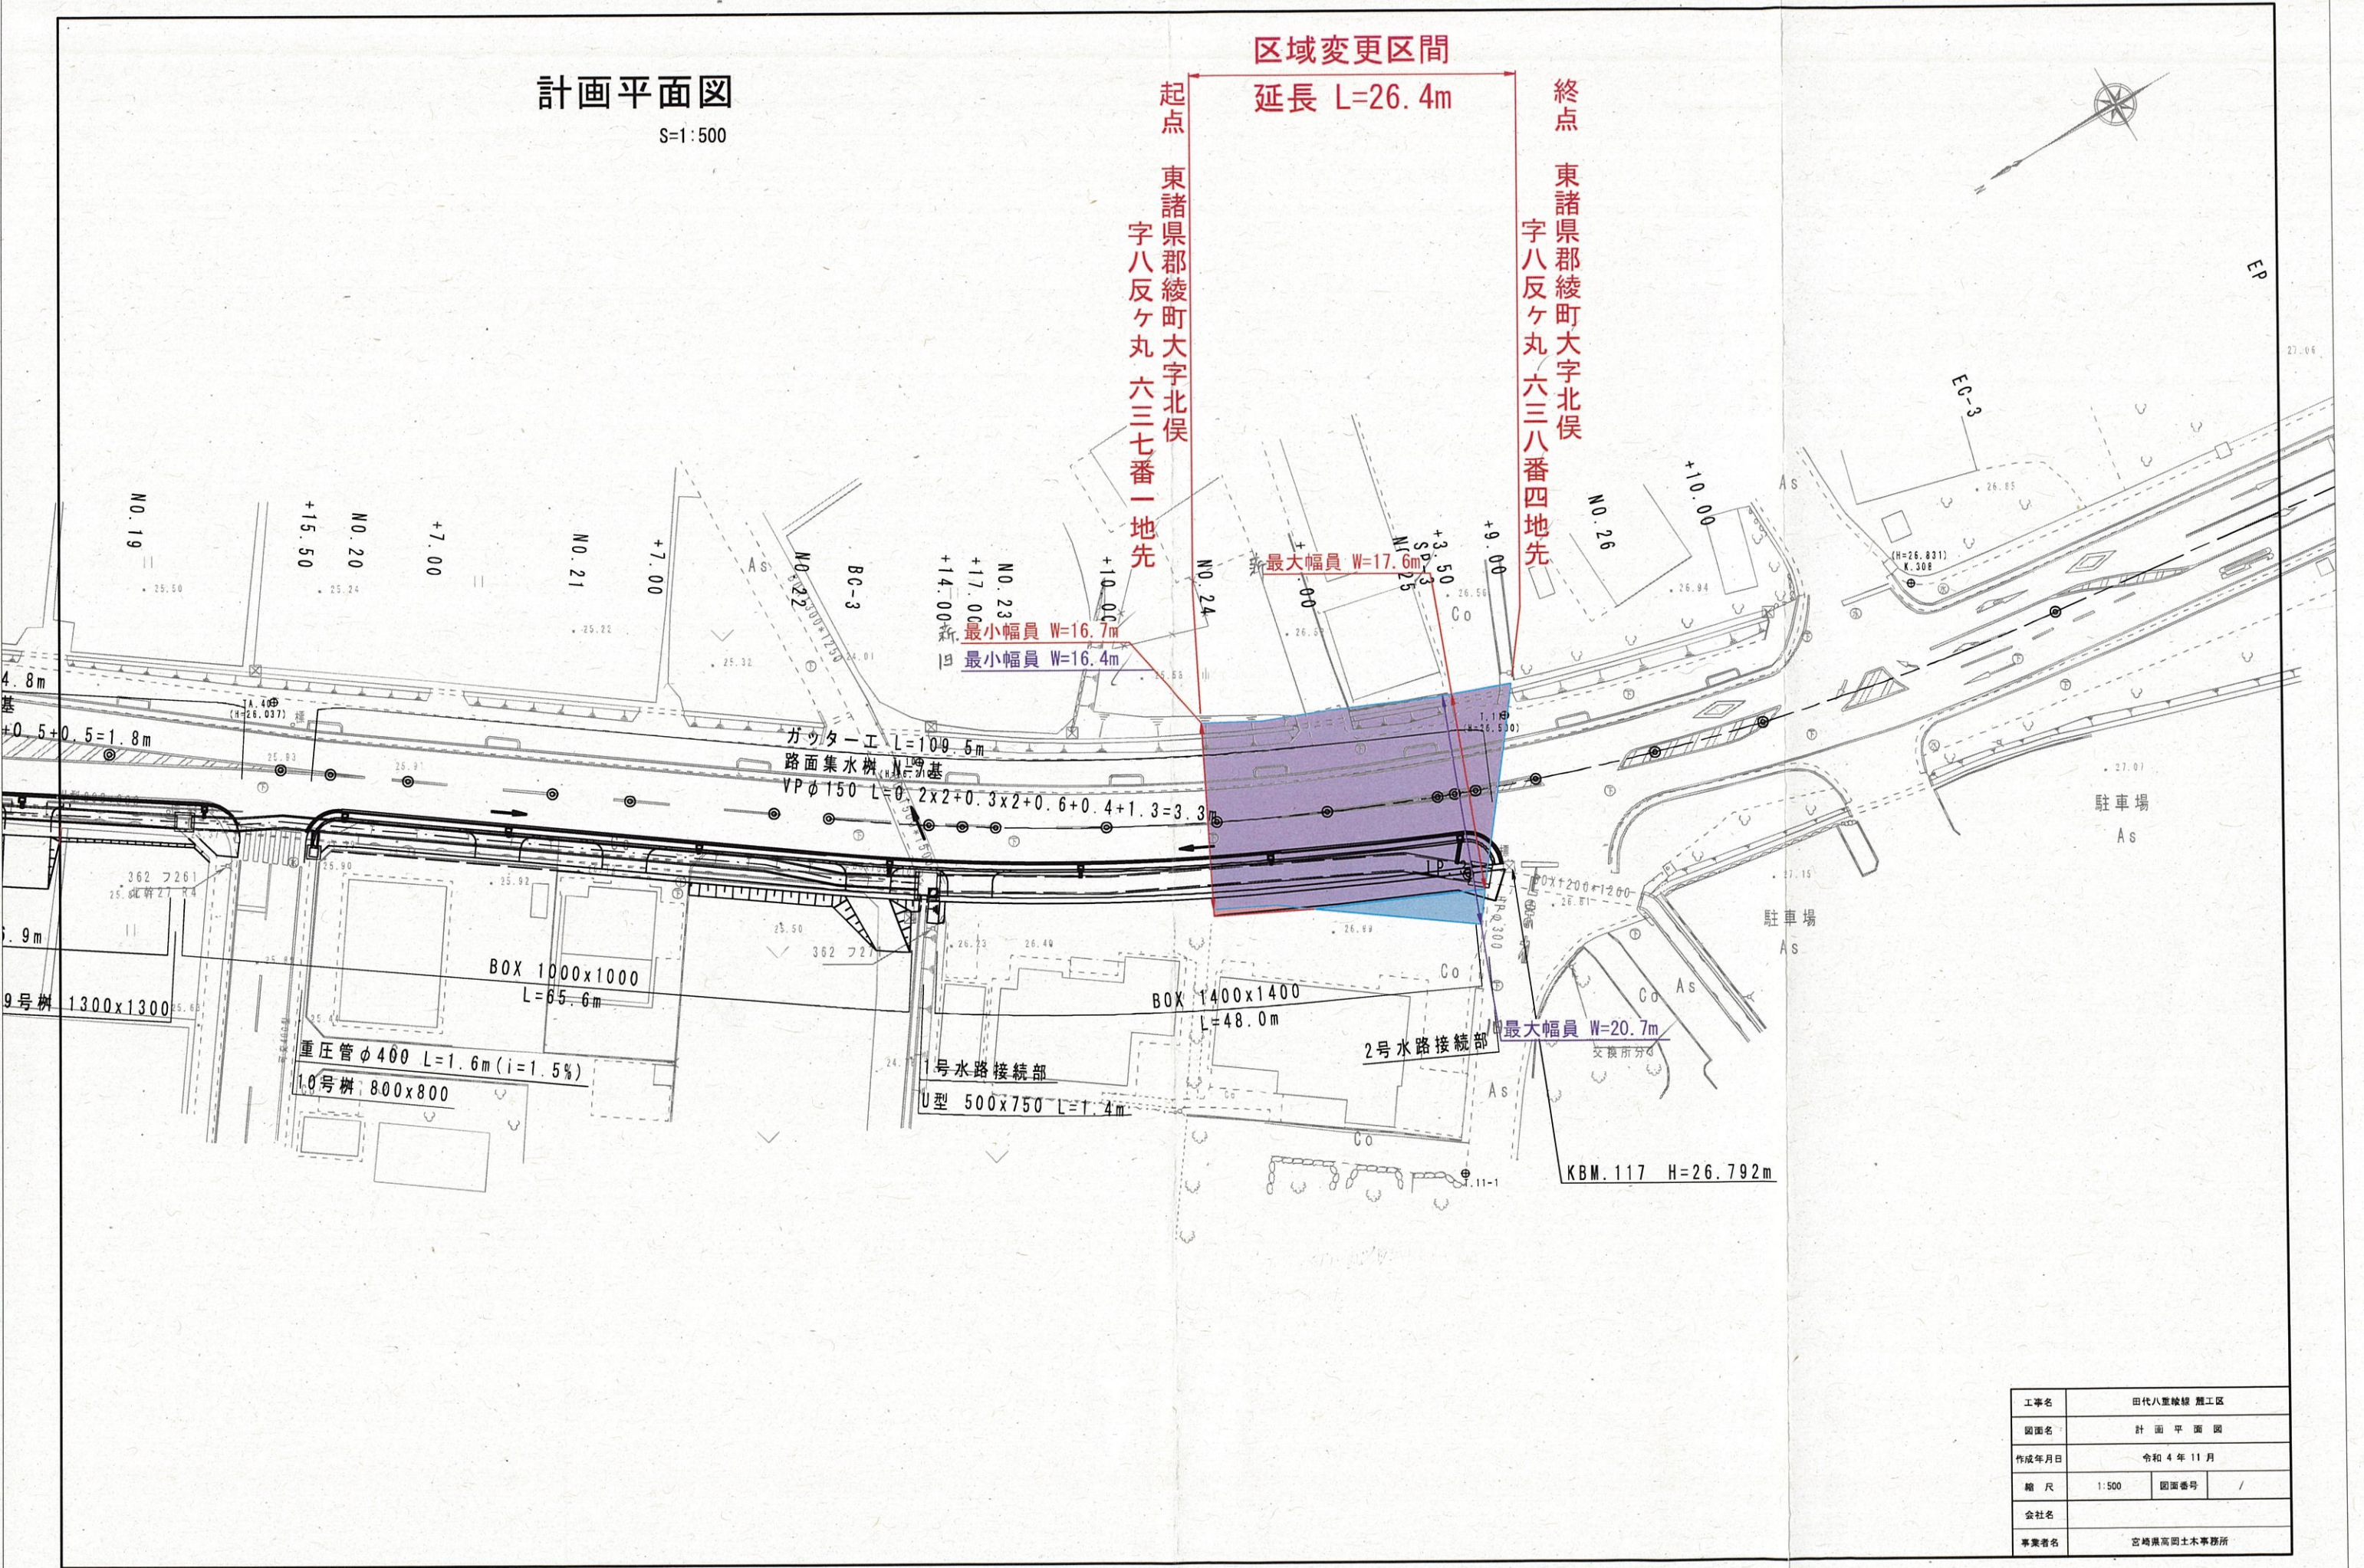

工事名	田代八重線 施工区
図面名	計画平面図
作成年月日	令和4年11月
縮尺	1:500 図面番号 /
会社名	
事業者名	宮崎県高岡土木事務所