

区域変更

旧 L=203.2m W=13.1m~25.8m
新 L=203.2m W=12.7m~25.8m

起点 延岡市浦城町1126番116地先


終点 延岡市浦城町1150番7地先

219 日向長井停車場線

南浦漁港 浦尻・須怒江

日豊海岸

浦城東海線 平面図 S=1:1000

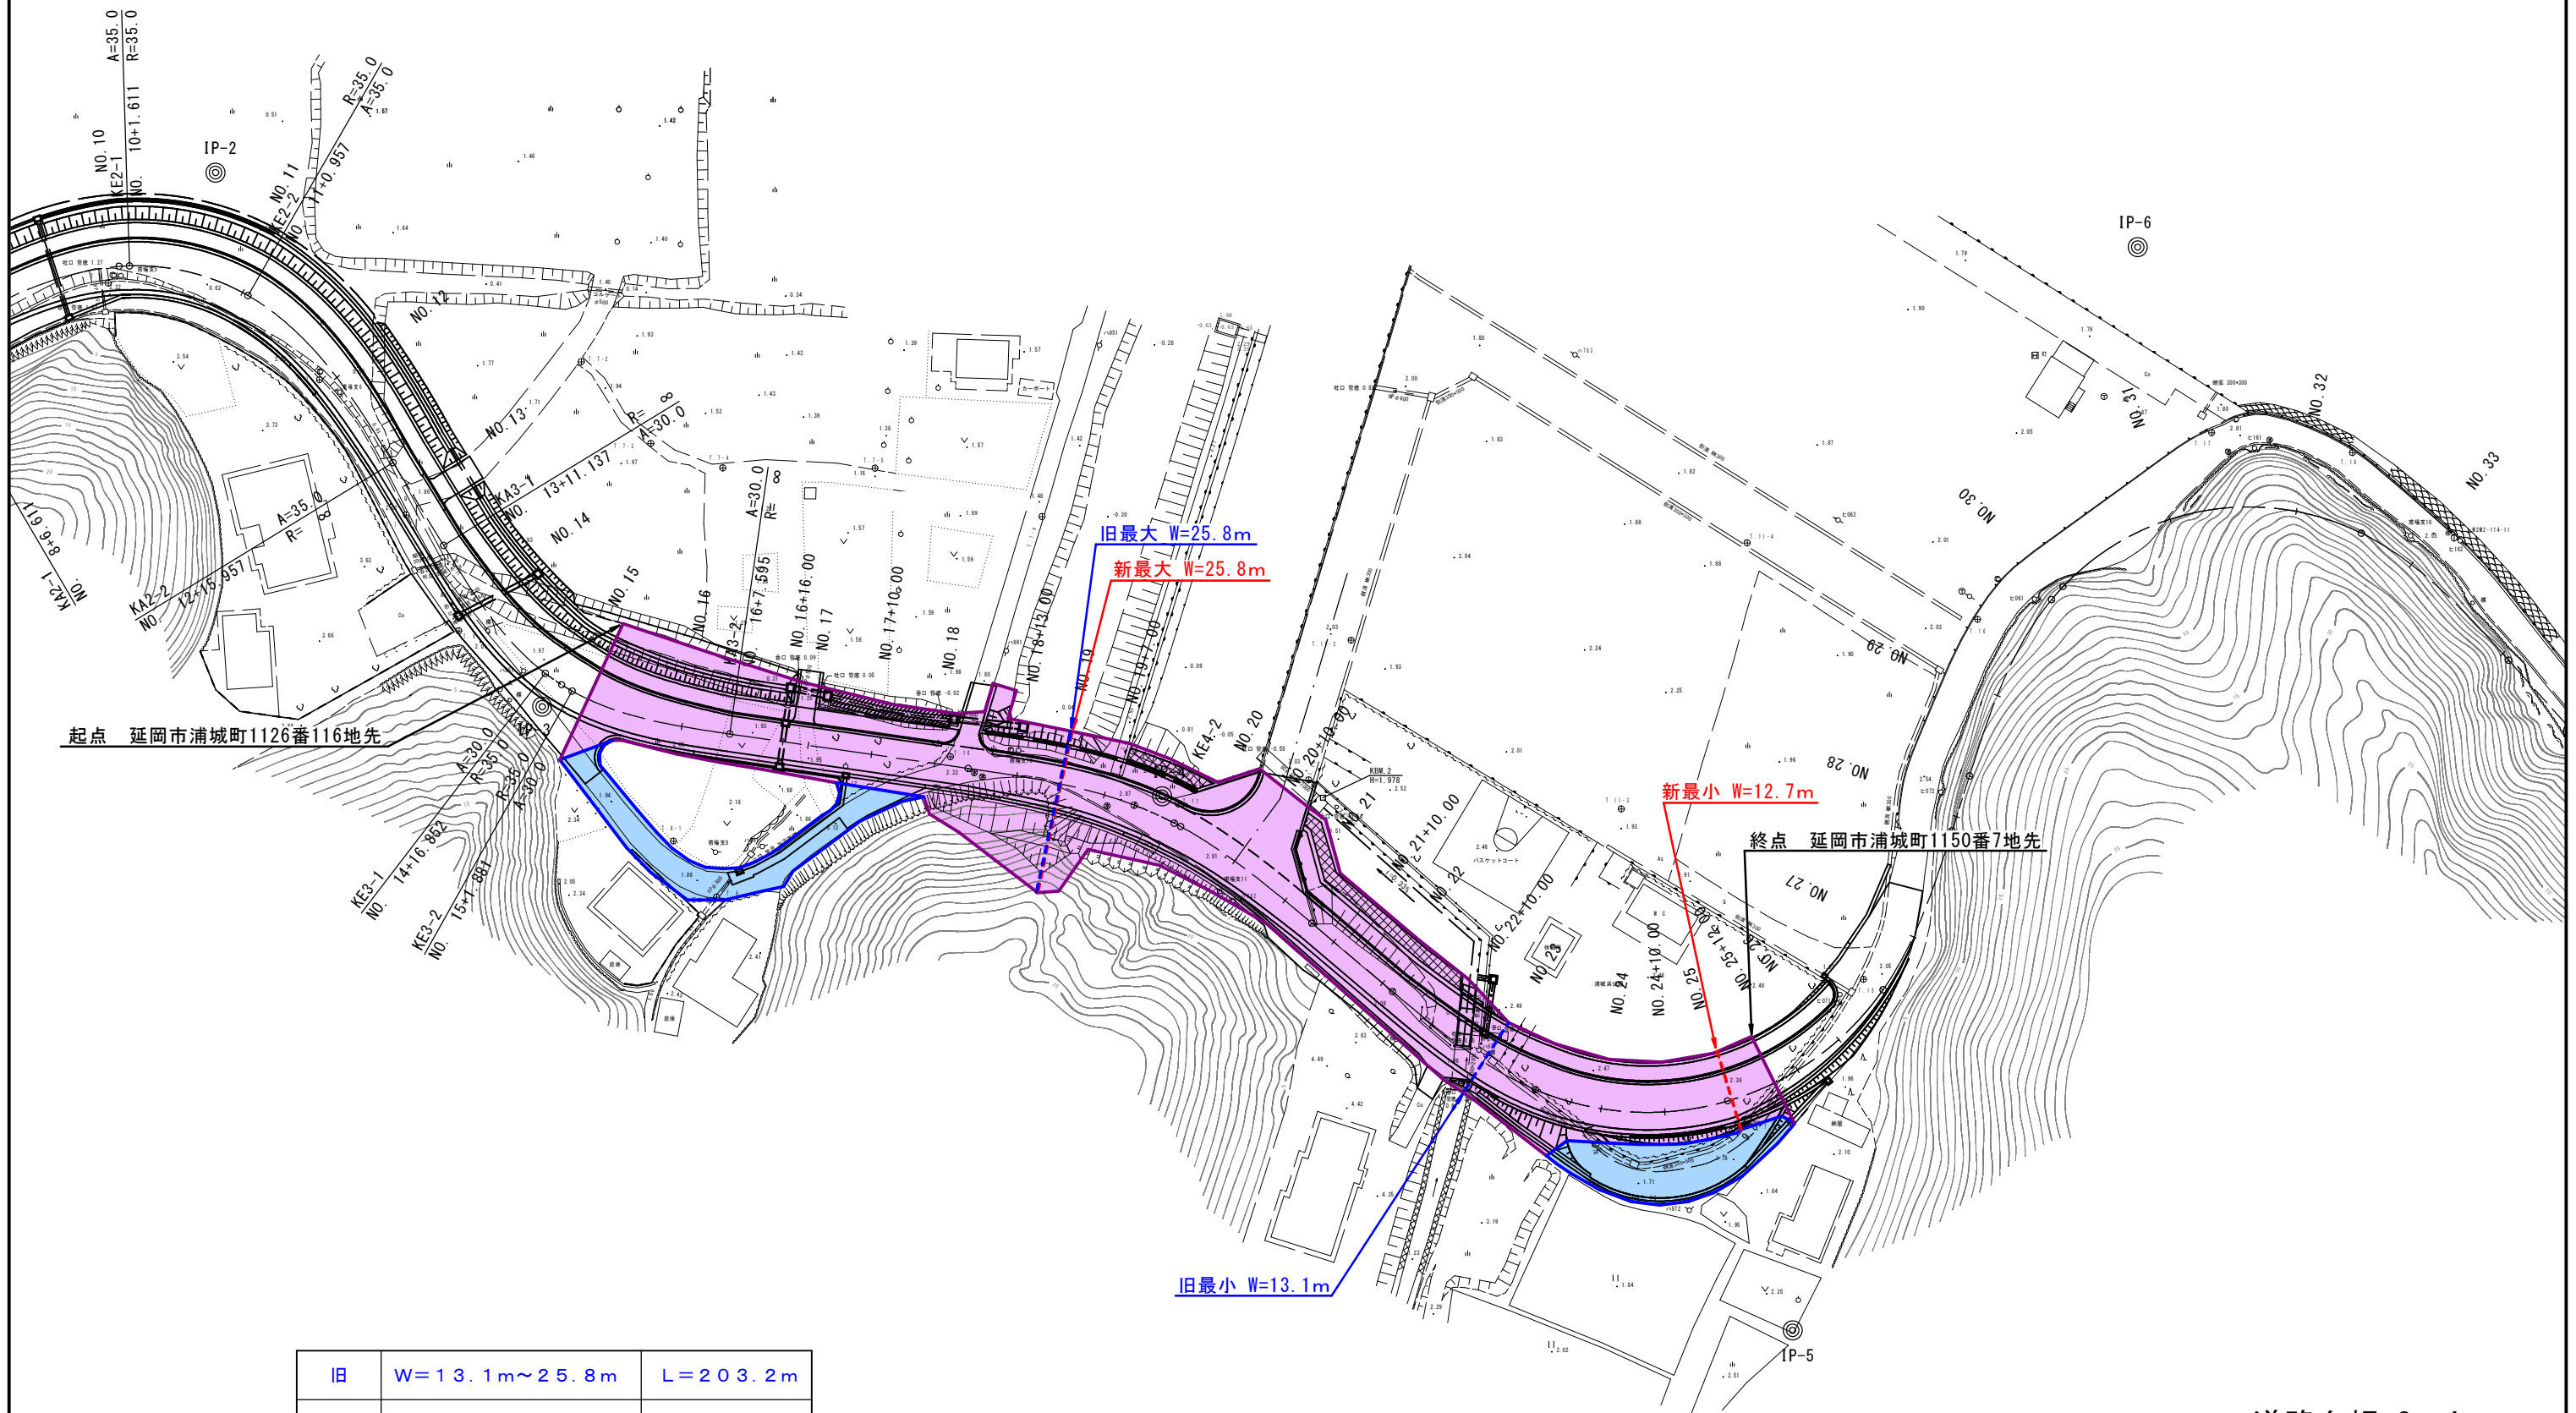

道路台帳 2~4

工事名	浦城東海線		
図面名	平面図		
作成年月日	令和元年12月		
縮尺	S=1:1000	図面番号	/
会社名			
事業者名	宮崎県 延岡土木事務所		