



① 位置図

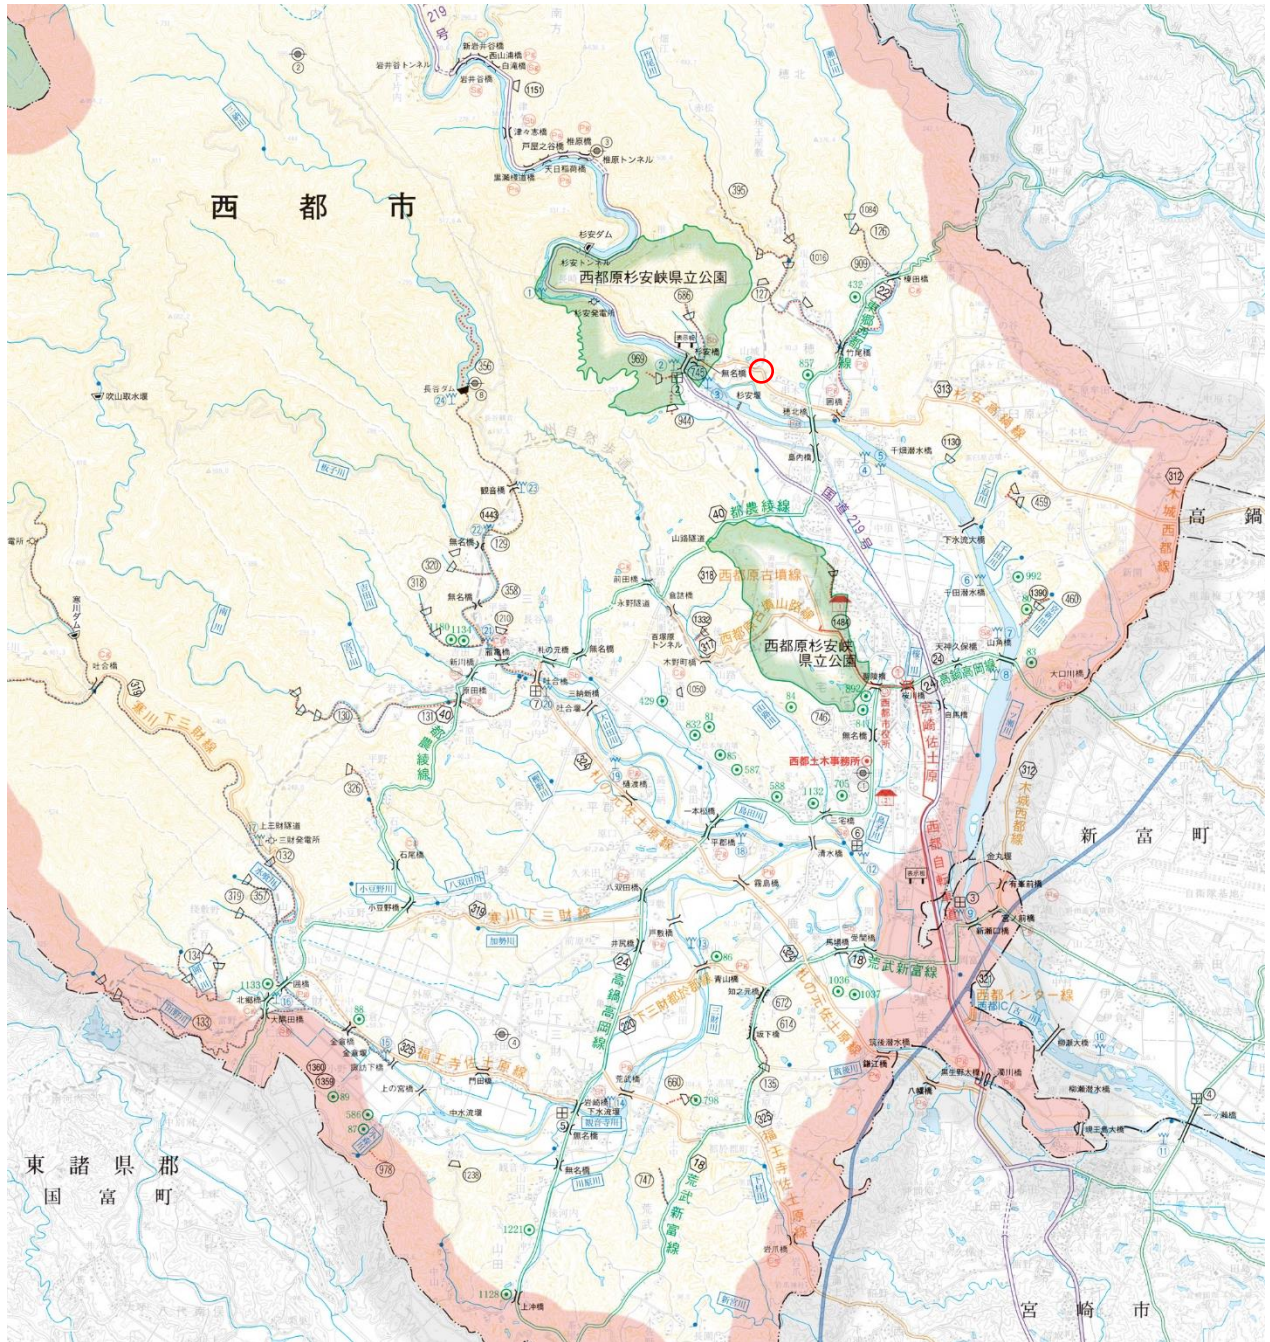

県道杉安高鍋線 山城工区 平面図

S=1:500

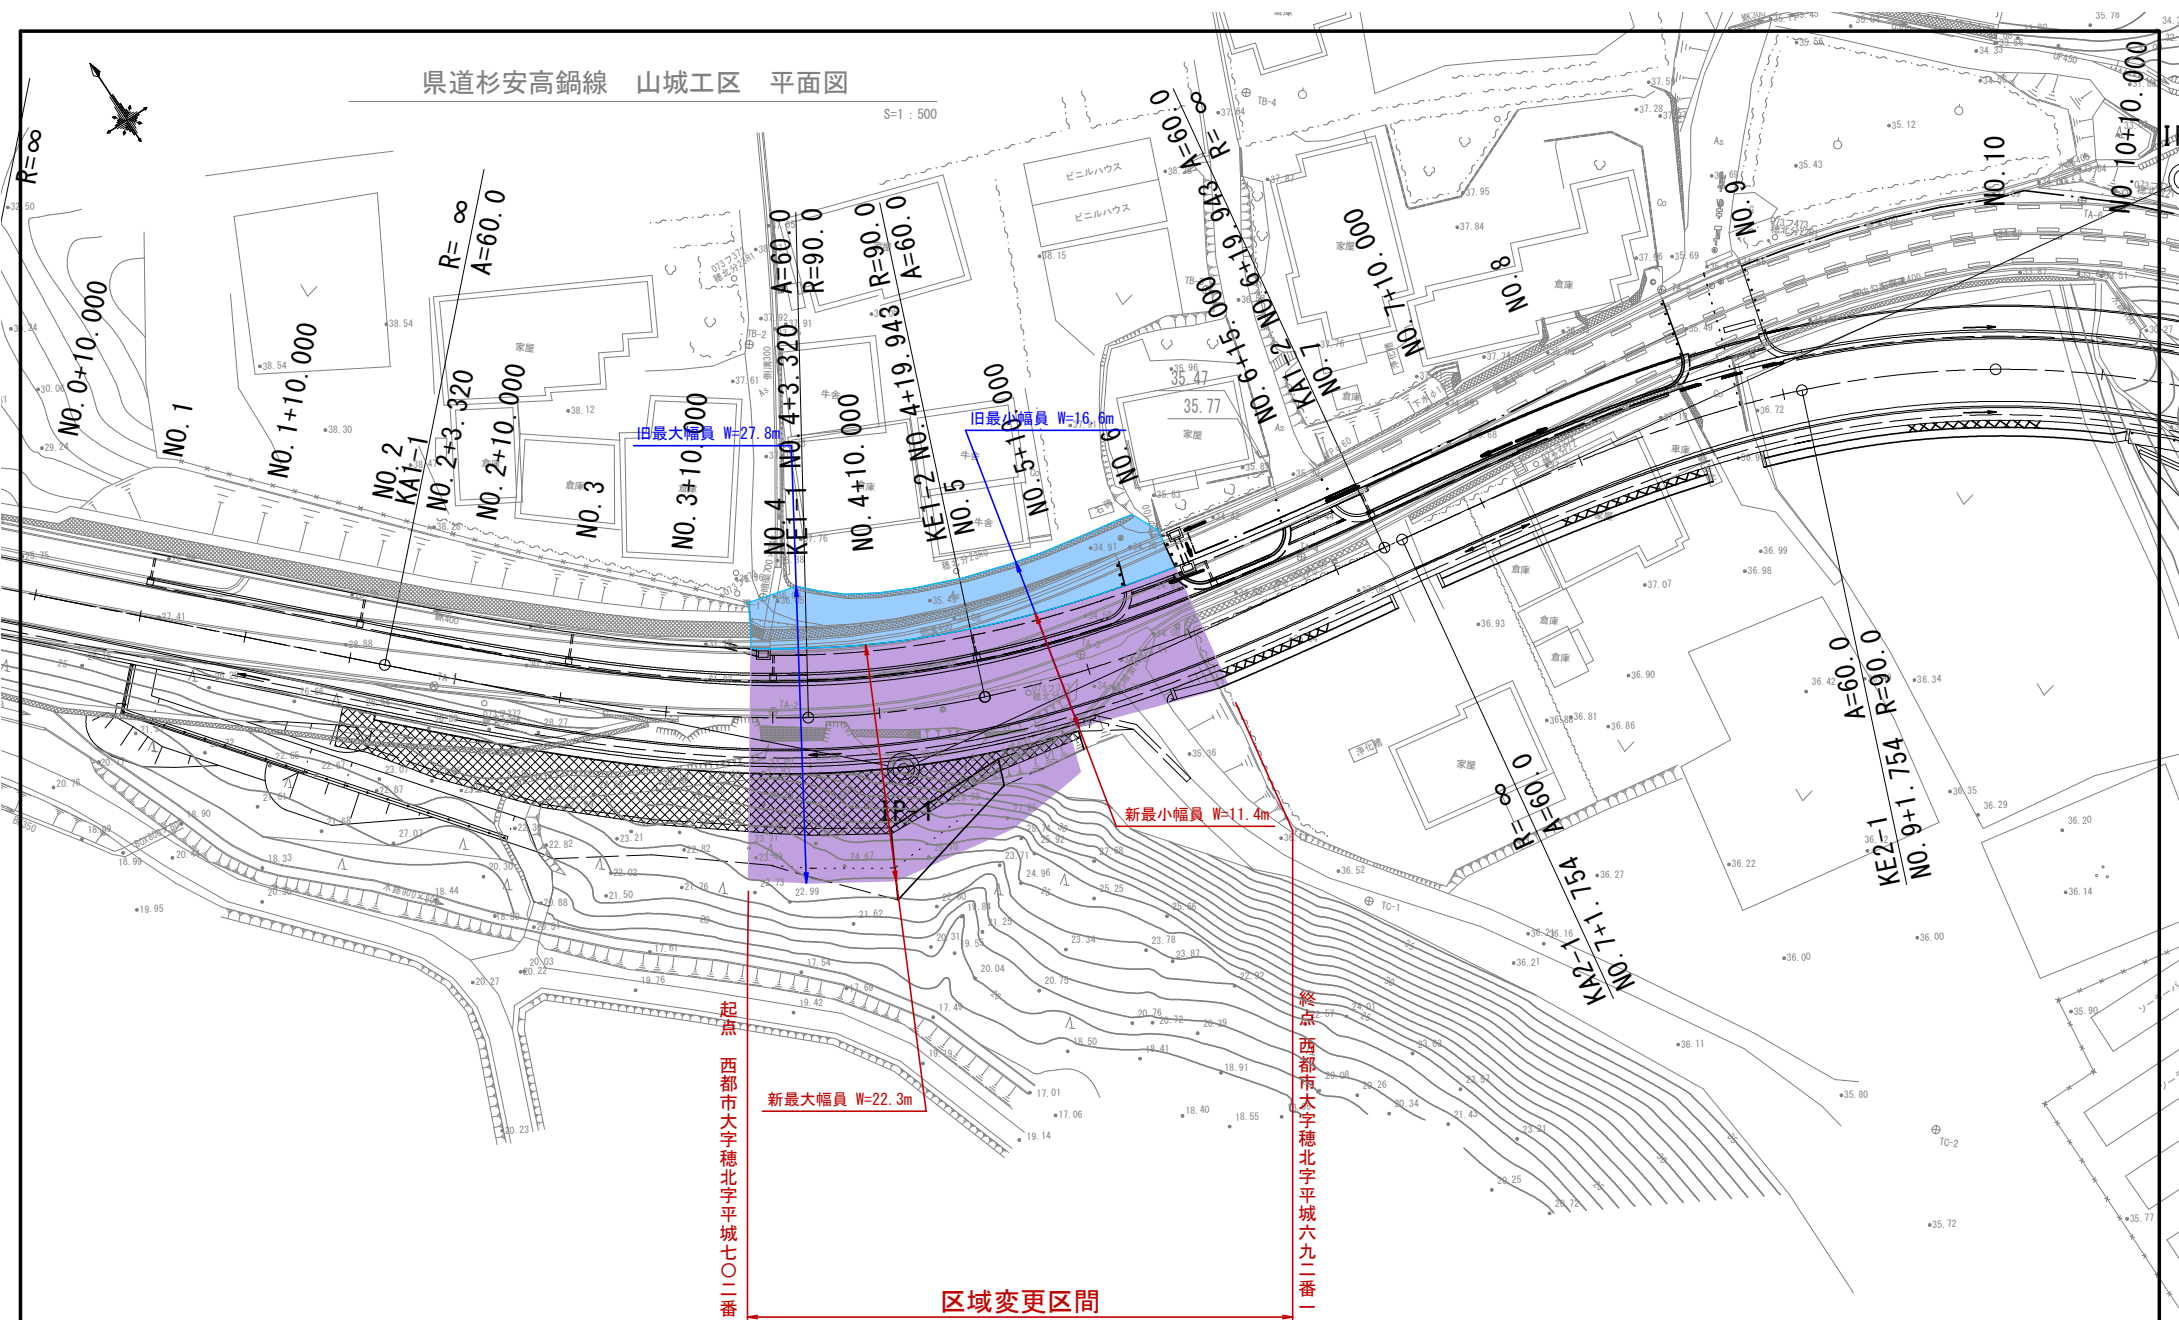

起点 西都市大字穂北字平城七〇二番

終点 西都市大字穂北字平城六九二番一

区域変更区間

旧延長 L=41.7m      新延長 L=41.7m  
 旧最小幅員 W=16.6m      新最小幅員 W=11.4m  
 旧最大幅員 W=27.8m      新最大幅員 W=22.3m

工事名	県道杉安高鍋線 山城工区		
図面名	平面図		
作成年月日			
縮尺	記載	図面番号	1 / 41
会社名			
事業者名	宮崎県 西郷土木事務所		