



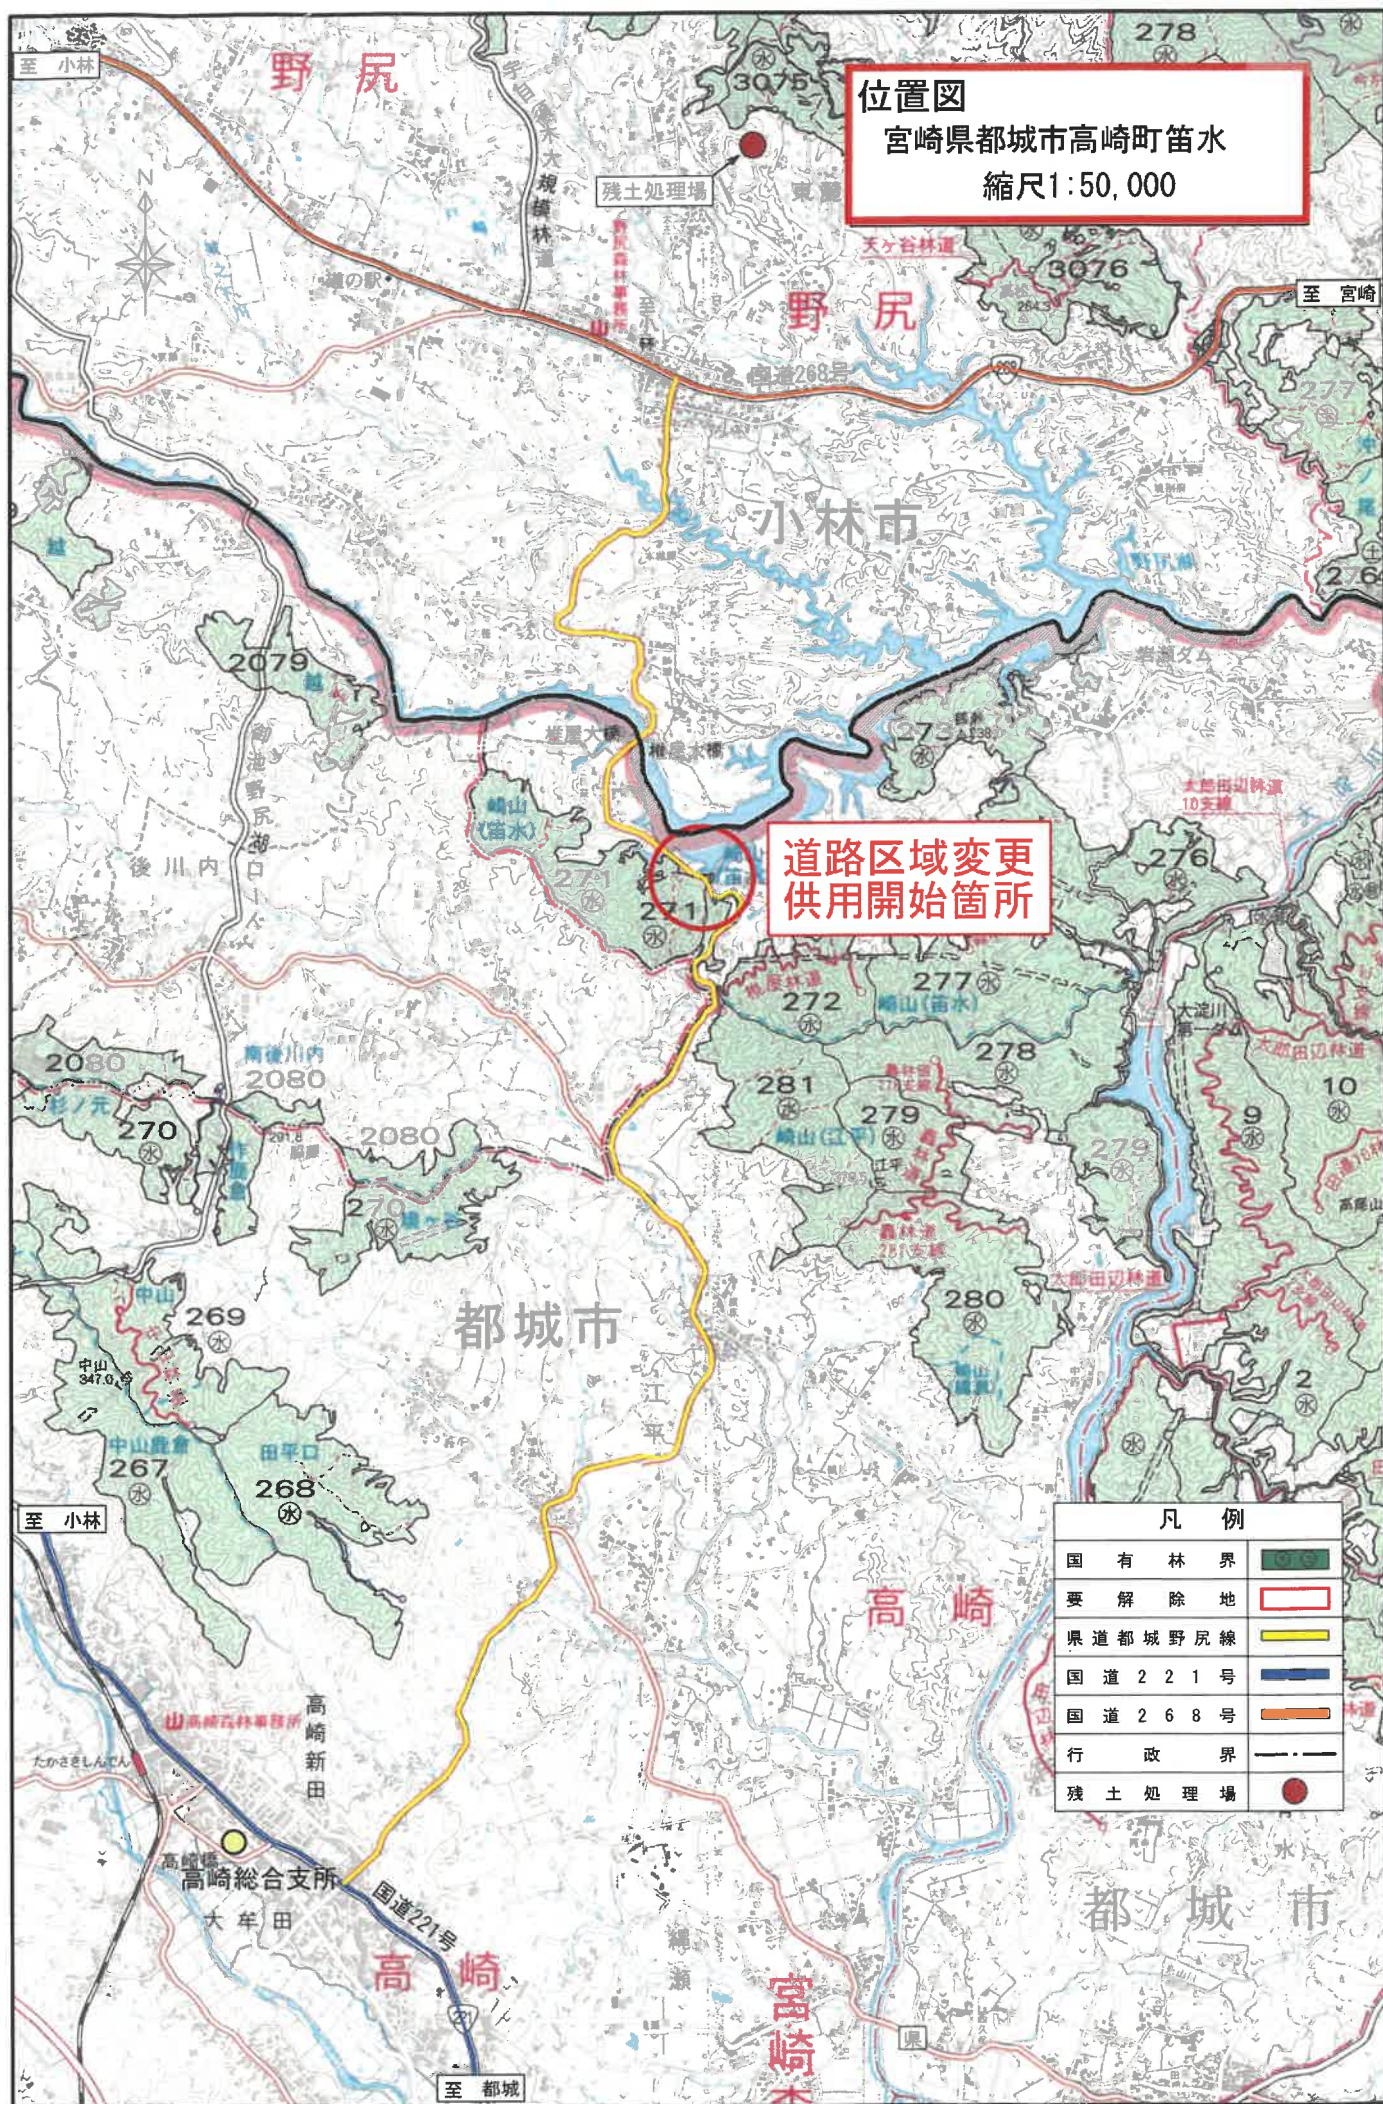

計画平面図
S= 1/500

2	17.2	2	17.22	4.761
E No	1	2	LC	63.747
EA	119-45-42	CL	147.634	139.110
E	60	Sp	793.956	41.184
L	51.867	41.067	7	105.495
AR	4.556	1.290	A	70
XM	40.211	28.726		
X	77.844	41.197		

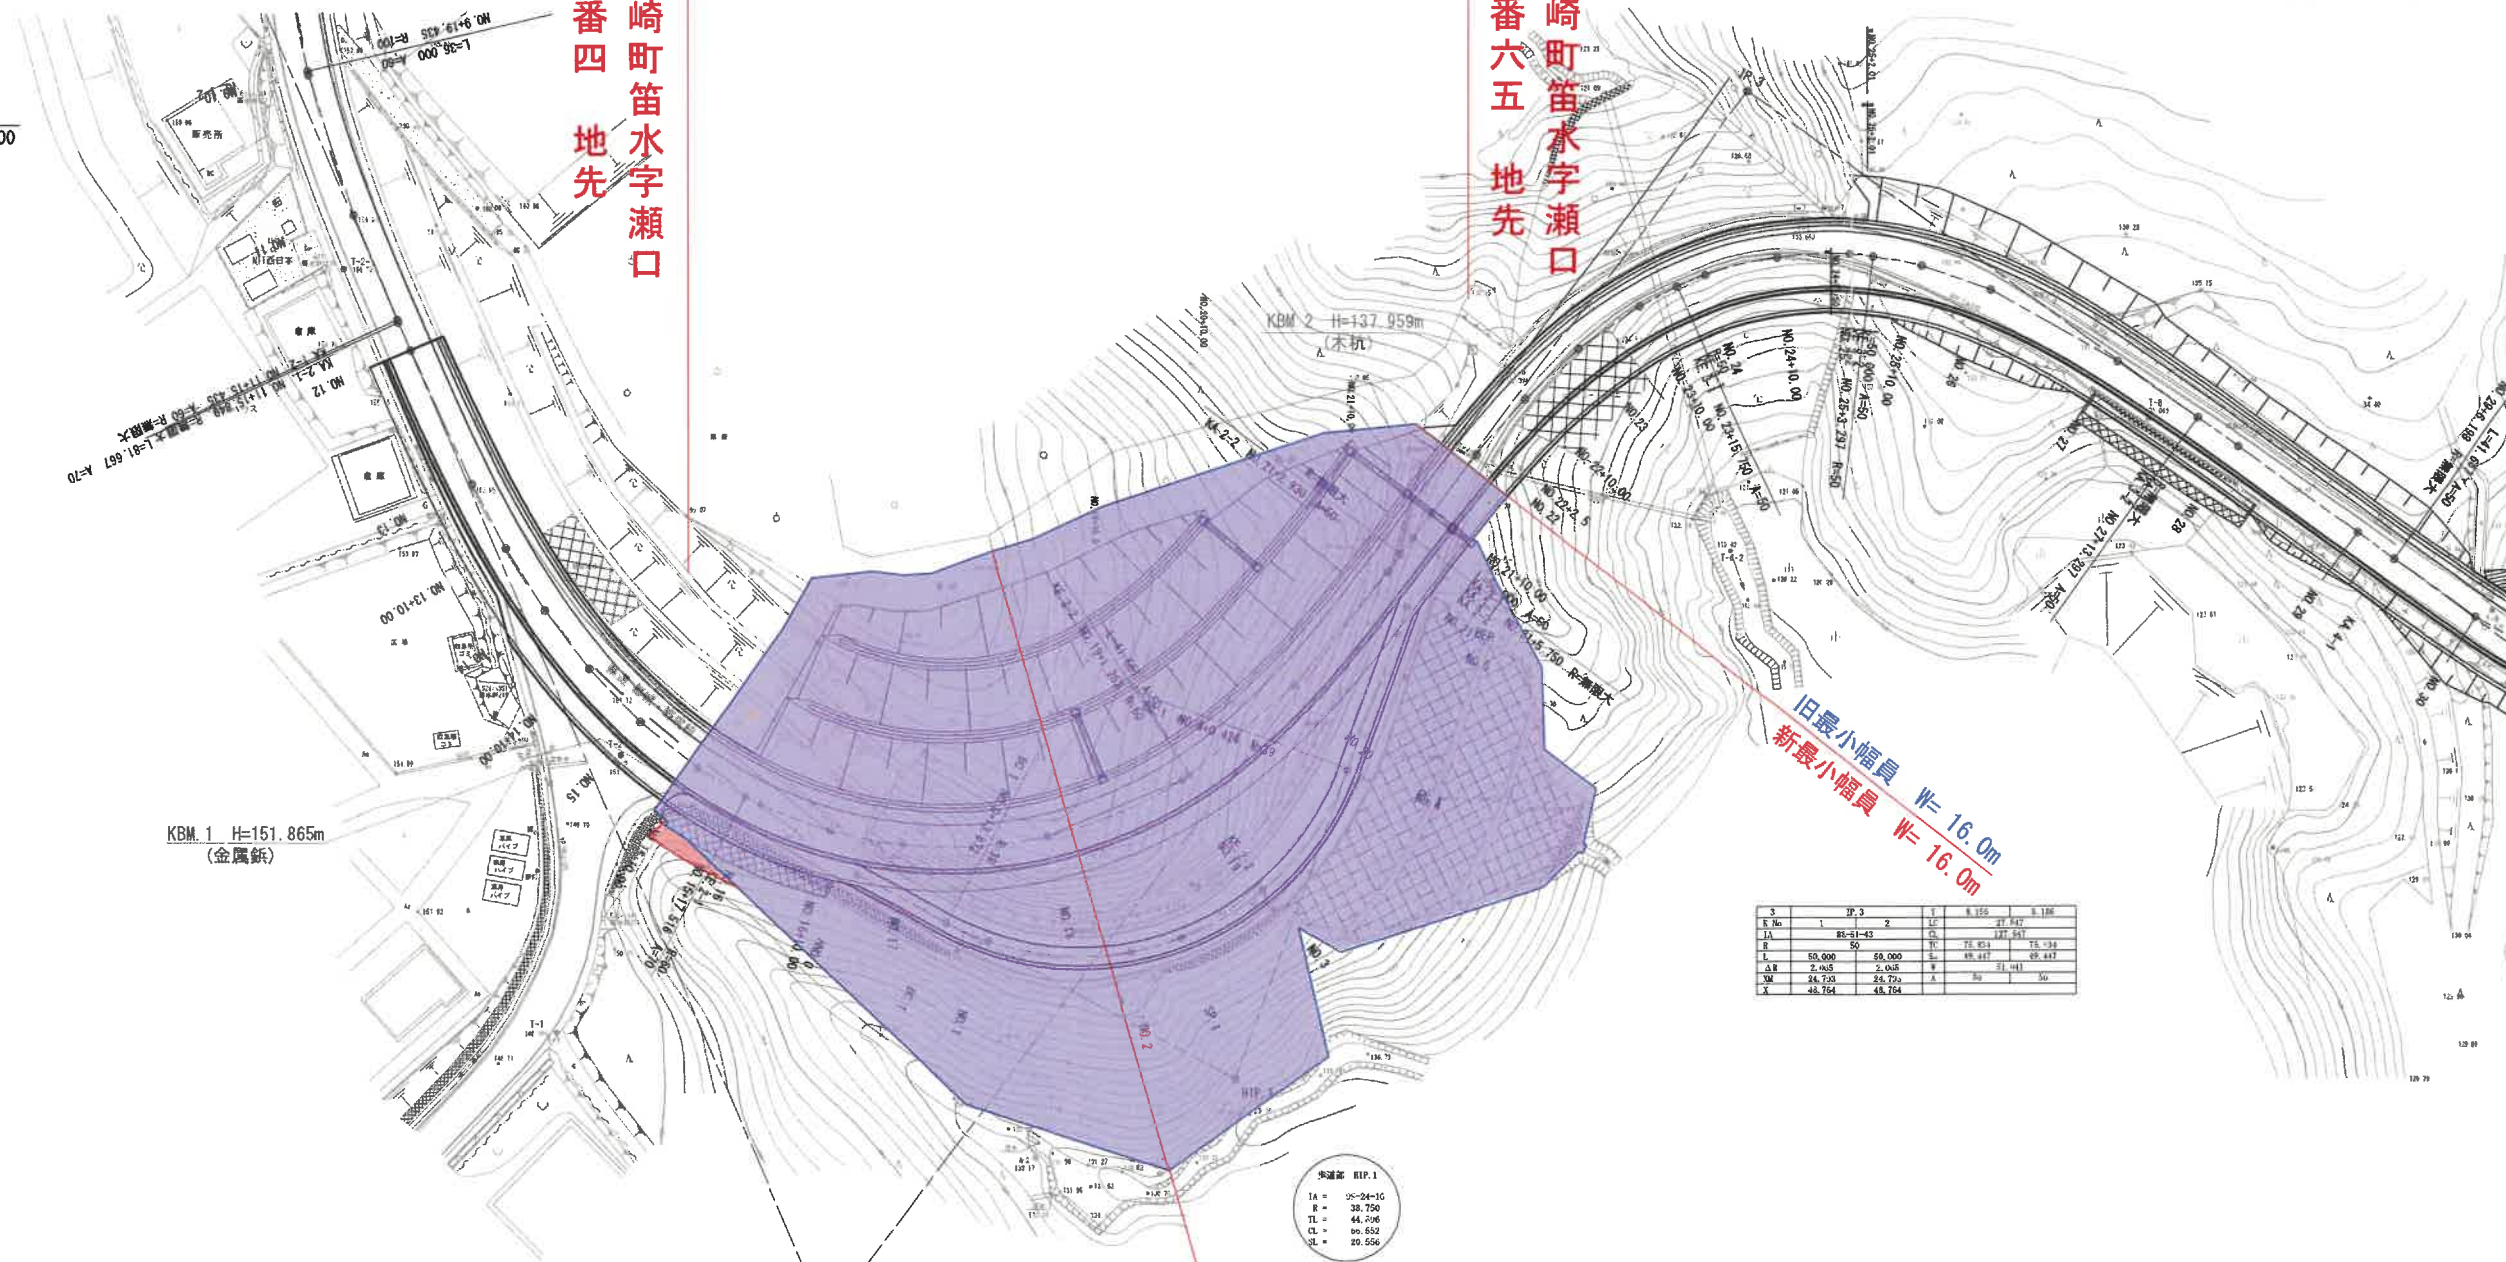

KBM. 1 H=151.865m
(金属釘)

KH10-18-6
KH10-18-6

赤着色... 今回区域変更

紫着色... 前回区域変更

新最大幅員 W=87.8m
旧最大幅員 W=87.8m

3	37.3	2	37.32	4.761
E No	1	2	LC	63.747
EA	119-45-42	CL	147.634	139.110
E	60	Sp	793.956	41.184
L	51.867	41.067	7	105.495
AR	4.556	1.290	A	70
XM	40.211	28.726		
X	77.844	41.197		

工事名	東道郡城野尻線 笹原工区 道路改良工事		
図面名	平面図		
作成年月日	平成28年9月 日		
縮尺	S=1/500	図面番号	01/89
会社名	株式会社 興和コンサルタント		
事業所名	宮崎県都城土木事務所		