


供用開始箇所

日南市

日南土木事務所管理

上新村

下新村

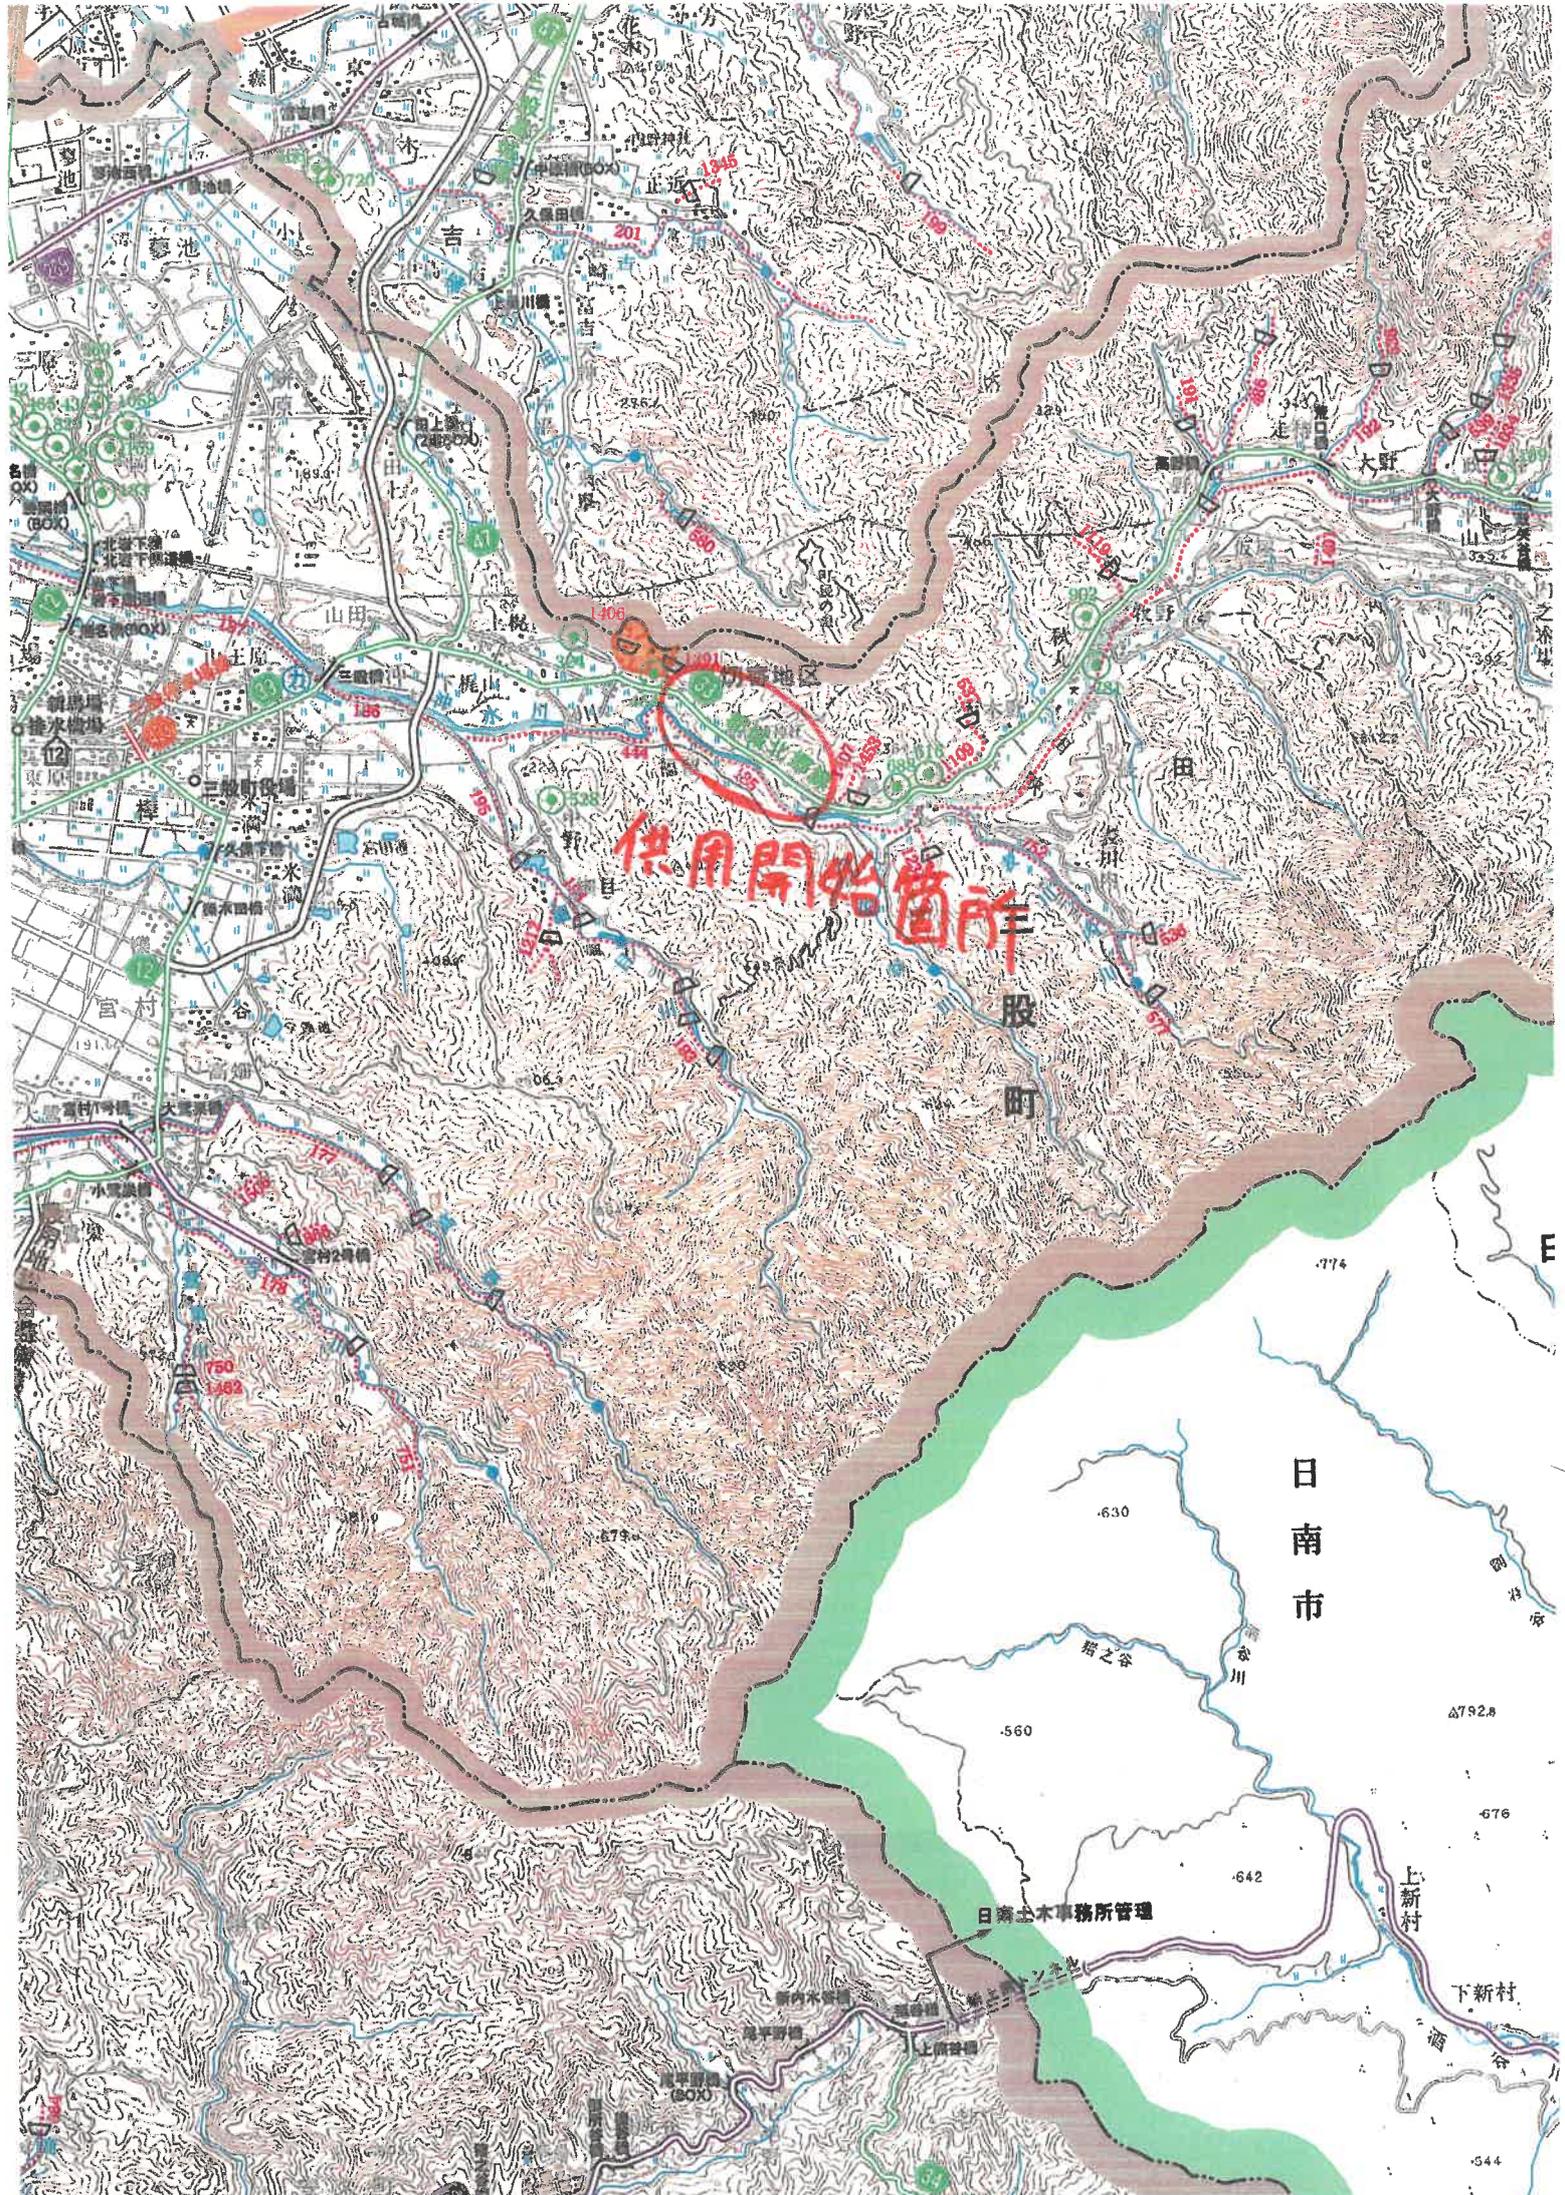

主要地方道 都城北郷線 長田工区 平面図 (2工区) S=1:500

北諸県郡三股町長田

北諸県郡三股町大字長田字牧三五八二番二地先

北諸県郡三股町大字長田字牧三六一六番二地先

新延長 L=135.0m
旧延長 L=130.0m

旧最小幅員 W=8.8m
新最小幅員 W=12.0m

新最大幅員 W=15.1m

旧最大幅員 W=11.5m

3 IP.3
IA = 1° 27' 29"
R = 3800
TL = 48.353
CL = 96.701
SL = 0.308

世界測地系			
工事名	平面図		
図面名	平面図		
作成年月日	平成29年12月		
縮尺	1:500	図面番号	1 / 33
会社名			
事業者名	宮崎県 都城土木事務所		