

日南土木事務所管内図

管内主要道路網名表									
路線名	区間	延長(km)	規格	設計速度(km/h)	設計速度(km/h)	設計速度(km/h)	設計速度(km/h)	設計速度(km/h)	設計速度(km/h)
1	日南線	10.0	1	100	100	100	100	100	100
2	日南線	10.0	1	100	100	100	100	100	100
管内2級河川名称表									
河川名	延長(km)	流域面積(km²)	河川番号	河川番号	河川番号	河川番号	河川番号	河川番号	河川番号
1	10.0	100	1	1	1	1	1	1	1
2	10.0	100	2	2	2	2	2	2	2
3	10.0	100	3	3	3	3	3	3	3
4	10.0	100	4	4	4	4	4	4	4
5	10.0	100	5	5	5	5	5	5	5
6	10.0	100	6	6	6	6	6	6	6
7	10.0	100	7	7	7	7	7	7	7
8	10.0	100	8	8	8	8	8	8	8
9	10.0	100	9	9	9	9	9	9	9
10	10.0	100	10	10	10	10	10	10	10



上申箇所

地すべり防止区域指定箇所一覧表									
地区名	指定区域(区画)	大字	指定区域(区画)	大字	指定区域(区画)	大字	指定区域(区画)	大字	指定区域(区画)
1	10.0	1	1	1	1	1	1	1	1
2	10.0	2	2	2	2	2	2	2	2
3	10.0	3	3	3	3	3	3	3	3
4	10.0	4	4	4	4	4	4	4	4
5	10.0	5	5	5	5	5	5	5	5
6	10.0	6	6	6	6	6	6	6	6
7	10.0	7	7	7	7	7	7	7	7
8	10.0	8	8	8	8	8	8	8	8
9	10.0	9	9	9	9	9	9	9	9
10	10.0	10	10	10	10	10	10	10	10

急傾斜地崩壊危険区域一覧表									
地区名	指定区域(区画)	大字	指定区域(区画)	大字	指定区域(区画)	大字	指定区域(区画)	大字	指定区域(区画)
1	10.0	1	1	1	1	1	1	1	1
2	10.0	2	2	2	2	2	2	2	2
3	10.0	3	3	3	3	3	3	3	3
4	10.0	4	4	4	4	4	4	4	4
5	10.0	5	5	5	5	5	5	5	5
6	10.0	6	6	6	6	6	6	6	6
7	10.0	7	7	7	7	7	7	7	7
8	10.0	8	8	8	8	8	8	8	8
9	10.0	9	9	9	9	9	9	9	9
10	10.0	10	10	10	10	10	10	10	10

指定住宅									
地区名	指定区域(区画)	大字	指定区域(区画)	大字	指定区域(区画)	大字	指定区域(区画)	大字	指定区域(区画)
1	10.0	1	1	1	1	1	1	1	1
2	10.0	2	2	2	2	2	2	2	2
3	10.0	3	3	3	3	3	3	3	3
4	10.0	4	4	4	4	4	4	4	4
S=1:500

日南市大字吉野方字上北平
下北平

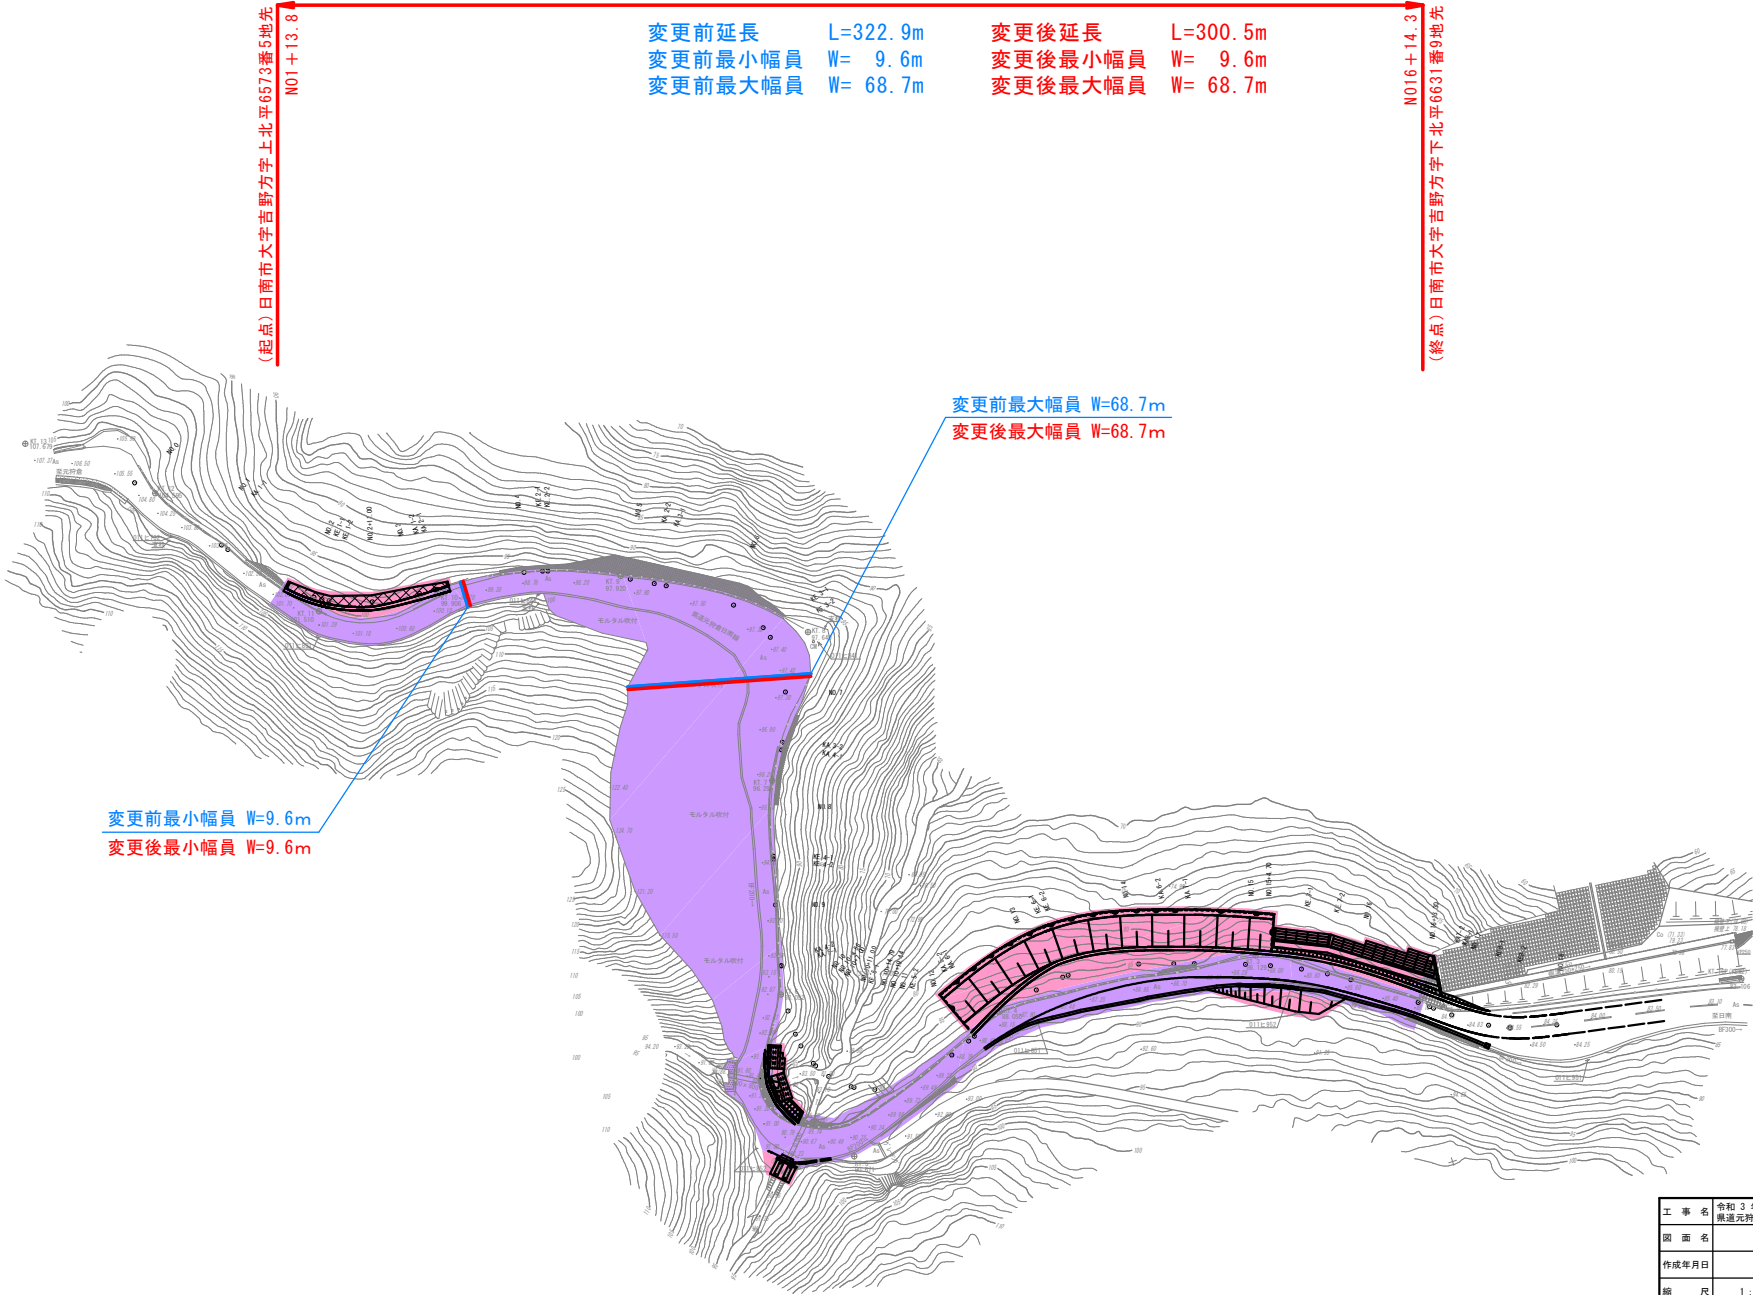

工事名	令和3年度 臨海特改 第2-6-C号 県道元狩倉日南線 吉野方工区 用地測量業務		
図面名	平面図		
作成年月日	令和 年 月		
縮尺	1:500	図面番号	/
会社名			
事業者名	宮崎県日南土木事務所		