


# 位置図



平面図 S=1:500

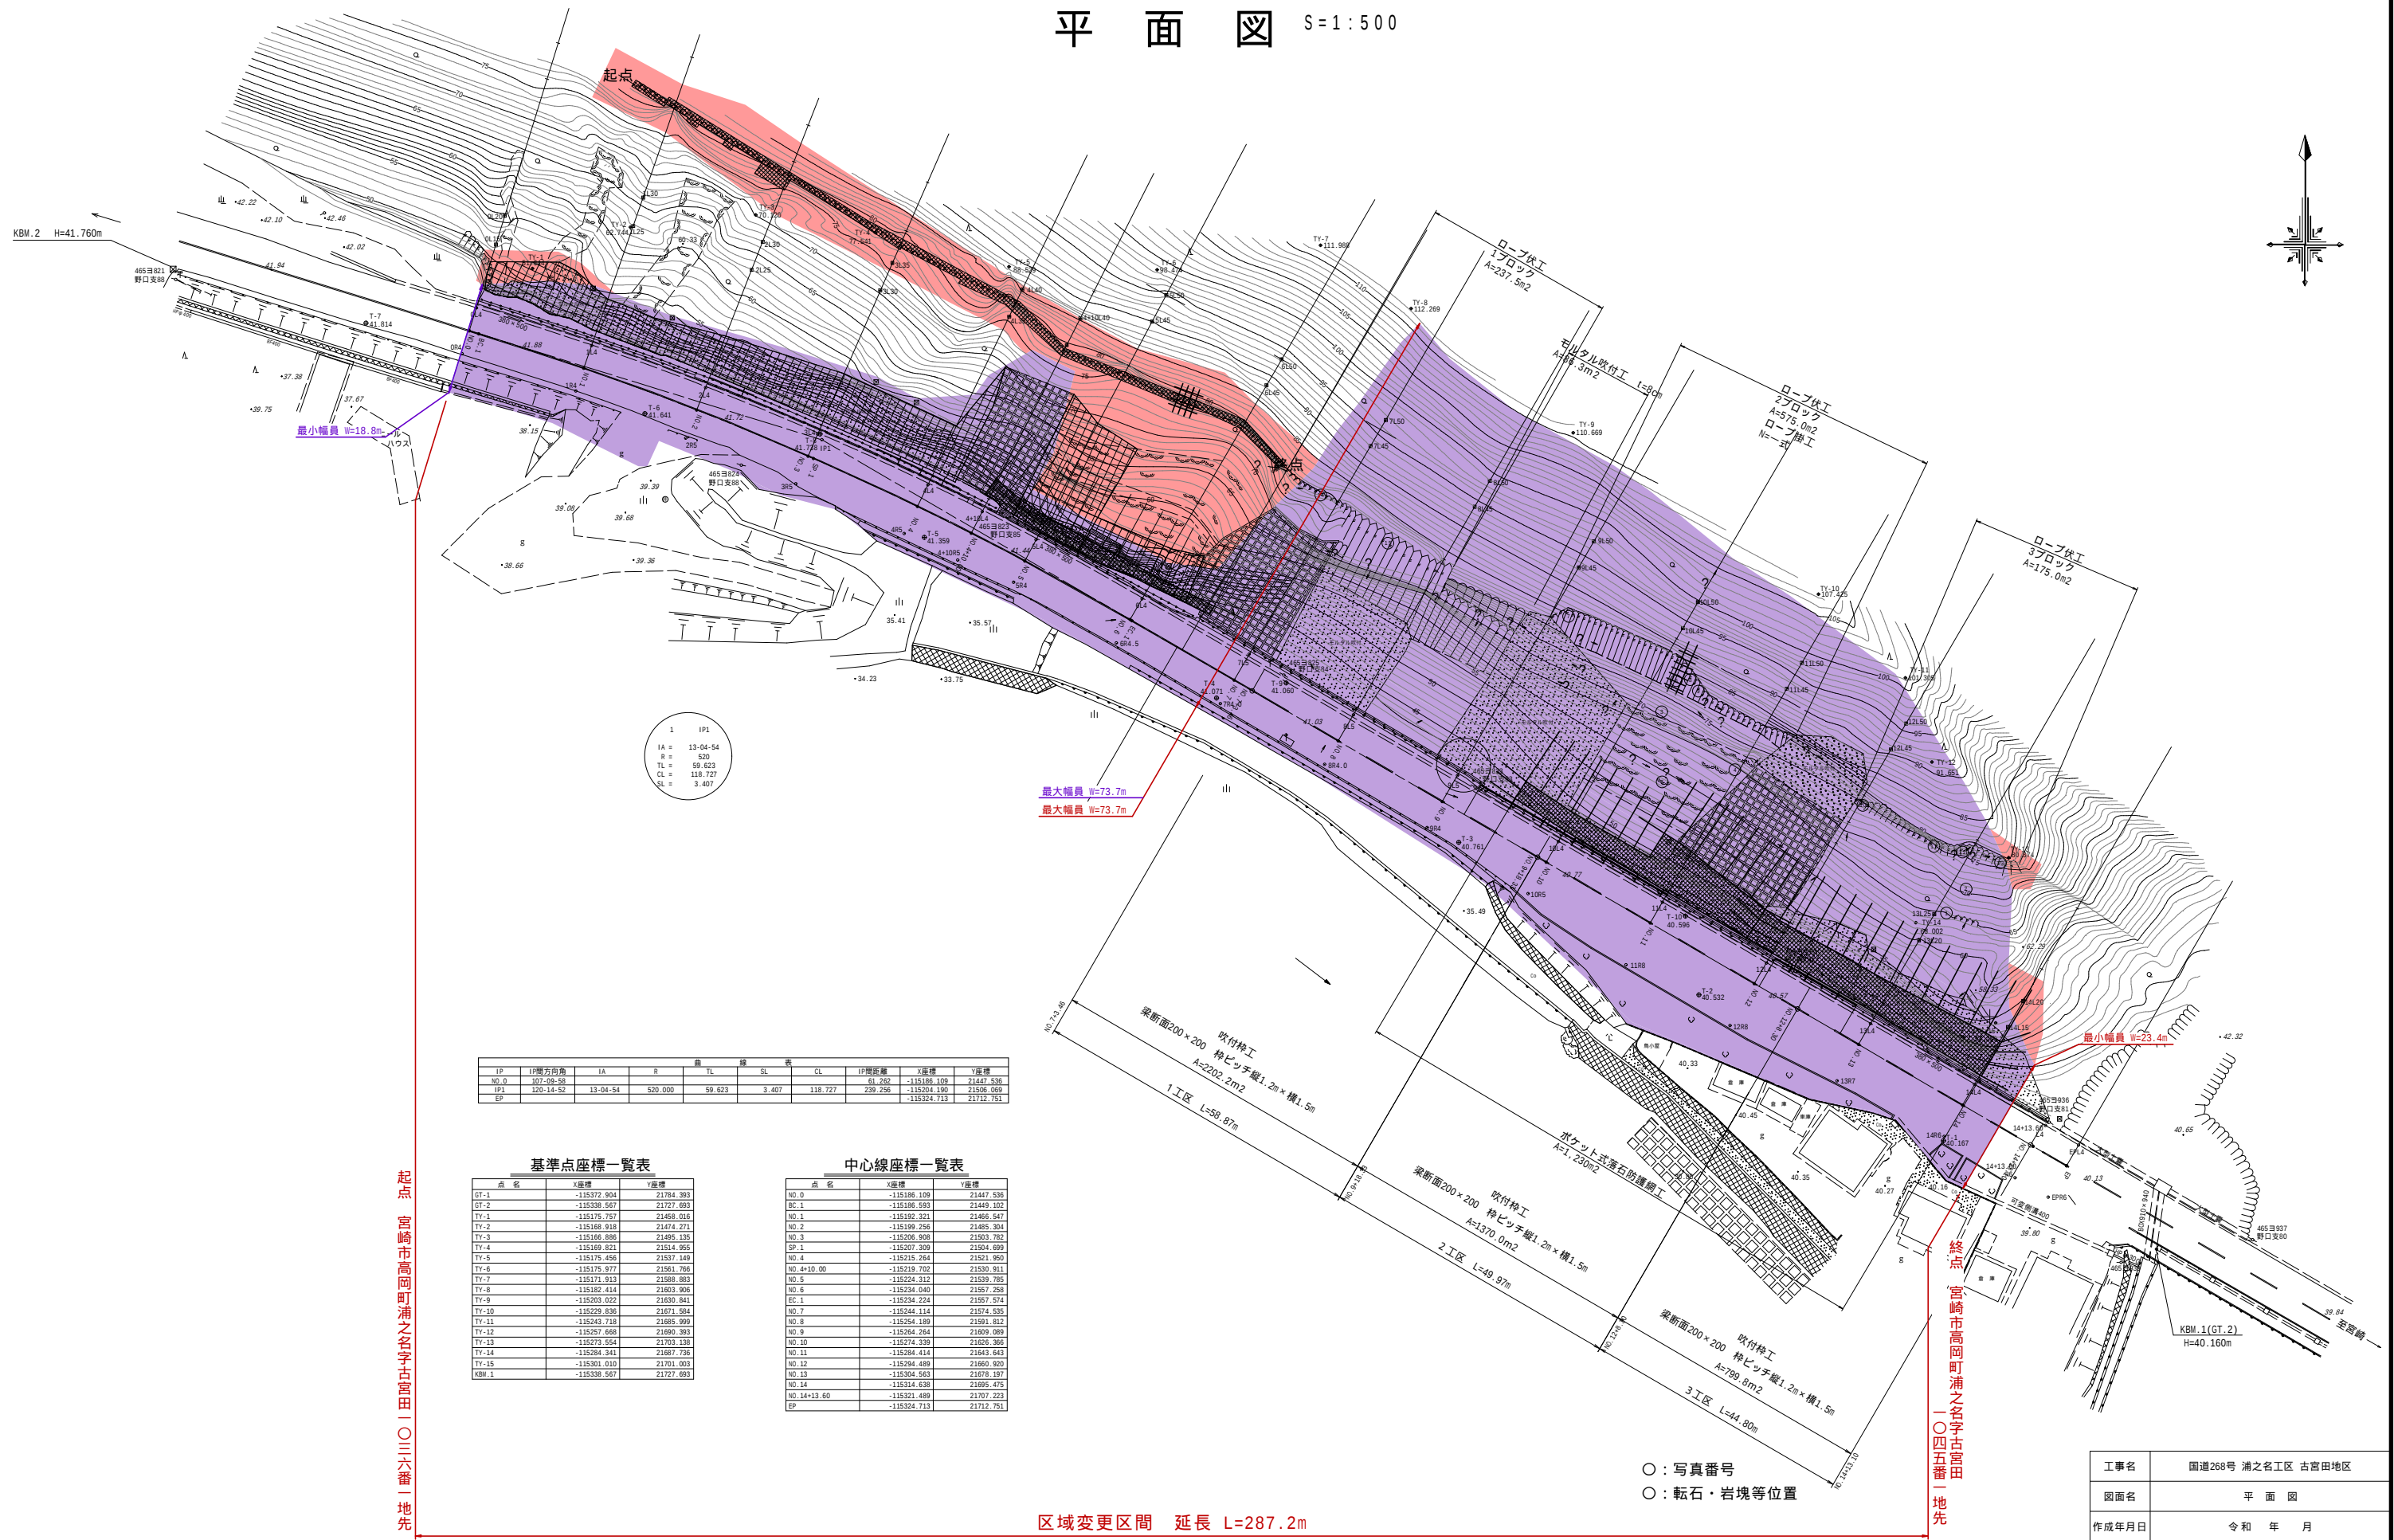

|    |            |
|----|------------|
| 1  | IP1        |
| IA | = 13-04-54 |
| R  | = 520      |
| TL | = 59.623   |
| CL | = 118.727  |
| SL | = 3.407    |

| IP   | IP側方向角    | IA       | R       | TL     | SL    | CL      | IP間距離   | X座標         | Y座標       |
|------|-----------|----------|---------|--------|-------|---------|---------|-------------|-----------|
| NO.0 | 107.09.59 | 13-04-54 | 520.000 | 59.623 | 3.407 | 118.727 | 61.262  | -115186.109 | 21447.536 |
| IP1  | 150.14.52 |          |         |        |       |         | 239.256 | -115204.190 | 21506.069 |
| EP   |           |          |         |        |       |         |         | -115324.713 | 21712.761 |


| 基準点座標一覧表 |             |           |
|----------|-------------|-----------|
| 点名       | X座標         | Y座標       |
| GT-1     | -115372.904 | 21784.393 |
| GT-2     | -115339.567 | 21727.693 |
| TY-1     | -115175.757 | 21469.016 |
| TY-2     | -115168.918 | 21474.271 |
| TY-3     | -115166.886 | 21495.135 |
| TY-4     | -115169.821 | 21514.955 |
| TY-5     | -115175.496 | 21507.149 |
| TY-6     | -115175.977 | 21501.766 |
| TY-7     | -115171.913 | 21588.883 |
| TY-8     | -115182.414 | 21603.906 |
| TY-9     | -115203.022 | 21630.841 |
| TY-10    | -115229.836 | 21671.584 |
| TY-11    | -115243.718 | 21685.999 |
| TY-12    | -115257.668 | 21690.393 |
| TY-13    | -115271.954 | 21703.138 |
| TY-14    | -115284.341 | 21697.736 |
| TY-15    | -115301.010 | 21701.003 |
| KBM.1    | -115339.567 | 21727.693 |

| 中心線座標一覧表    |             |           |
|-------------|-------------|-----------|
| 点名          | X座標         | Y座標       |
| NO.0        | -115186.109 | 21447.536 |
| BC.1        | -115186.393 | 21449.402 |
| NO.1        | -115192.321 | 21465.547 |
| NO.2        | -115199.256 | 21485.304 |
| NO.3        | -115206.908 | 21503.782 |
| SP.1        | -115207.309 | 21504.699 |
| NO.4        | -115215.244 | 21521.960 |
| NO.4+10.00  | -115219.702 | 21530.911 |
| NO.5        | -115224.312 | 21539.785 |
| NO.6        | -115234.040 | 21567.258 |
| EC.1        | -115234.224 | 21567.914 |
| NO.7        | -115244.114 | 21574.535 |
| NO.8        | -115254.189 | 21591.812 |
| NO.9        | -115264.264 | 21609.089 |
| NO.10       | -115274.339 | 21626.366 |
| NO.11       | -115284.414 | 21643.643 |
| NO.12       | -115294.489 | 21660.920 |
| NO.13       | -115304.563 | 21678.197 |
| NO.14       | -115314.638 | 21695.475 |
| NO.14+13.60 | -115321.489 | 21707.223 |
| EP          | -115324.713 | 21712.761 |

|       |                    |      |   |
|-------|--------------------|------|---|
| 工事名   | 国道268号 浦之名工区 古宮田地区 |      |   |
| 図面名   | 平面図                |      |   |
| 作成年月日 | 令和 年 月             |      |   |
| 縮尺    | 図示                 | 図面番号 | / |
| 会社名   |                    |      |   |
| 事業者名  | 宮崎県高岡土木事務所         |      |   |



| 番<br>号 | 所 在 |     |        | 地 目   |     | 登記面積<br>(㎡) | 登 記 權 利 者 | 所 有 者 | 面 積<br>(㎡) | 備 考 |
|--------|-----|-----|--------|-------|-----|-------------|-----------|-------|------------|-----|
|        | 大 字 | 字   | 地 番    | 登 記 簿 | 現 況 |             |           |       |            |     |
| ① -1   | 浦之谷 | 古宮田 | 1036-1 | 山林    | 山林  | 15114       |           |       | 2002.25    |     |
| ① -2   |     |     |        |       | 山林  |             |           |       | 93.46      |     |
| 1B     | 浦之谷 | 古宮田 | 1036-1 | 山林    | 山林  | 15148       |           |       | 33.35      |     |
| 2B     | 浦之谷 | 古宮田 | 1045-1 | 山林    | 山林  | 6991        |           |       | 35.67      |     |
| 2C     |     |     |        |       |     |             |           |       | 64.12      |     |

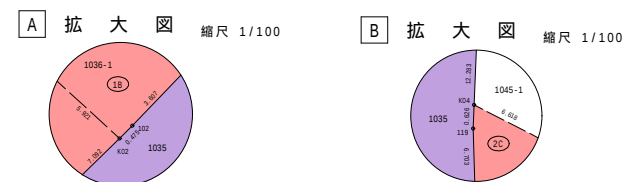

終点 宮崎市高岡町浦之名字古宮田  
一〇四五番一地先

|       |                    |      |   |
|-------|--------------------|------|---|
| 工事名   | 国道268号 浦之名工区 古宮田地区 |      |   |
| 図面名   | 用地実測図              |      |   |
| 作成年月日 | 令和 年 月             |      |   |
| 縮尺    | 1 : 500            | 図面番号 | ／ |
| 会社名   |                    |      |   |
| 事業者名  | 宮崎県高岡土木事務所         |      |   |