





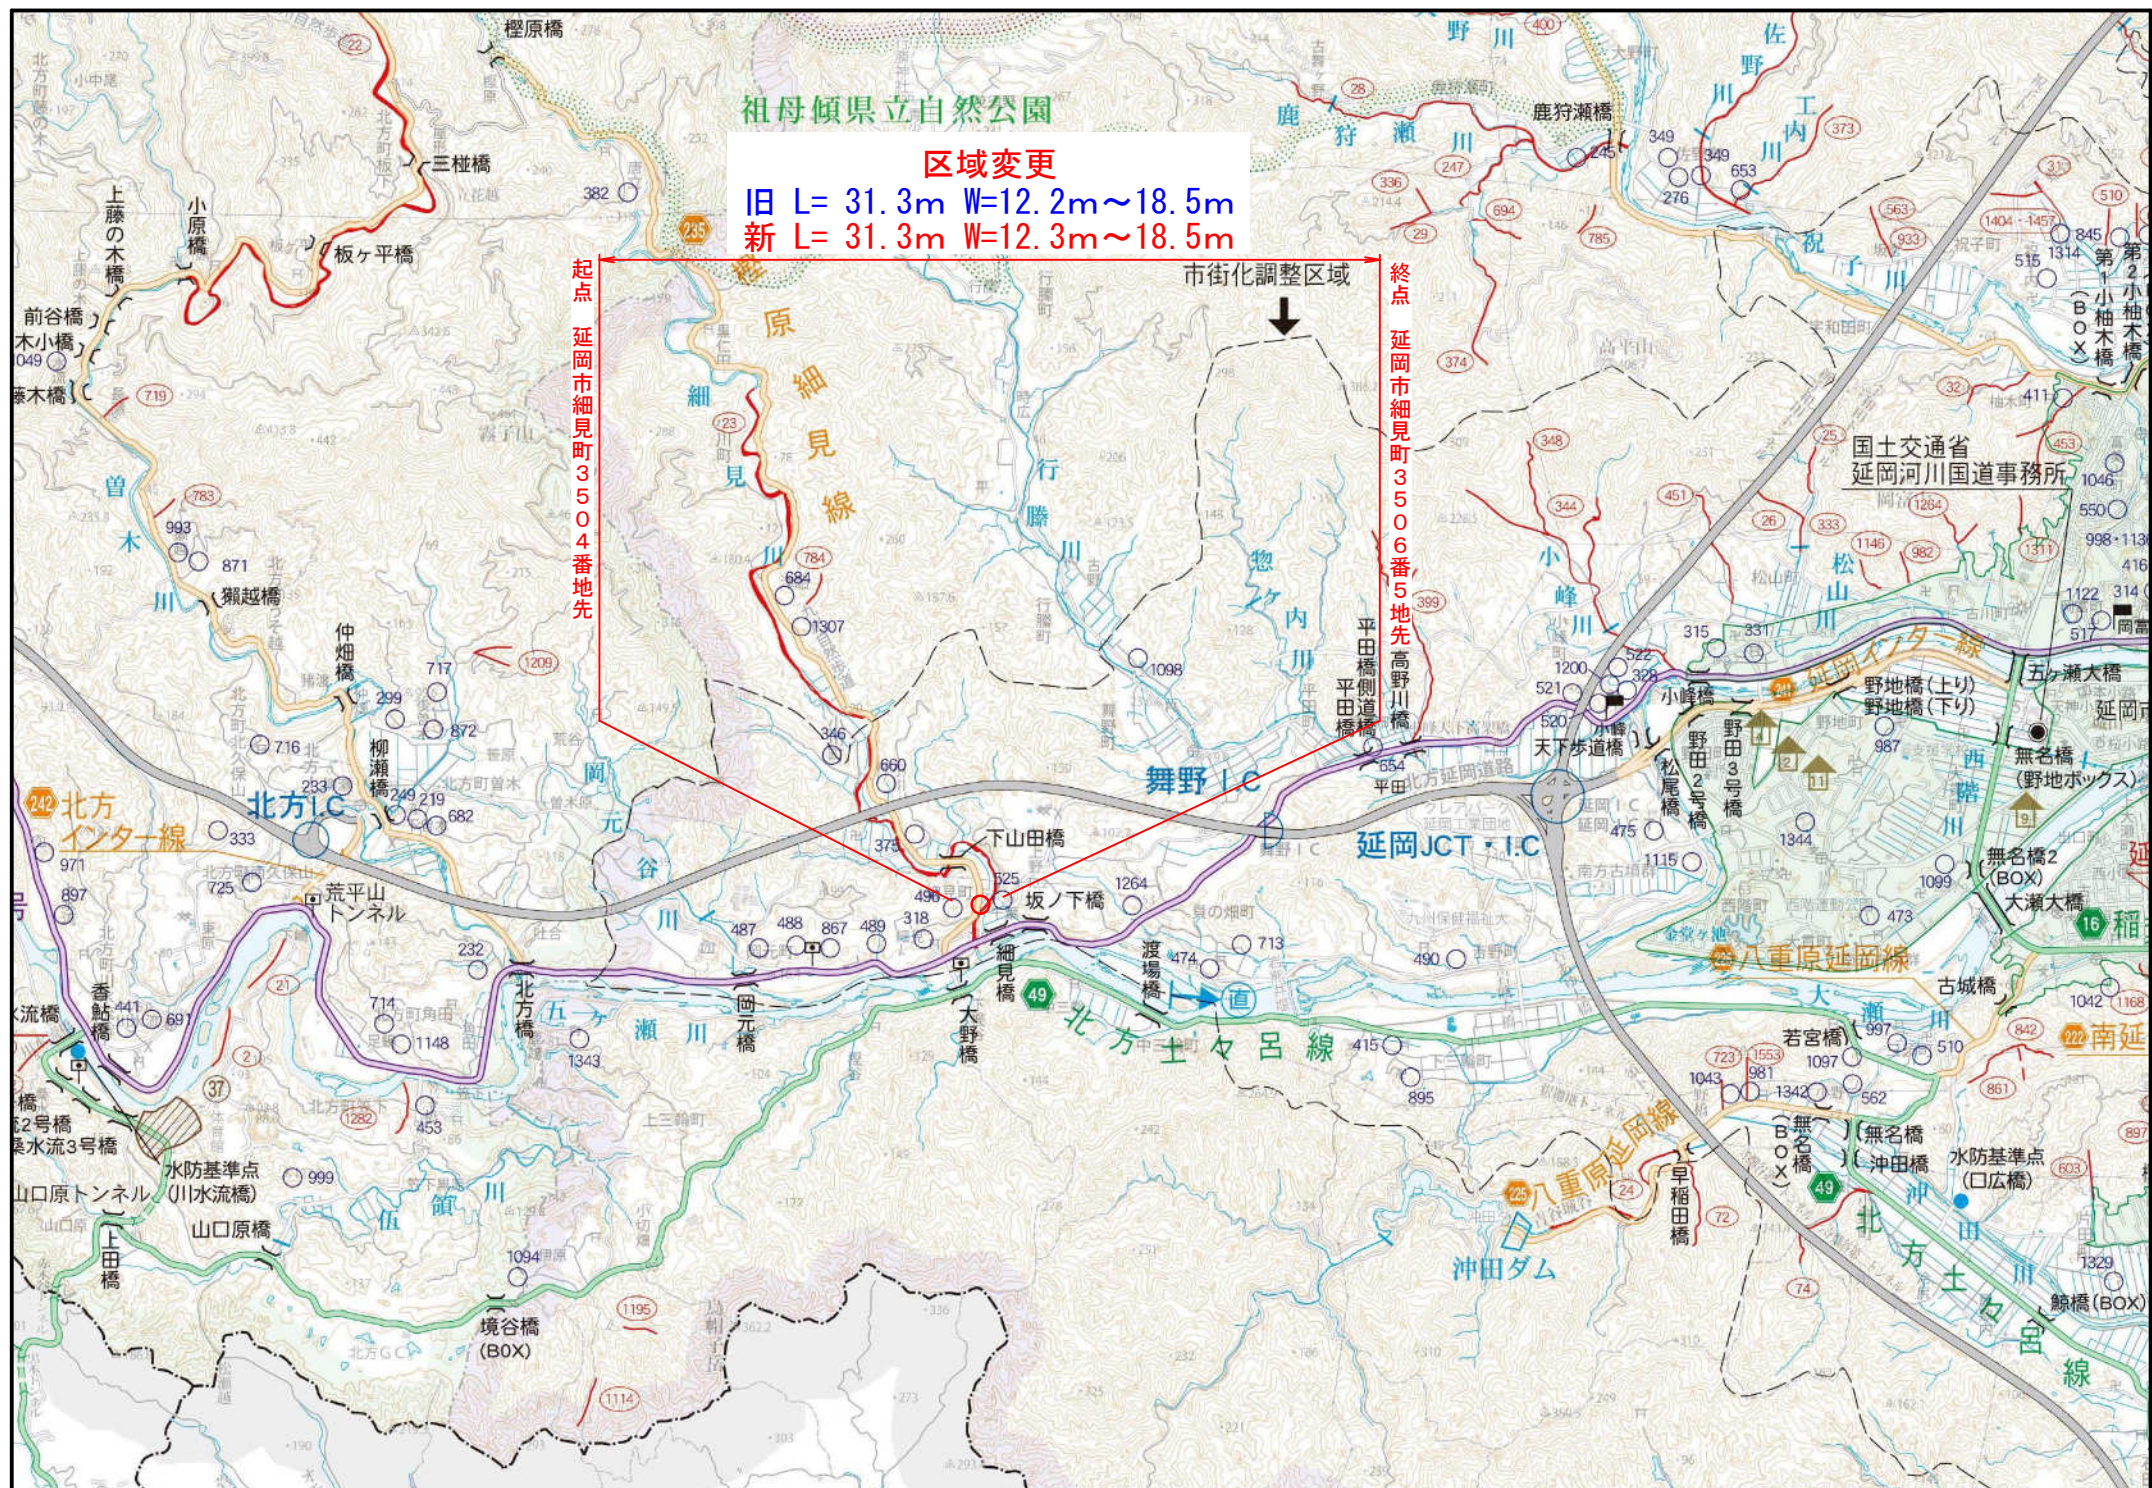

平面図 S=1 : 500

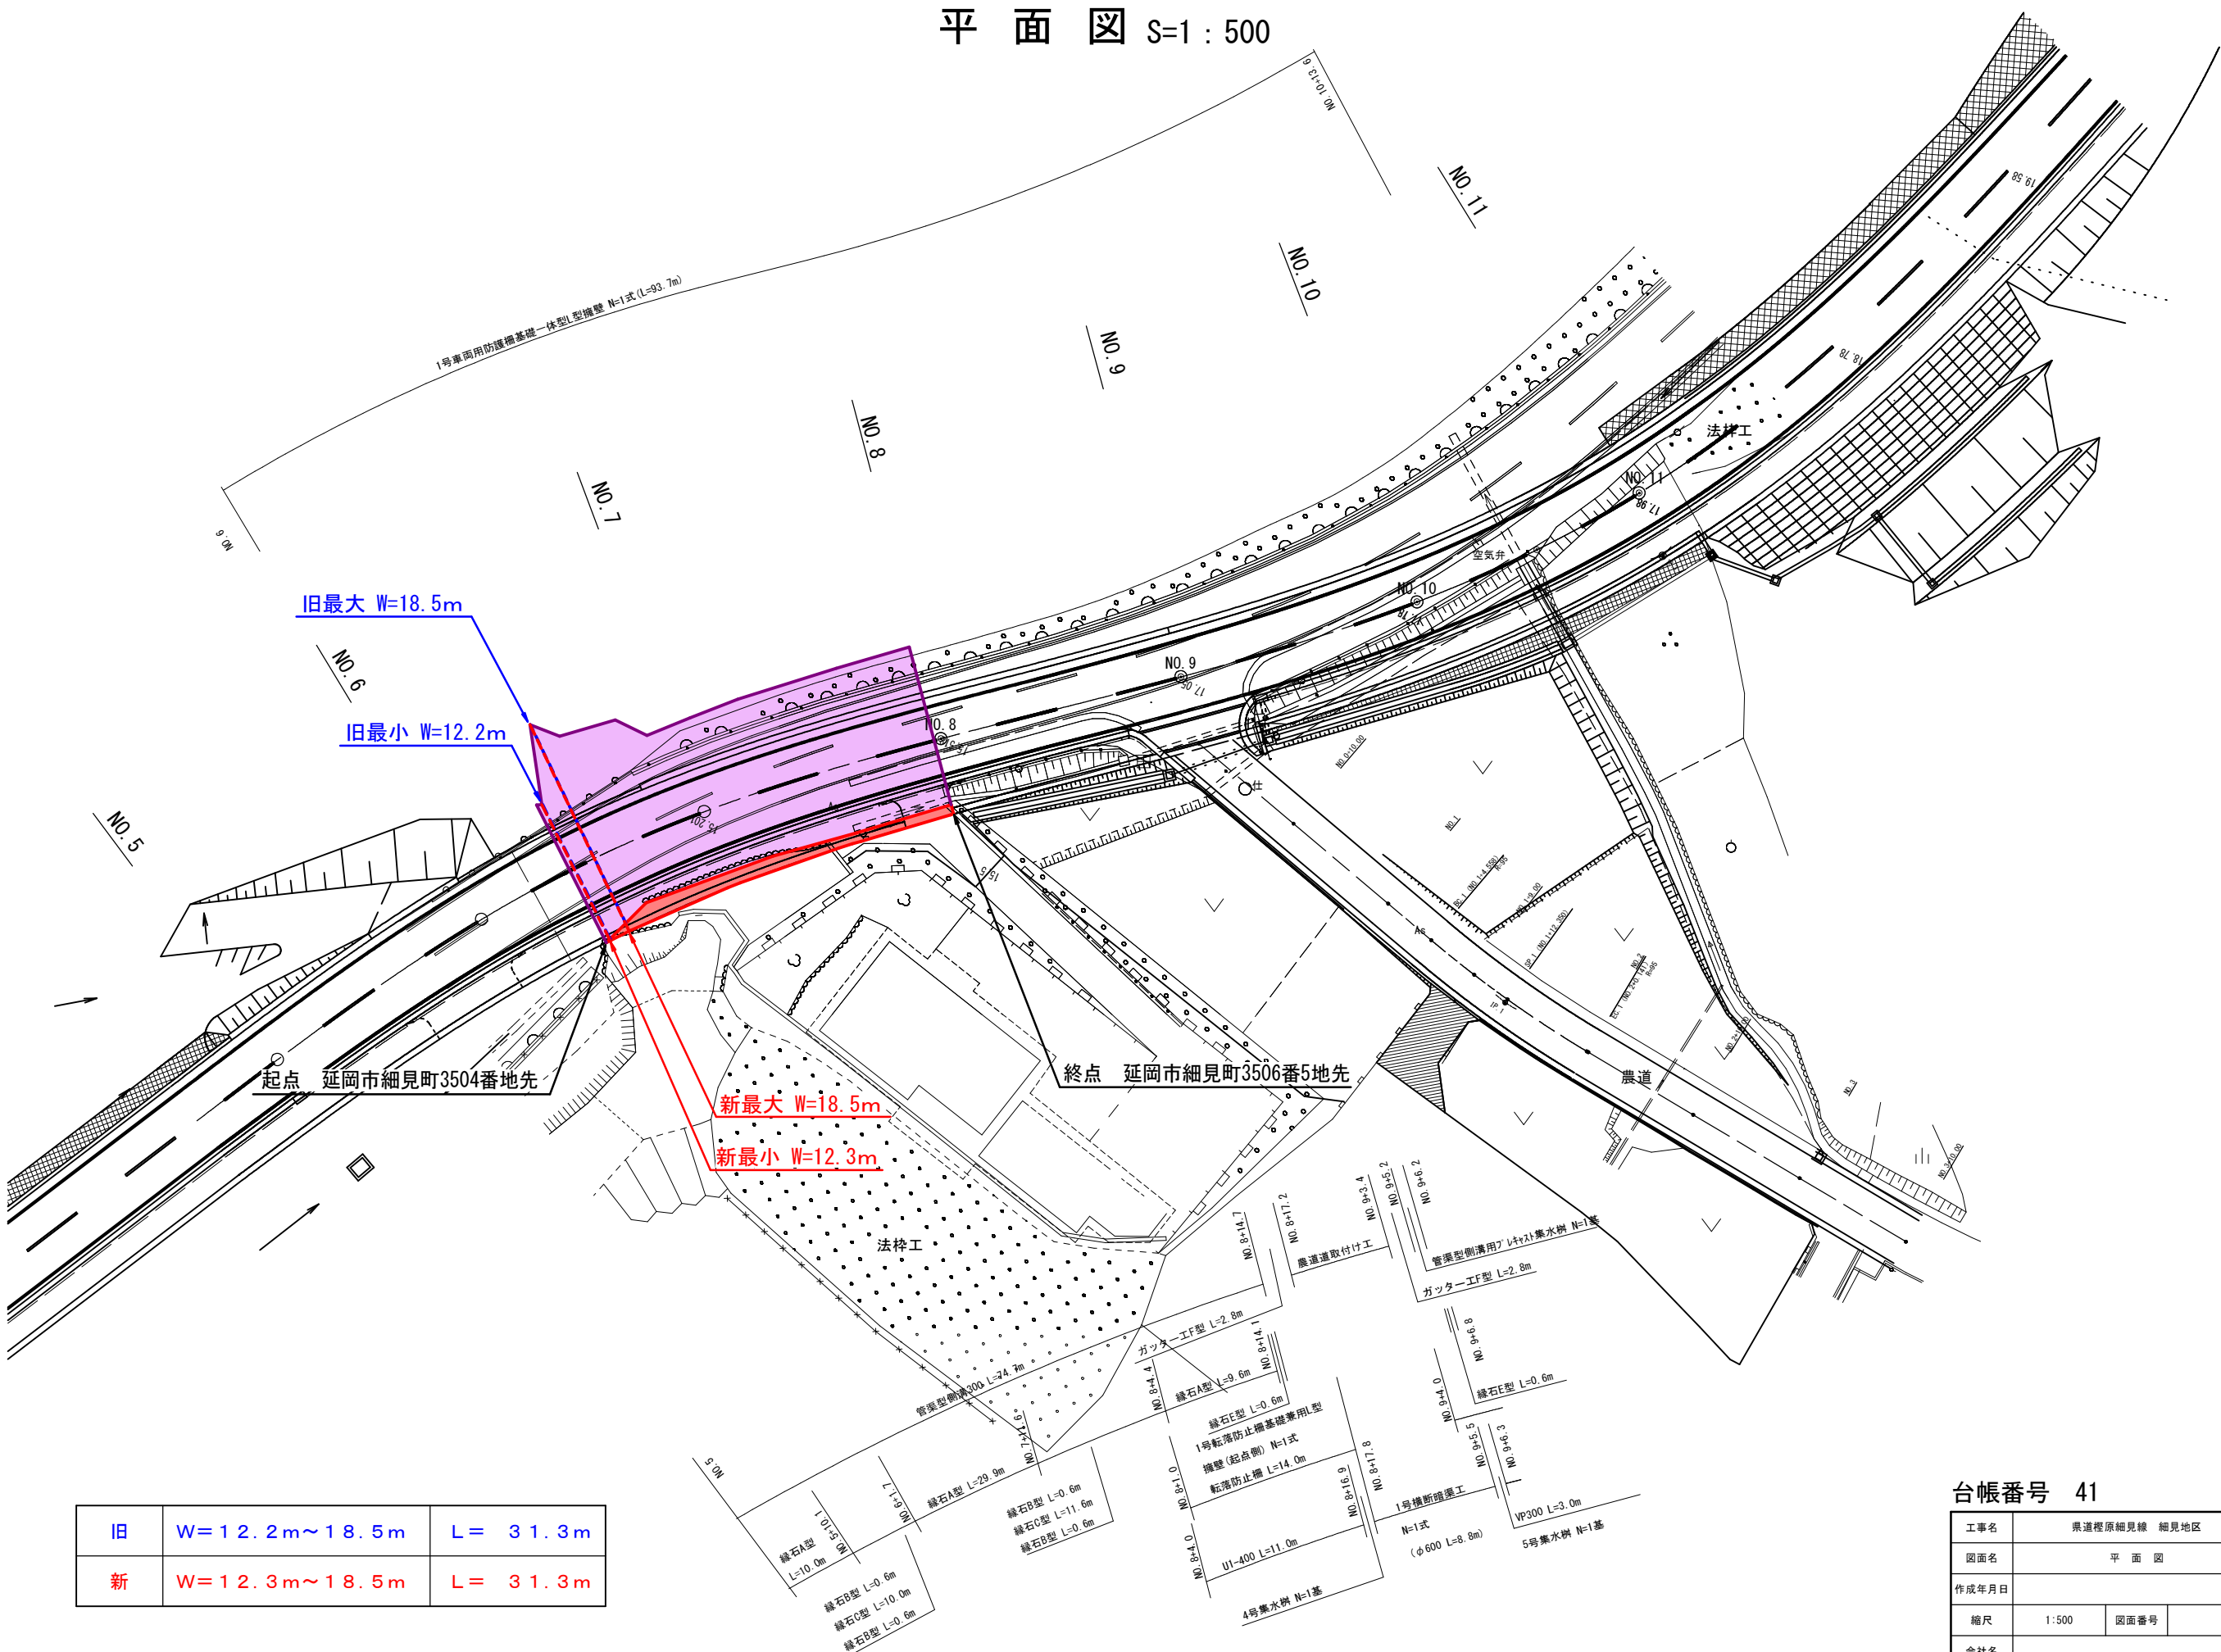

旧最大 W=18.5m
旧最小 W=12.2m

新最大 W=18.5m
新最小 W=12.3m

旧	W=12.2m~18.5m	L= 31.3m
新	W=12.3m~18.5m	L= 31.3m

台帳番号 41

工事名	県道標原細見線 細見地区		
図面名	平面図		
作成年月日			
縮尺	1:500	図面番号	
会社名			
事業者名	宮崎県延岡土木事務所		