



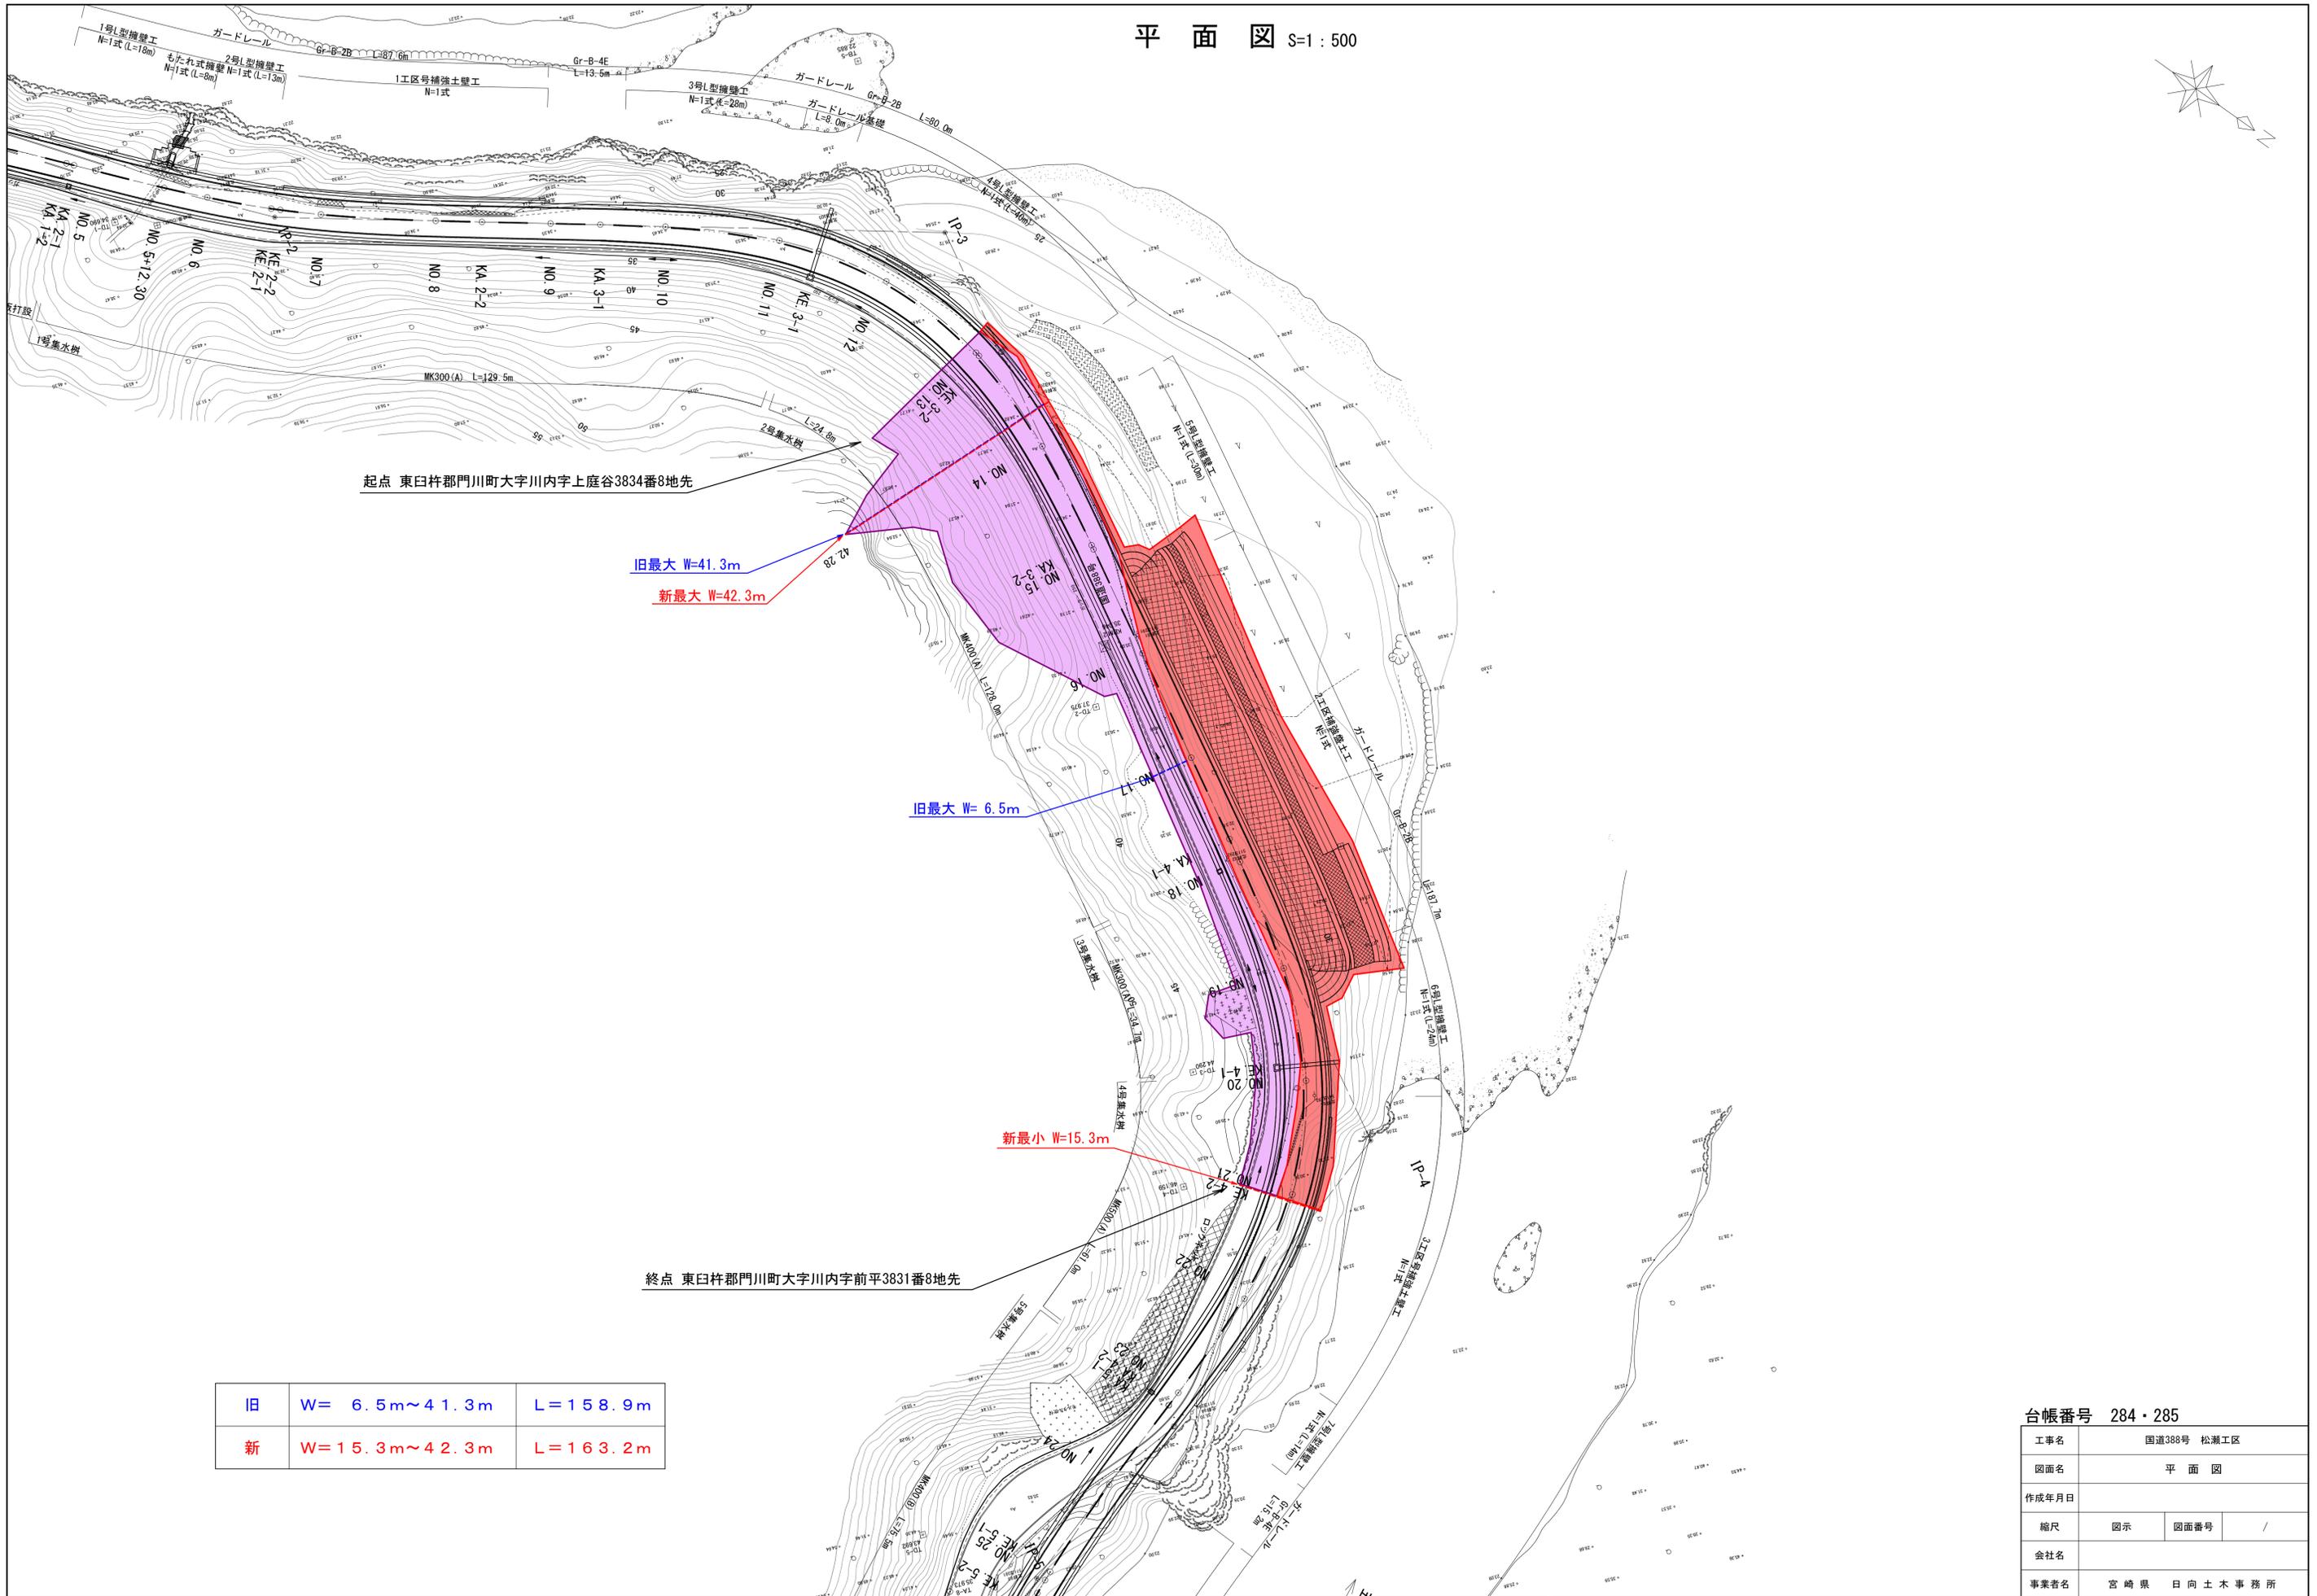

平面図 S=1:500

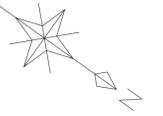

起点 東臼杵郡門川町大字川内字上庭谷3834番8地先

旧最大 W=41.3m

新最大 W=42.3m

旧最大 W= 6.5m

新最小 W=15.3m

終点 東臼杵郡門川町大字川内字前平3831番8地先

旧	W= 6.5m~41.3m	L=158.9m
新	W=15.3m~42.3m	L=163.2m

台帳番号 284・285

工事名	国道388号 松瀬工区		
図面名	平面図		
作成年月日			
縮尺	図示	図面番号	/
会社名			
事業者名	宮崎県 日向土木事務所		