


位置図



平面図 縮尺=1:500
東臼杵郡門川町大字川内

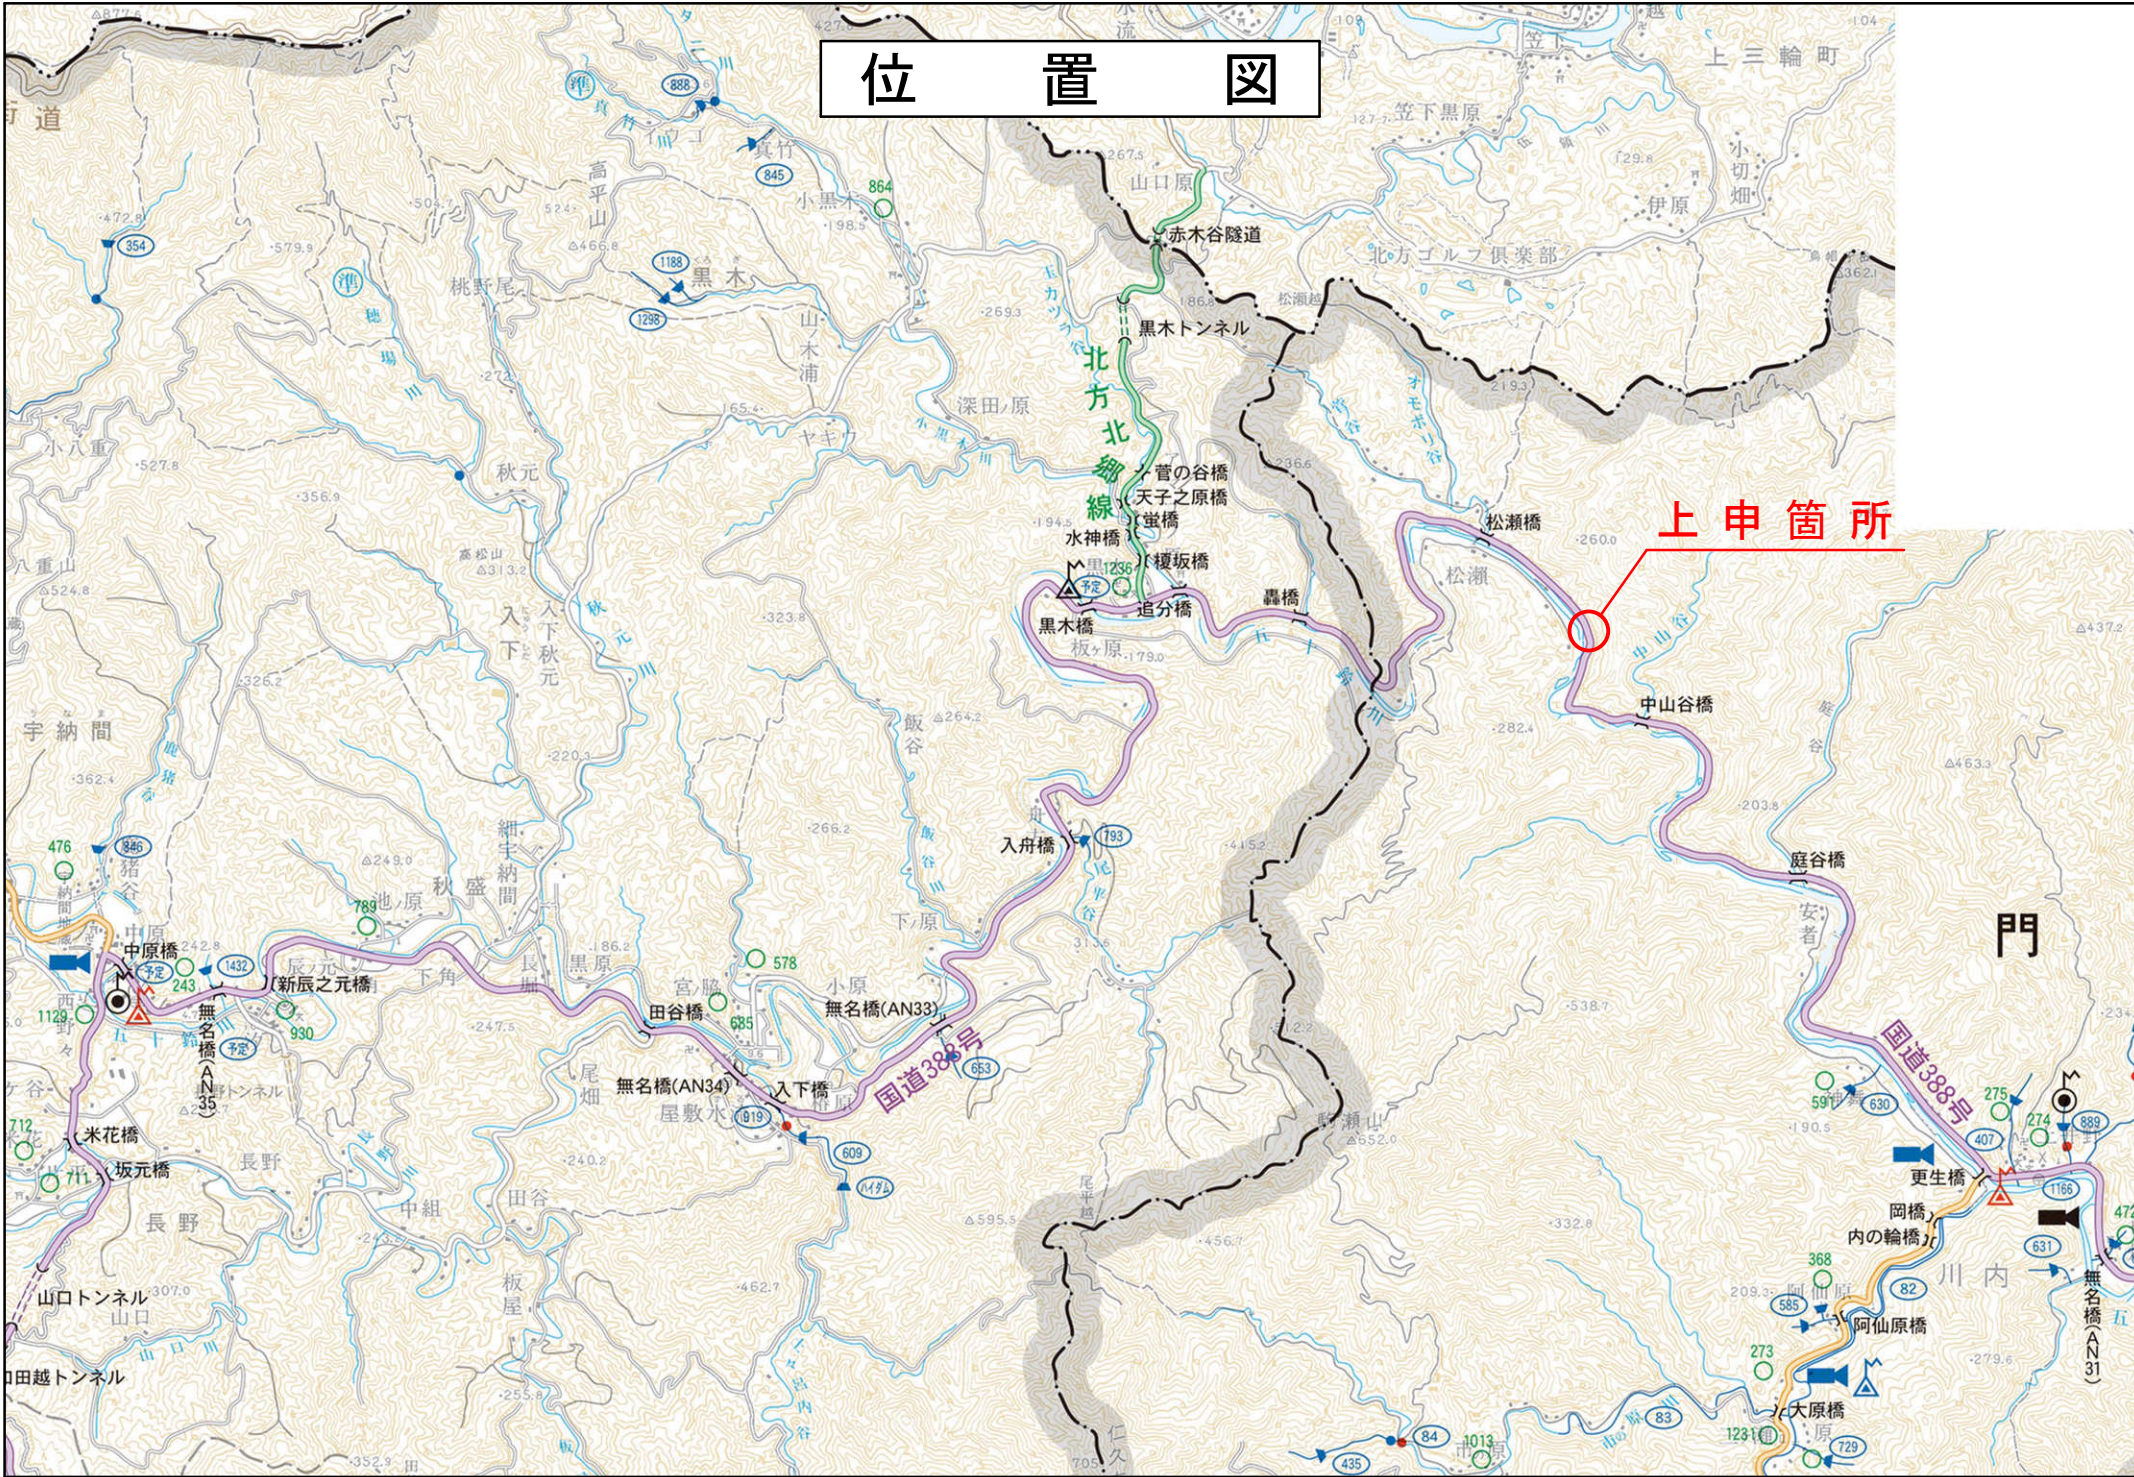